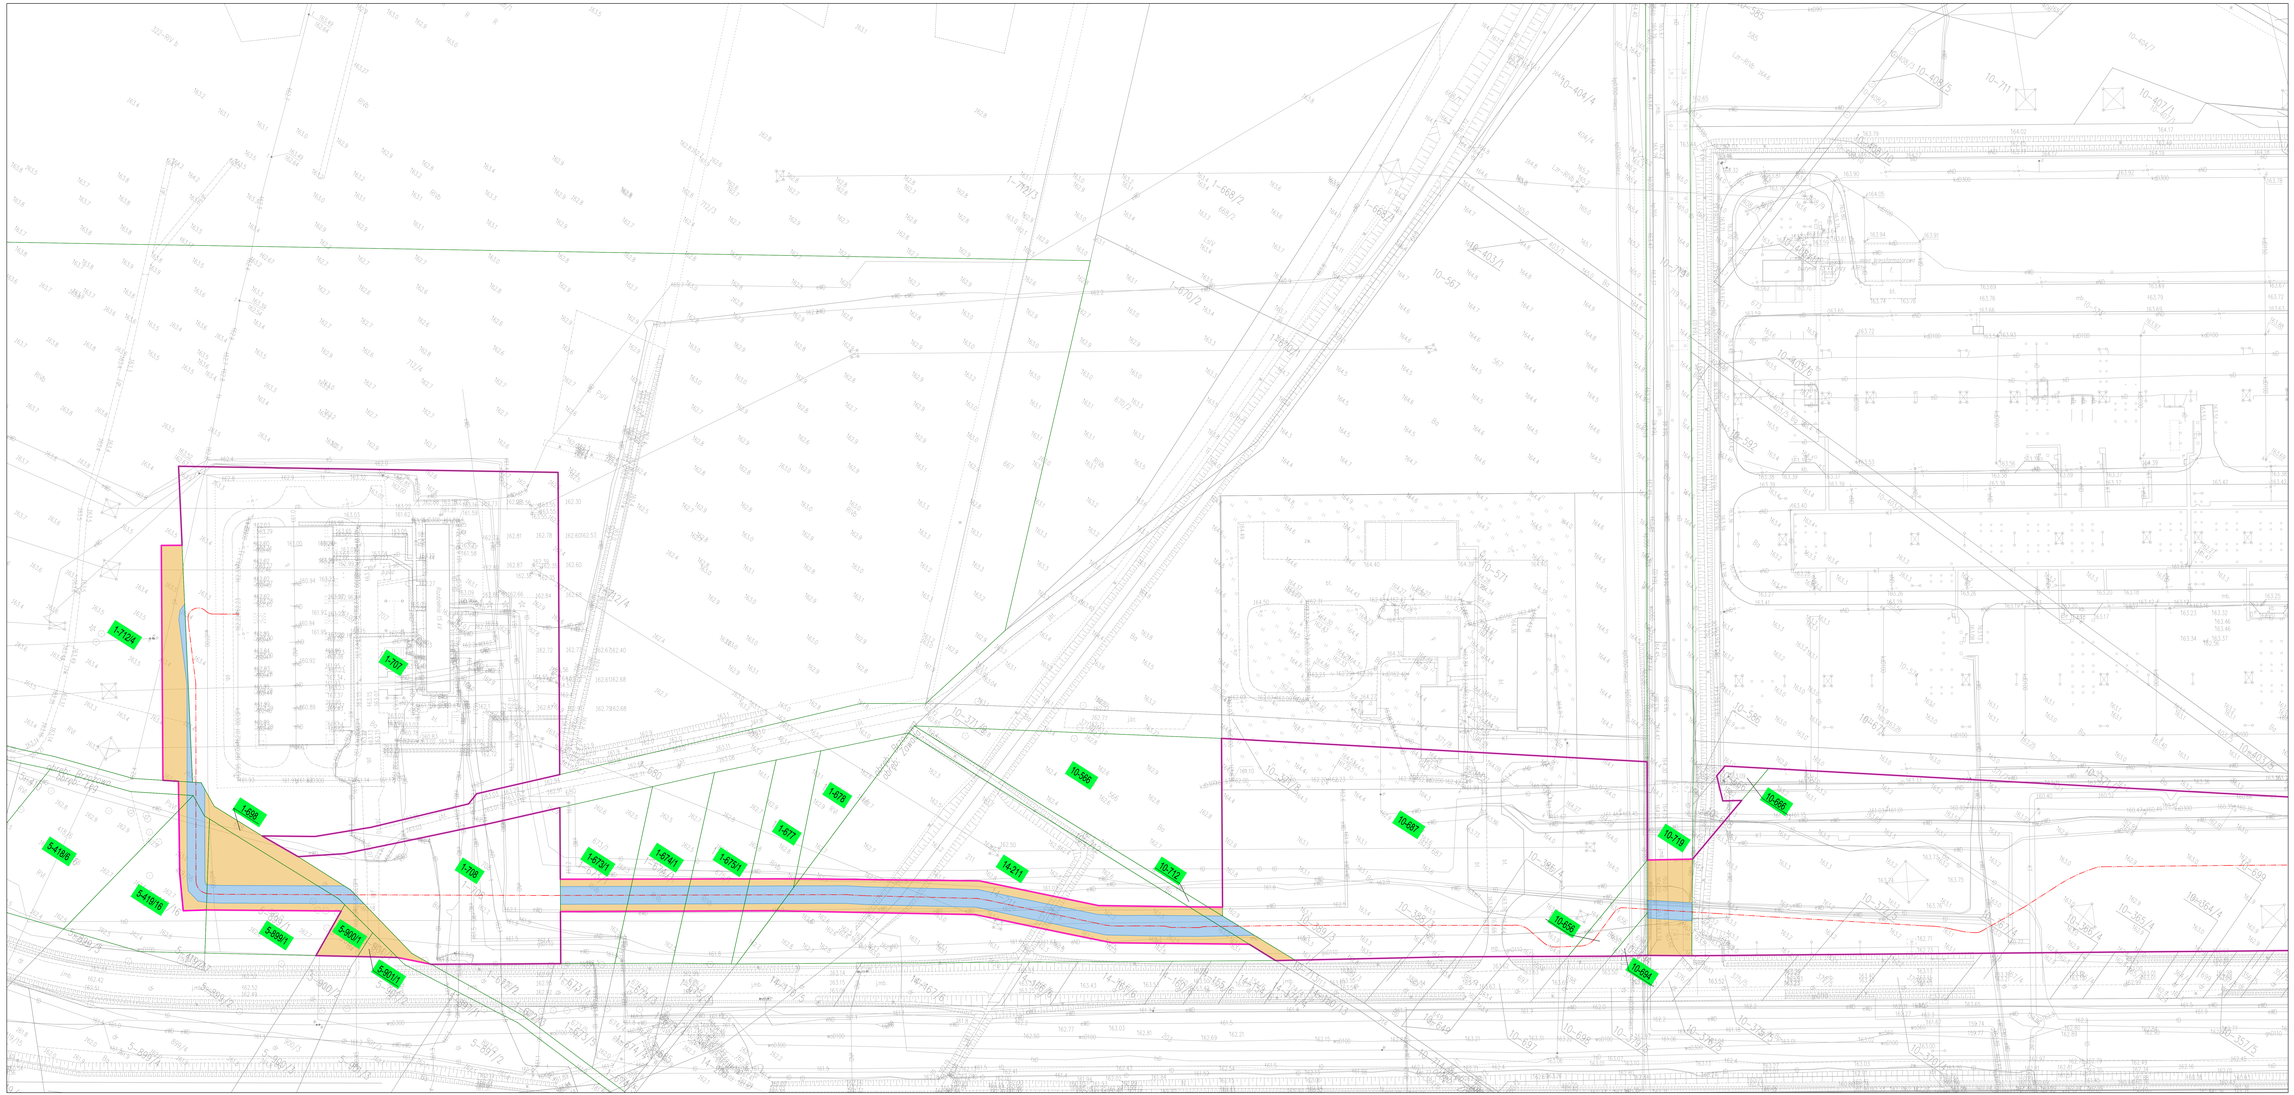

Arkusz 1/2

Skala mapy: 1:500

Nazwa inwestycji:
„Modernizacja SE 400/220/110/15 kV Polanec - Etap I, obejmującej rozbudowę i przebudowę stacji elektroenergetycznej 220/110/15 kV Polanec w zakresie instalacji nowej ATS 400/110 kV oraz budowę modułu kablowego 110 kV poprzez rozwój ATS 400/110 kV i rozdzielnia 110 kV"

Tytuł rysunku:
Określenie granic terenu objętego wnioskiem o wydanie decyzji o ustaleniu lokalizacji strategicznej inwestycji

Data:
04.2023

Załącznik został przygotowany na aktualnej kopii mapy zasadniczej pozyskanej z
państwowego zasobu geodezyjnego i kartograficznego
zgodnie z licencją nr:
1. G.6640.V.375.2023_2012_CL1 wydaną przez Starostwo Powiatowe w Ślazowie

LEGENDA:

Granica terenu objętego wnioskiem o wydanie decyzji o ustaleniu lokalizacji strategicznej inwestycji w zakresie sieci przesyłowej

10-569 Numer działki objętej wnioskiem

Oś dwutorowego mostu kablowego 110 kV oraz oś towarzyszącej kanalizacji teletechnicznej

Obszar, w stosunku do którego decyzja o ustaleniu lokalizacji strategicznej inwestycji w zakresie sieci przesyłowej ma wywrzeć skutek, o którym mowa w art. 22 ust. 1 w tym obszaru objętego zakazem lub nakazem, o którym mowa w art 22 ust. 2 ustawy (ograniczenie sposobu korzystania z nieruchomości na czas nieokreślony)

Obszar, w stosunku do którego decyzja o ustaleniu lokalizacji strategicznej inwestycji w zakresie sieci przesyłowej ma wywrzeć skutek, o którym mowa w art. 22 ust. 1 i ust. 5, w tym obszaru objętego zakazem lub nakazem, o którym mowa w art 22 ust. 2 ustawy (ograniczenie sposobu korzystania z nieruchomości na czas określony)
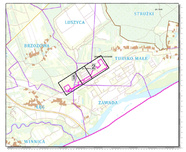
Mapa arkuszy