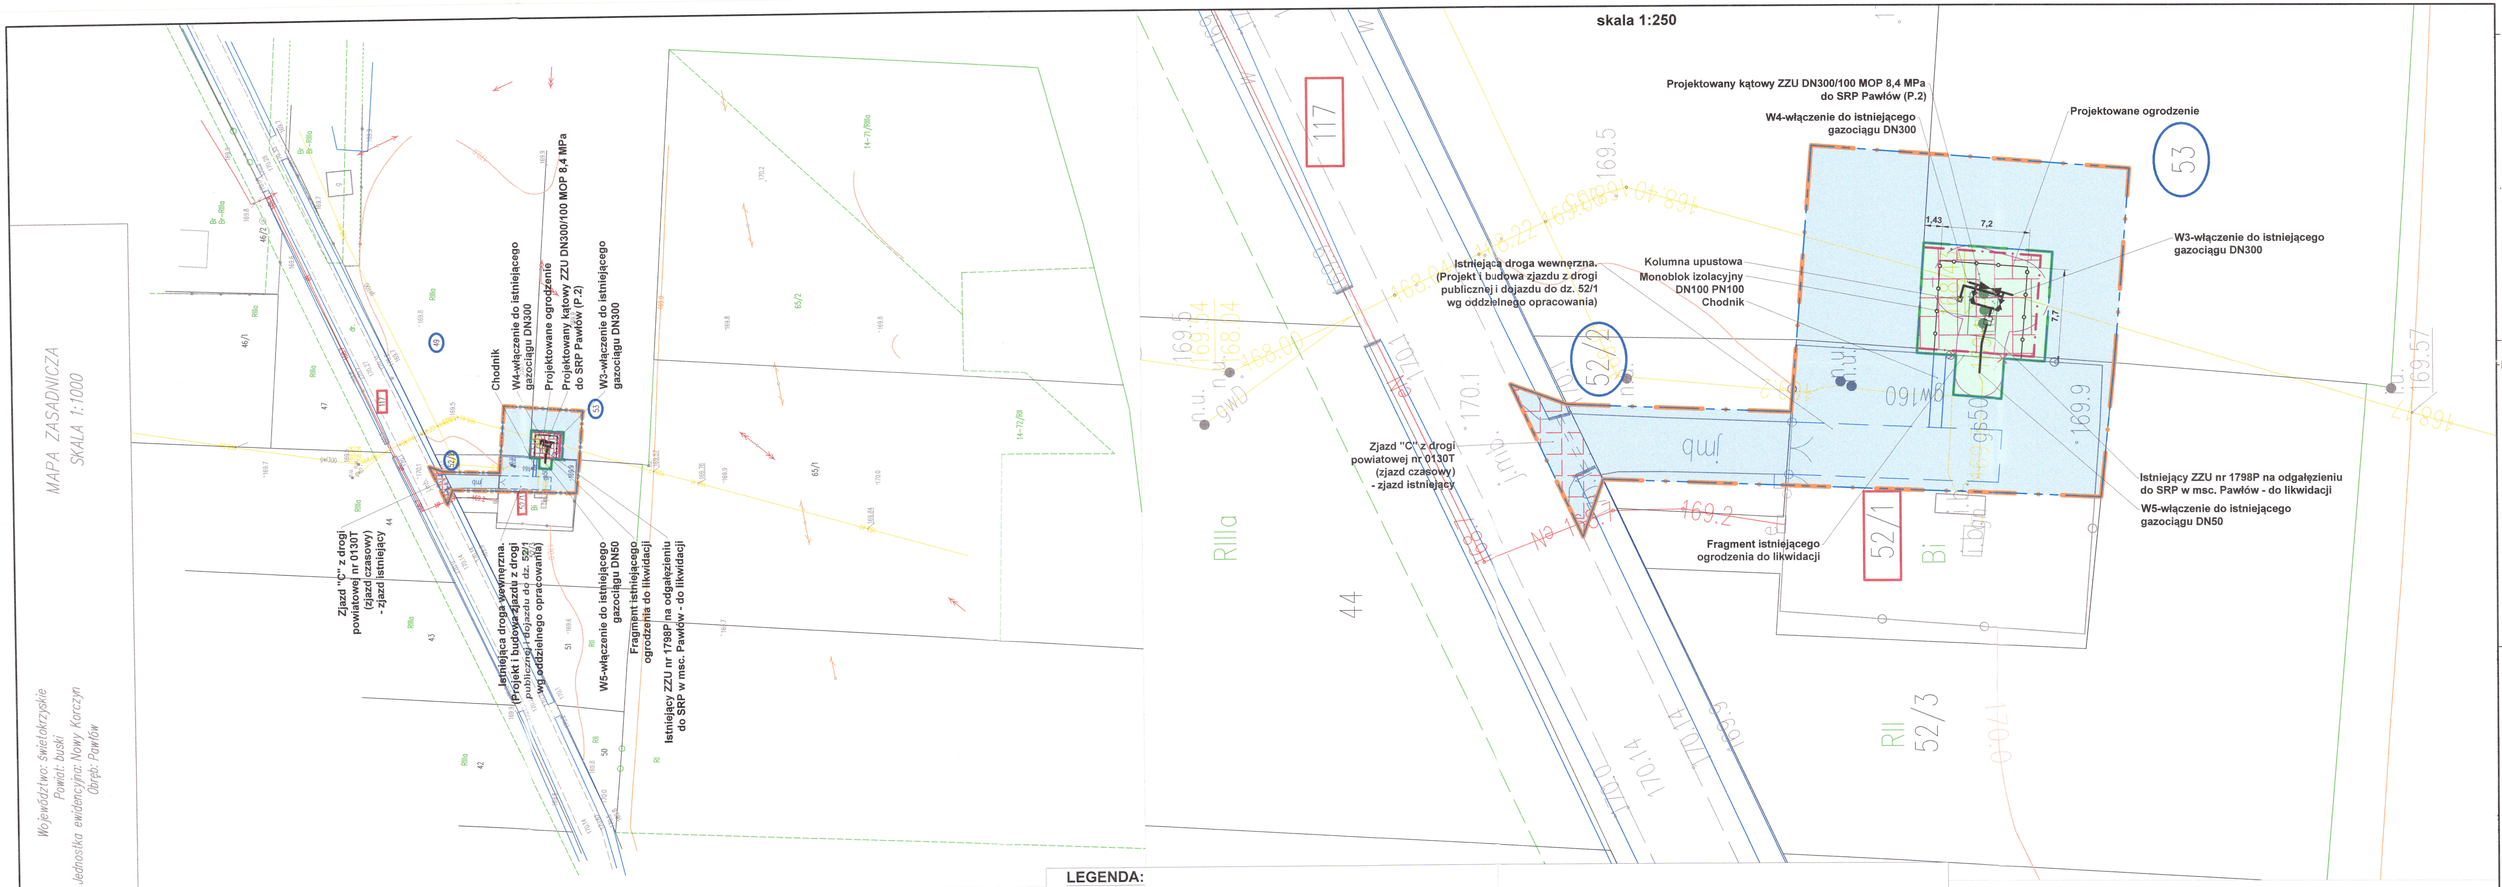

INWESTOR: **Operator Gazociągów Przesyłowych GAZ-SYSTEM S.A.**
ul. Mszczonowska 4, 02-337 Warszawa

NAZWA INWESTYCJI: **Budowa gazociągu DN 300 MOP 8,4 MPa L~1,1 km Swarzów-Grzybów - przekroczenie rzeki Wisła**

RODZAJ OPRACOWANIA: **Ustalenie Lokalizacji Inwestycji Celu Publicznego**

TYTUŁ RYSUNKU: **Zakres decyzji o ustaleniu lokalizacji inwestycji w zakresie terminalu**

NR ZLECENIA	NR RYSUNKU	SKALA	DATA	BRANŻA
0818	02	1:1000	01.2023	wielobranżowa

Biuro Projektów "NAFTA-GAZ" Spółka z o.o. 38-200 Jasło, ul. Ducala 11