LEGENDA:

- istniejące granice jednostek ewidencyjnych (gmin)
- istniejące granice obrębów ewidencyjnych
- istniejące granice działek ewidencyjnych
- numery istniejących działek ewidencyjnych
- linie rozgraniczające stanowiące granice projektowanego pasa drogowego drogi S74
- linie stanowiące granice projektowanych pasów drogowych innych dróg publicznych
- granice istniejącego pasa drogowego drogi ekspresowej S7
- granice istniejącego pasa drogowego drogi krajowej DK74
- granice istniejących pasów drogowych dróg wojewódzkich
- granice istniejących pasów drogowych dróg powiatowych
- granice istniejących pasów drogowych dróg gminnych
- granice istniejących pasów drogowych dróg gminnych wewnętrznych
- granice obszaru, dla którego inwestor posiada prawo do dysponowania nieruchomością na cele budowlane
- granice obszaru niezbędnego dla realizacji inwestycji na terenach wód płynących zgodnie z art. 20a ust. 1 specustawy

granice terenu objętego obowiązkiem:
- ograniczenia ze względu na inne prace budowlane (rozbiórki istn. obiektów budowlanych nieprzewidzianych do dalszego użytkowania, budowa innych obiektów budowlanych),
- budowy lub przebudowy sieci uzbrojenia terenu,
- budowy lub przebudowy urządzeń wodnych lub urządzeń melioracji wodnych szczegółowych,
- budowy lub przebudowy innych dróg publicznych,
- budowy lub przebudowy zjazdów.
- projektowane linie podziału działek ewidencyjnych
- numery istniejących działek ewidencyjnych podlegających podziałowi
- numery projektowanych działek ewidencyjnych

PROJEKTOWANE TRAWNIKI

ZIELEŃ OZDOBNA TOWARZYSZĄCA WĘZŁOM DROGOWYM
- PROJEKTOWANE DRZEWA IGLASTE (f. naturalne) / LIŚCIASTE (f. pienne)
- KRZEWY OZDOBNE PROJEKTOWANE

STREFA OSŁONOWO-NAPROWADZAJĄCA NA PRZEJŚCIACH DLA ZWIERZĄT
- PROJEKTOWANE DRZEWA IGLASTE / LIŚCIASTE (formy naturalne)
- MIESZANKA ROŚLIN TRAWIASTO-ŁĄKOWYCH
- KRZEWY NAPROWADZAJĄCE - NASADZENIA 2- RZĘDOWE
- KARPA KORZENIOWA / KŁODA
- GŁAZY

ZIELEŃ IZOLACYJNA
- PROJEKTOWANE DRZEWA IGLASTE (f. naturalne) / LIŚCIASTE (f. pienne)
- KRZEWY OZDOBNE PROJEKTOWANE
- KRZEWY PROJ. NASADZENIA 2 - RZĘDOWE
- PNĄCZA PROJEKTOWANE

ZIELEŃ DOGĘSZCZAJĄCA SKRAJ LASU
- PROJEKTOWANE DRZEWA (f. naturalne)
- KRZEWY PROJ. NASADZENIA 2 - RZĘDOWE

- proponowany przebieg drogi

SZKIC PRZEGLĄDOWY:

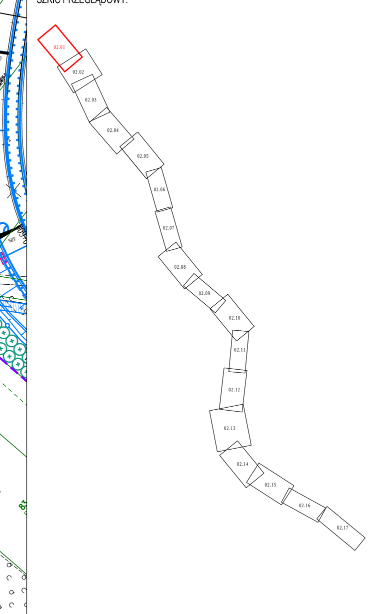

AKTUALIZACJA: SIERPIEŃ 2023 r.

INWESTOR:
Generalna Dyrekcja Dróg Krajowych i Autostrad

GENERALNY DYREKTOR DRÓG KRAJOWYCH I AUTOSTRAD
z siedzibą w Warszawie ul. Wronia 53, 00-874 Warszawa
reprezentowany przez pełnomocnika:
DYREKTORA ODDZIAŁU W KIELCACH
GENERALNEJ DYREKCJI DRÓG KRAJOWYCH I AUTOSTRAD
ul. Paderewskiego 43/45, 25-950 Kielce

WYKONAWCA ROBÓT:
Lider konsorcjum: MIRBUD S.A., ul. Unii Europejskiej 18, 96-100 Skierniewice
Partner Konsorcjum: KOBYLARNIA S.A., ul. Zakole 1, Kobylarnia, 86-061 Brzoza

JEDNOSTKA PROJEKTOWA:
MOSTY KATOWICE Sp. z o.o., ul. Rolna 12, 40-555 Katowice

ZADANIE:
BUDOWA DROGI EKSPRESOWEJ S74
PRZEŁOM/MNIÓW - KIELCE (S7 WĘZEŁ KIELCE ZACHÓD)

NR ZADANIA: 402101126_7424

STADIUM: MATERIAŁY DO WYDANIA DECYZJI O ZEZWOLENIU NA REALIZACJĘ INWESTYCJI DROGOWEJ

TYTUŁ RYSUNKU:
MAPA PRZEDSTAWIAJĄCA PROPONOWANY PRZEBIEG DROGI, Z ZAZNACZENIEM TERENU NIEZBĘDNEGO DLA OBIEKTÓW BUDOWLANYCH ORAZ ISTNIEJĄCE UZBROJENIE

RYSUNEK NR: ZRID 02.01

GŁÓWNY PROJEKTANT: MGR INŻ. CZESŁAW POLEDNIOK
UPRAWNIENIA BUDOWLANE DO PROJEKTOWANIA I KIEROWANIA ROBOTAMI BUDOWLANYMI BEZ OGRANICZEŃ W SPECJALNOŚCI KONSTRUKCYJNO-BUDOWLANEJ
NR EWID. 144/97

SPRAWDZAJĄCY: MGR INŻ. MARCIN GŁODEK
UPRAWNIENIA BUDOWLANE DO PROJEKTOWANIA I KIEROWANIA ROBOTAMI BUDOWLANYMI BEZ OGRANICZEŃ W SPECJALNOŚCI KONSTRUKCYJNO-BUDOWLANEJ
NR EWID. 619/02

SKALA: 1:1000

DATA: GRUDZIEŃ 2022