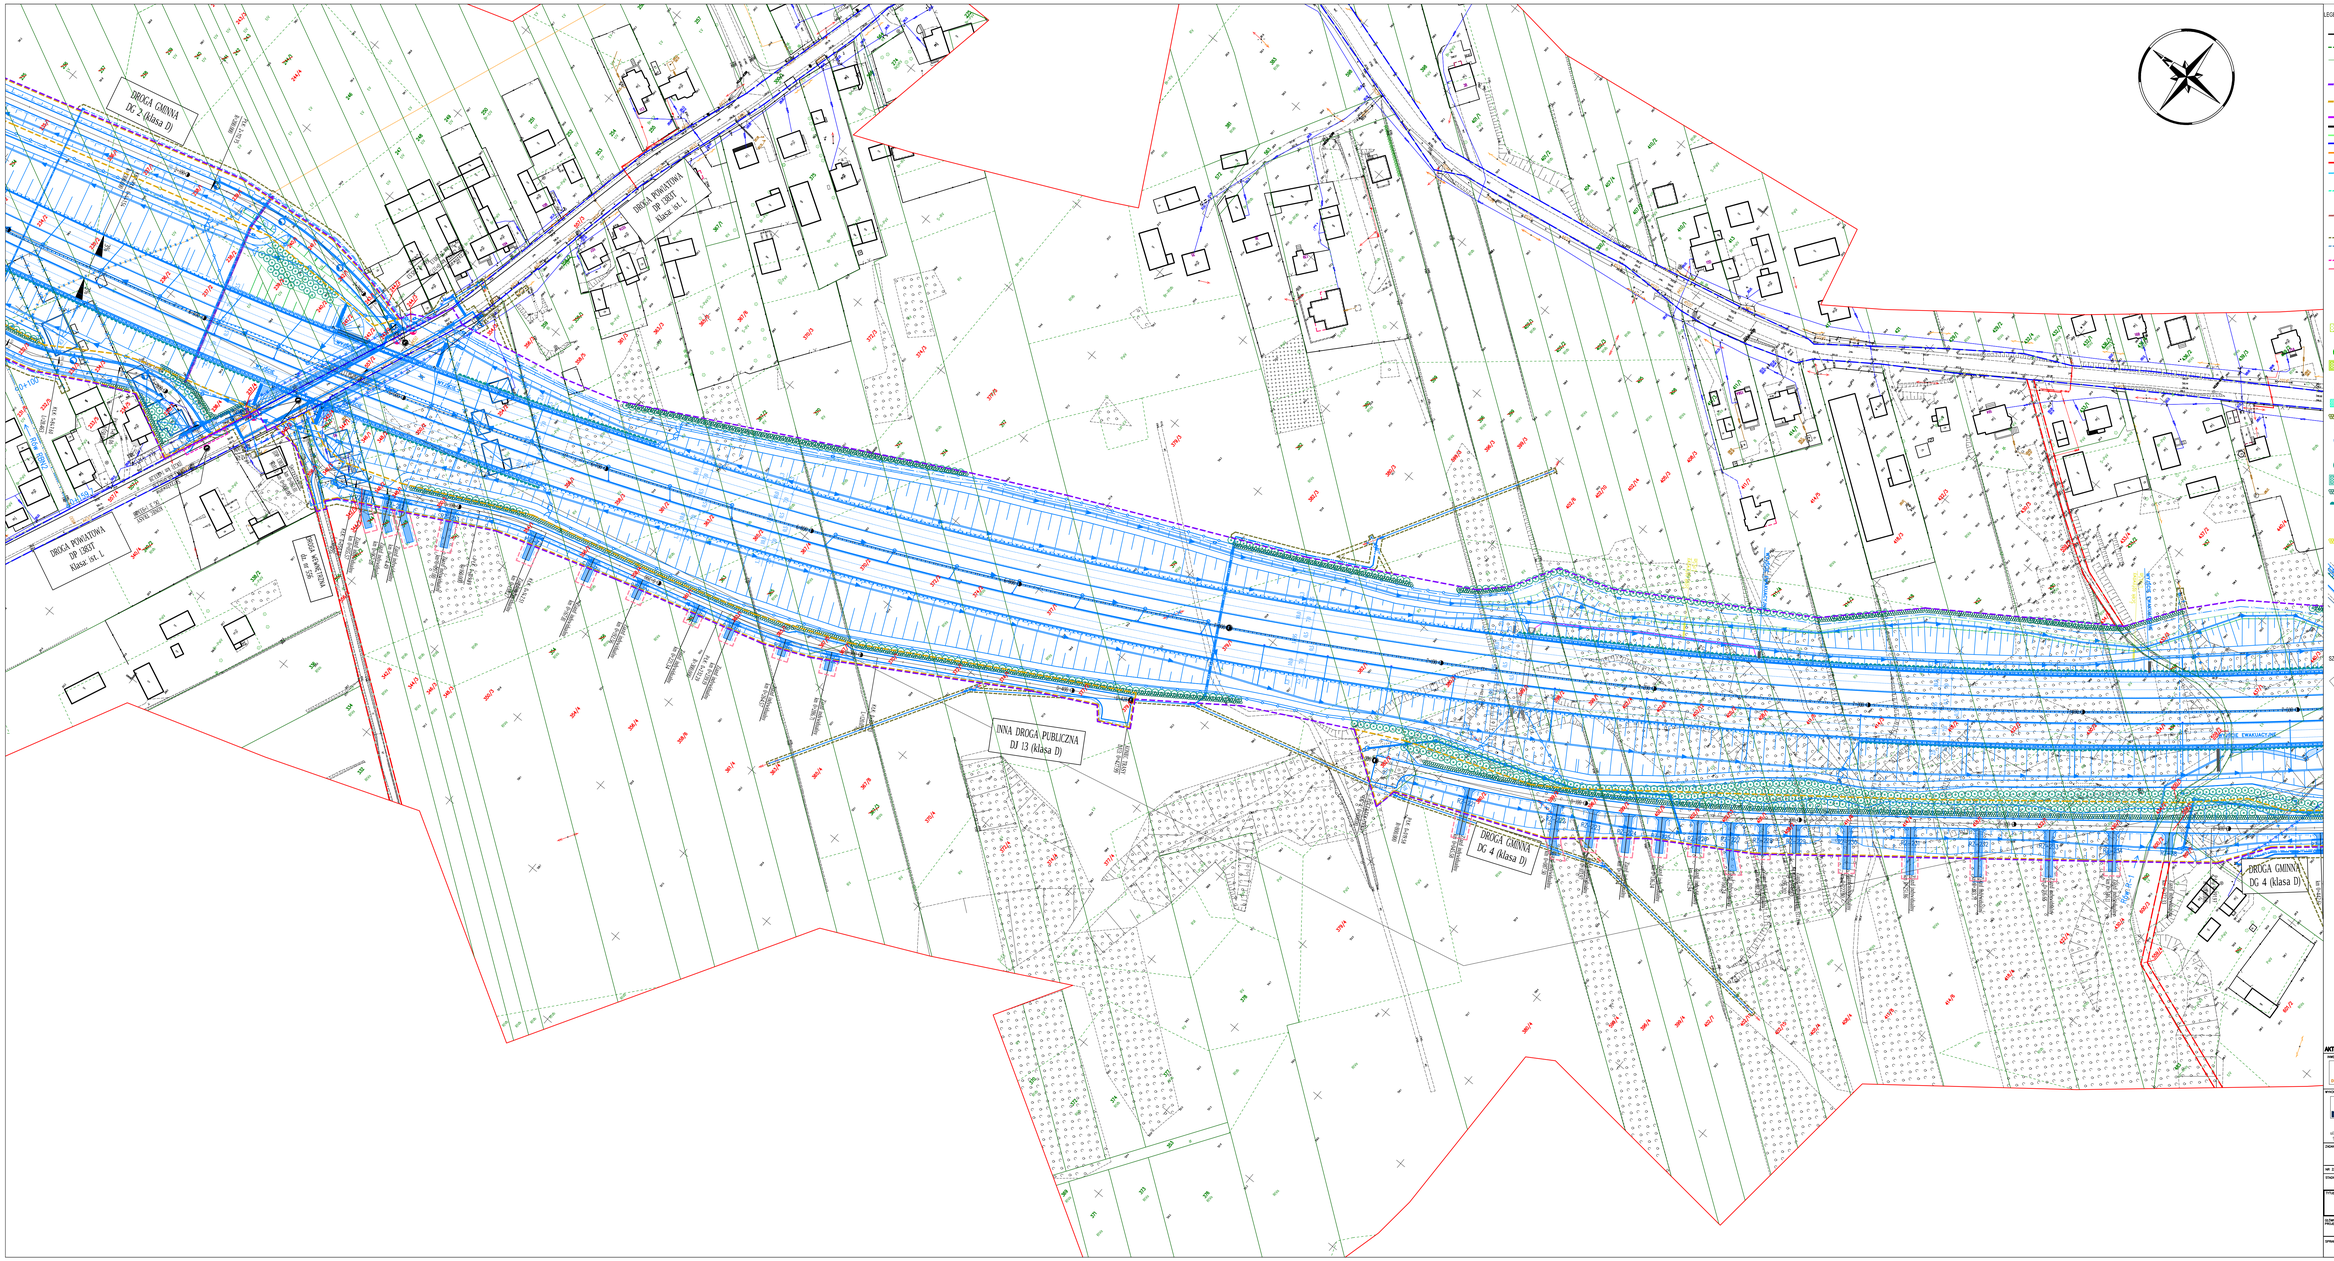

LEGENDA:

- istniejące granice jednostek ewidencyjnych (gmin)
- istniejące granice obrębów ewidencyjnych
- istniejące granice działek ewidencyjnych
- numery istniejących działek ewidencyjnych
- linie rozgraniczające stanowiące granice projektowanego pasa drogowego drogi S74
- linie stanowiące granice projektowanych pasów drogowych innych dróg publicznych
- granice istniejącego pasa drogowego drogi ekspresowej S7
- granice istniejącego pasa drogowego drogi krajowej DK74
- granice istniejących pasów drogowych dróg wojewódzkich
- granice istniejących pasów drogowych dróg powiatowych
- granice istniejących pasów drogowych dróg gminnych
- granice istniejących pasów drogowych dróg gminnych wewnętrznych
- granice obszaru, dla którego inwestor posiada prawo do dysponowania nieruchomością na cele budowlane
- granice obszaru niezbędnego dla realizacji inwestycji na terenach wód płynących zgodnie z art. 20a ust. 1 specustawy
- granice terenu objętego obowiązkiem ograniczenia ze względu na inne prace budowlane (rozbiórki ich, obiektów budowlanych nieprzewidzianych do dalszego użytkowania, budowę innych obiektów budowlanych)
- budowy lub przebudowy sieci uzbrojenia terenu,
- budowy lub przebudowy urządzeń wodnych lub urządzeń melioracji wodnych szczegółowych,
- budowy lub przebudowy innych dróg publicznych,
- budowy lub przebudowy gazociągów,
- projektowane linie podziału działek ewidencyjnych
- numery istniejących działek ewidencyjnych podlegających podziałowi
- numery projektowanych działek ewidencyjnych

PROJEKTOWANE TRAWNIKI

ZIELEŃ OZDOBNA TOWARZYSZĄCA WĘZŁOM DROGOWYM
- PROJEKTOWANE DRZEWA IGLASTE (t. naturalne) / LIŚCIASTE (t. pienne)
- KRZEWY OZDOBNE PROJEKTOWANE

STREFA OSŁONOWO-NAPROWADZAJĄCA NA PRZEJŚCIACH DLA ZWIERZĄT
- PROJEKTOWANE DRZEWA IGLASTE / LIŚCIASTE (formy naturalne)
- MIESZANKA ROŚLIN TRAWIASTO-ŁĄKOWYCH
- KRZEWY NAPROWADZAJĄCE - NASADZENIA 2- RZĘDOWE
- KAMPA KORZENIOWA / KLOSA
- GŁAZY

ZIELEŃ IZOLACYJNA
- PROJEKTOWANE DRZEWA IGLASTE (t. naturalne) / LIŚCIASTE (t. pienne)
- KRZEWY OZDOBNE PROJEKTOWANE
- KRZEWY PRÓG NASADZENIA 2 - RZĘDOWE
- PNĄCZA PROJEKTOWANE

ZIELEŃ OGRODZENIA OCHRONNEGO
- PROJEKTOWANE DRZEWA (t. naturalne)
- KRZEWY PRÓG NASADZENIA 2 - RZĘDOWE

- proponowany przebieg drogi

SZKIC PRZEGLĄDOWY:

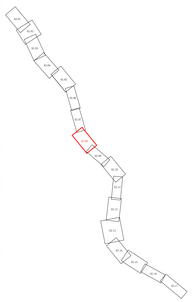

AKTUALIZACJA: SIERPIEŃ 2023 r.

INWESTOR: Generalna Dyrekcja Dróg Krajowych i Autostrad

GENERALNY DYREKTOR DRÓG KRAJOWYCH I AUTOSTRAD
z siedzibą w Warszawie ul. Wronia 53, 00-874 Warszawa
reprezentowany przez pełnomocnika:
DYREKTORA ODDZIAŁU W KIELCACH
GENERALNEJ DYREKCJI DRÓG KRAJOWYCH I AUTOSTRAD
ul. Padarewskiego 43/45, 25-004 Kielce

WYKONAWCA: KOBO:
mirbud S.A.
ul. Leszczyńska 18
96-100 Skierniewice

Partner Konsorcjum
KOBI LARNIA S.A.
ul. Kościuszki 1, 26-600 Radom
RUDKI Rzeszów

JEDNOSTKA PROJEKTOWA:
MOSTY KATOWICE Sp. z o.o.
ul. Rolna 32
40-555 Katowice

OBIEKT:
BUDOWA DROGI EKSPRESOWEJ S74
PRZEDMYŚLÓW - KIELCE (S7 WĘZEŁ KIELCE ZACHÓD)

NR UMOWY: 402101126_7424

FAZA/ETAP: MATERIAŁY DO WYDANIA DECYZJI O ZEZWOLENIU NA REALIZACJĘ INWESTYCJI DROGOWEJ

TYTUŁ RYSUNKU: MAPA PRZEDSTAWIAJĄCA PROPONOWANY PRZEBIEG DRÓG Z ZAZNACZENIEM TERENU NIEZBĘDNEGO DLA CELÓW BUDOWLANYCH ORAZ ISTNIEJĄCE UZBROJENIE

NUMER RYSUNKU: 02.08

SKALA: 1:1000

DATA: GRUDZIEŃ 2022

SPORZĄDZIŁ(A): MGR INŻ. MARCIN GŁOGAZ
UPRAWNIENIA BUDOWLANE DO PROJEKTOWANIA I KIEROWANIA ROBOTAMI BUDOWLANYMI BEZ OGRANICZEŃ W SPECJALNOŚCI KONSTRUKCYJNO-BUDOWLANEJ
NR UPRAWNIEŃ: WKP/0174/PWOK/13

SPRAWDZIŁ(A): MGR INŻ. MARCIN GŁOGAZ
UPRAWNIENIA BUDOWLANE DO PROJEKTOWANIA I KIEROWANIA ROBOTAMI BUDOWLANYMI BEZ OGRANICZEŃ W SPECJALNOŚCI KONSTRUKCYJNO-BUDOWLANEJ
NR UPRAWNIEŃ: WKP/0174/PWOK/13