
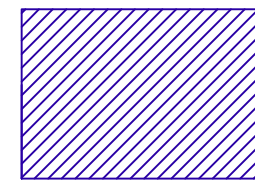


# Schemat powierzchni do wynajęcia - załącznik rysunek numer 1

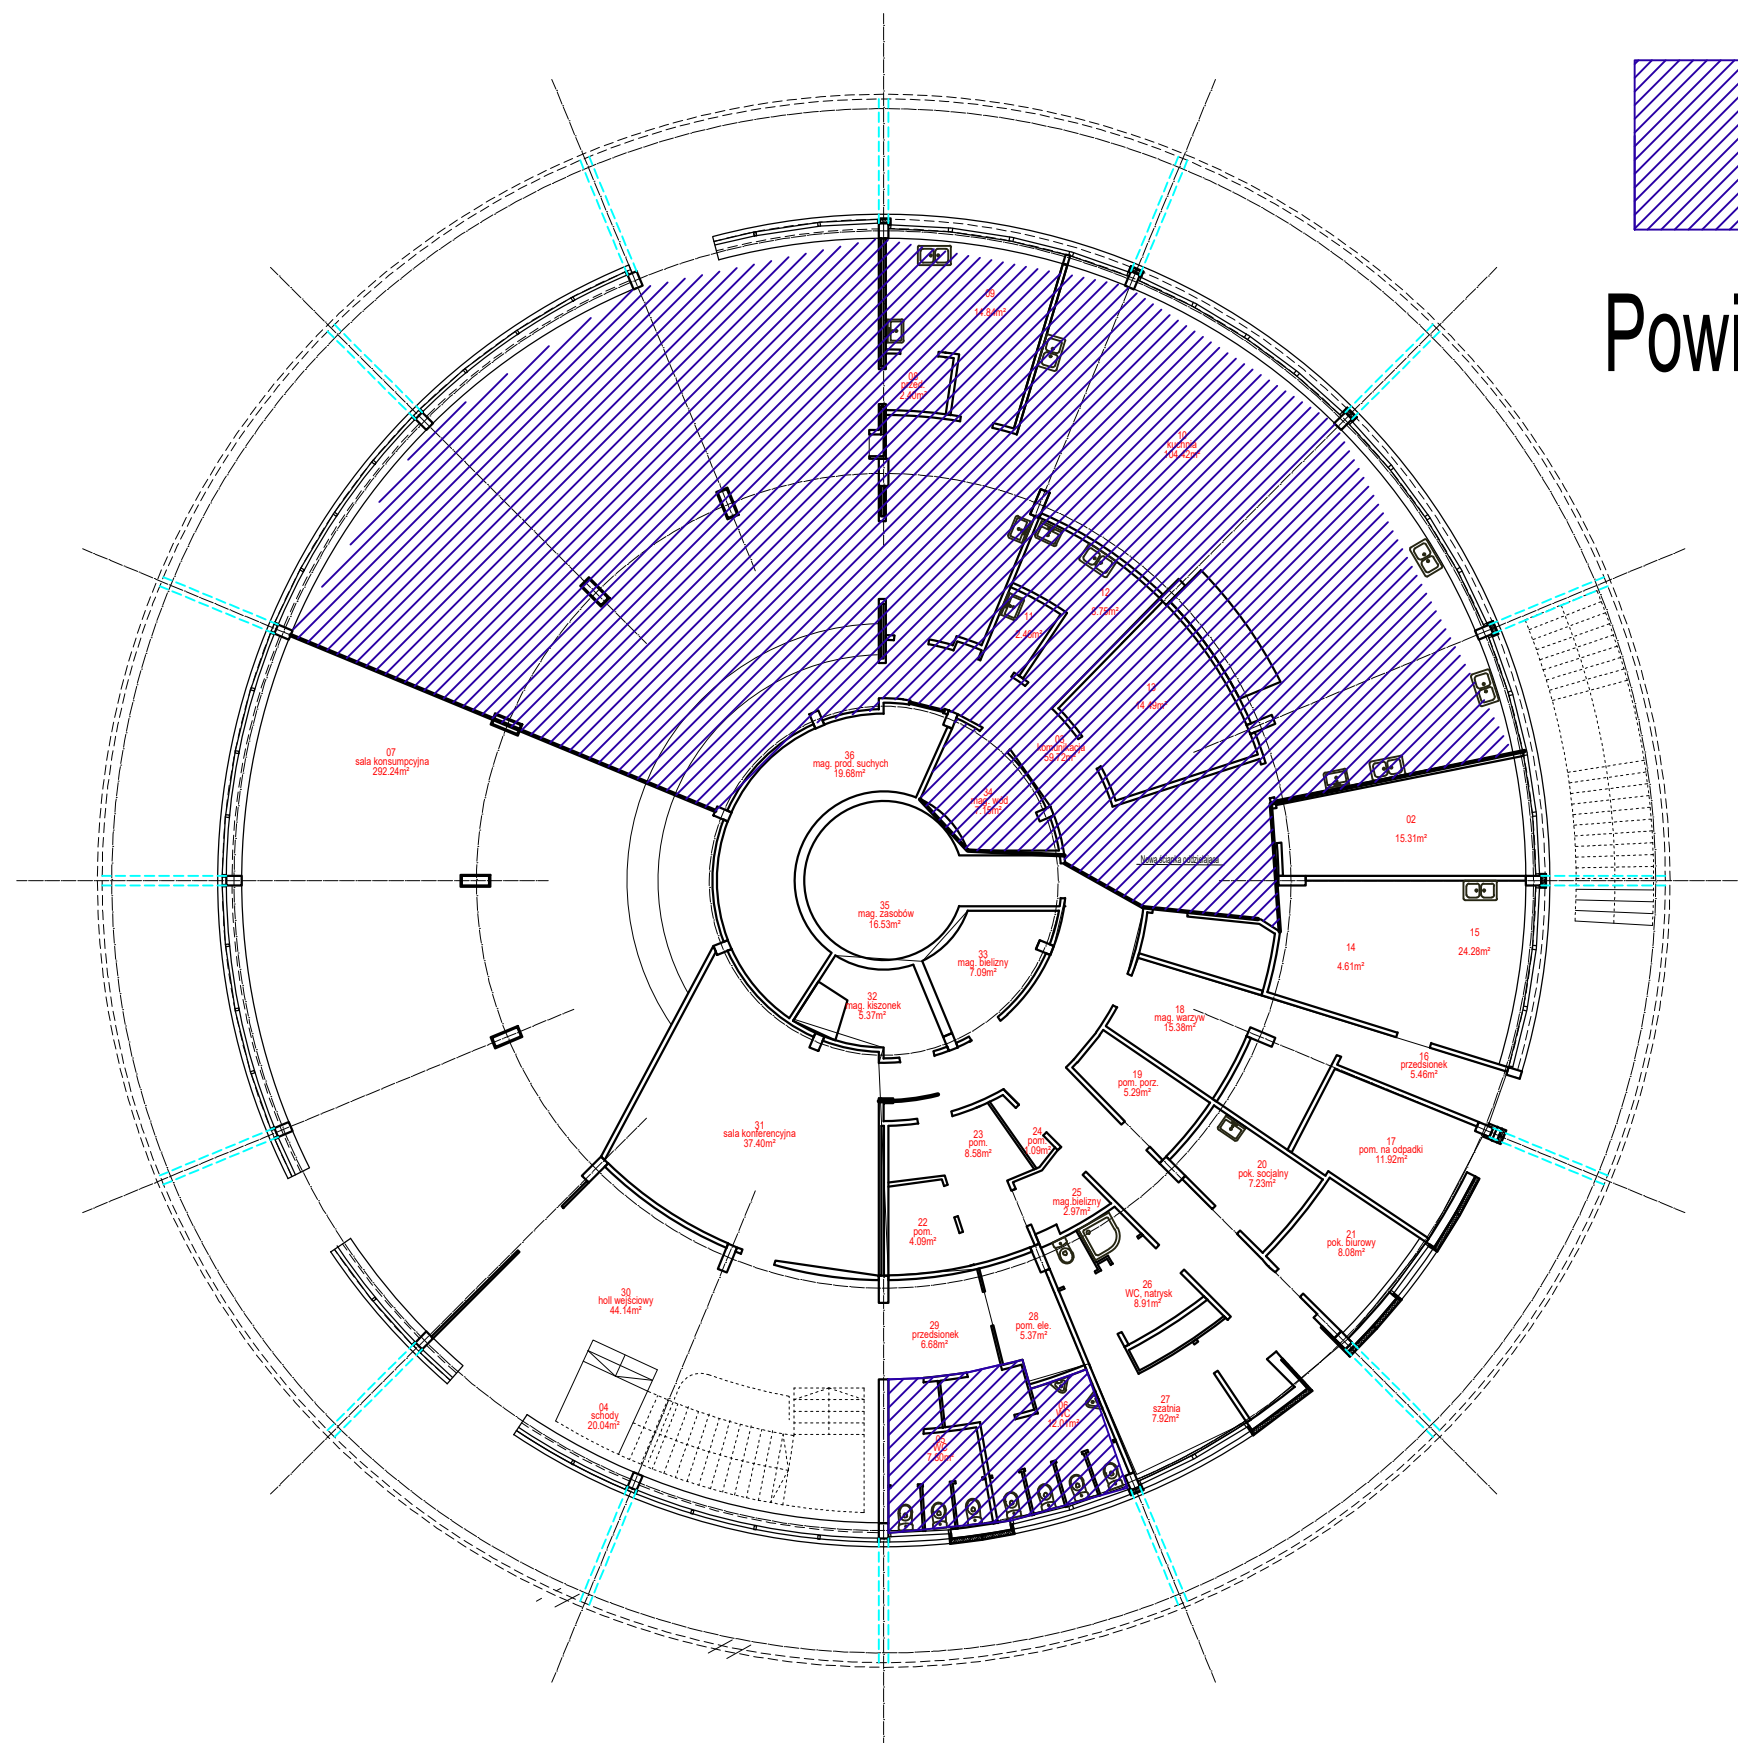

Powierzchnia objęta wynajmem