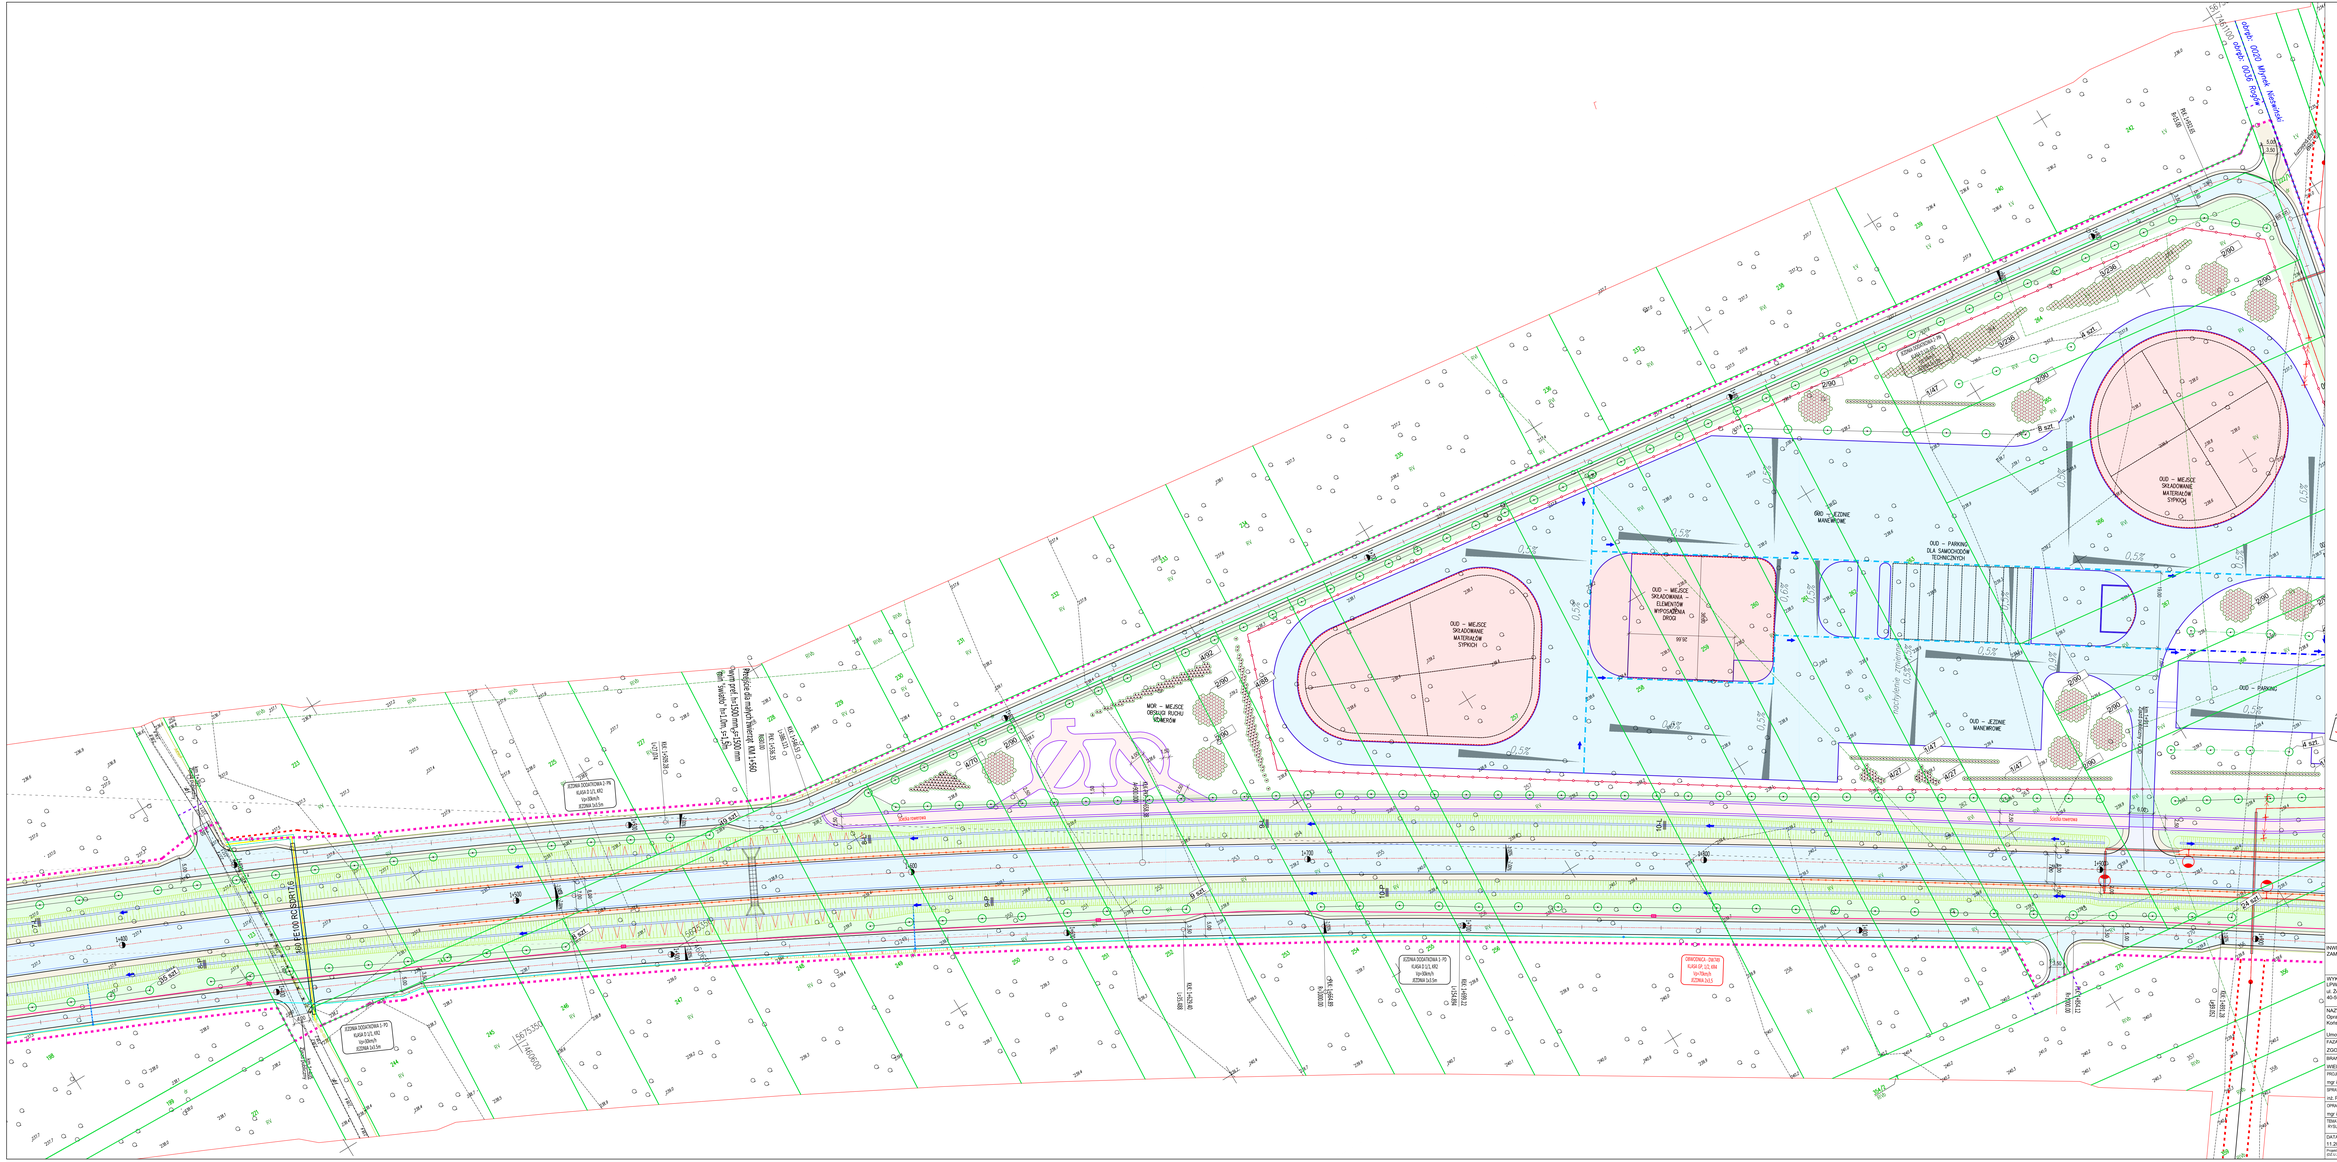
droga 8020 Mysłowice - Mikołów
droga 8020 Mysłowice - Mikołów
OUD – MIEJSCE SKŁADOWANIE MATERIAŁÓW SYPKICH
OUD – MIEJSCE SKŁADOWANIE MATERIAŁÓW SYPKICH
OUD – MIEJSCE SKŁADOWANIE – ELEMENTÓW WYPOSAŻENIA DROGI
OUD – PARKING DLA SAMOCHODÓW TECHNICZNYCH
OUD – PARKING
OUD – JEZDNIE MANEWROWE
OUD – JEZDNIE MANEWROWE
MOR – MIEJSCE OBSŁUGI RUCHU NOMADA
Ścieżka rowerowa
Ścieżka rowerowa
ODWODNIENIE PROJEKTOWANE – rów trapezowy o głębokości 0,5m i szerokości dna 0,5m