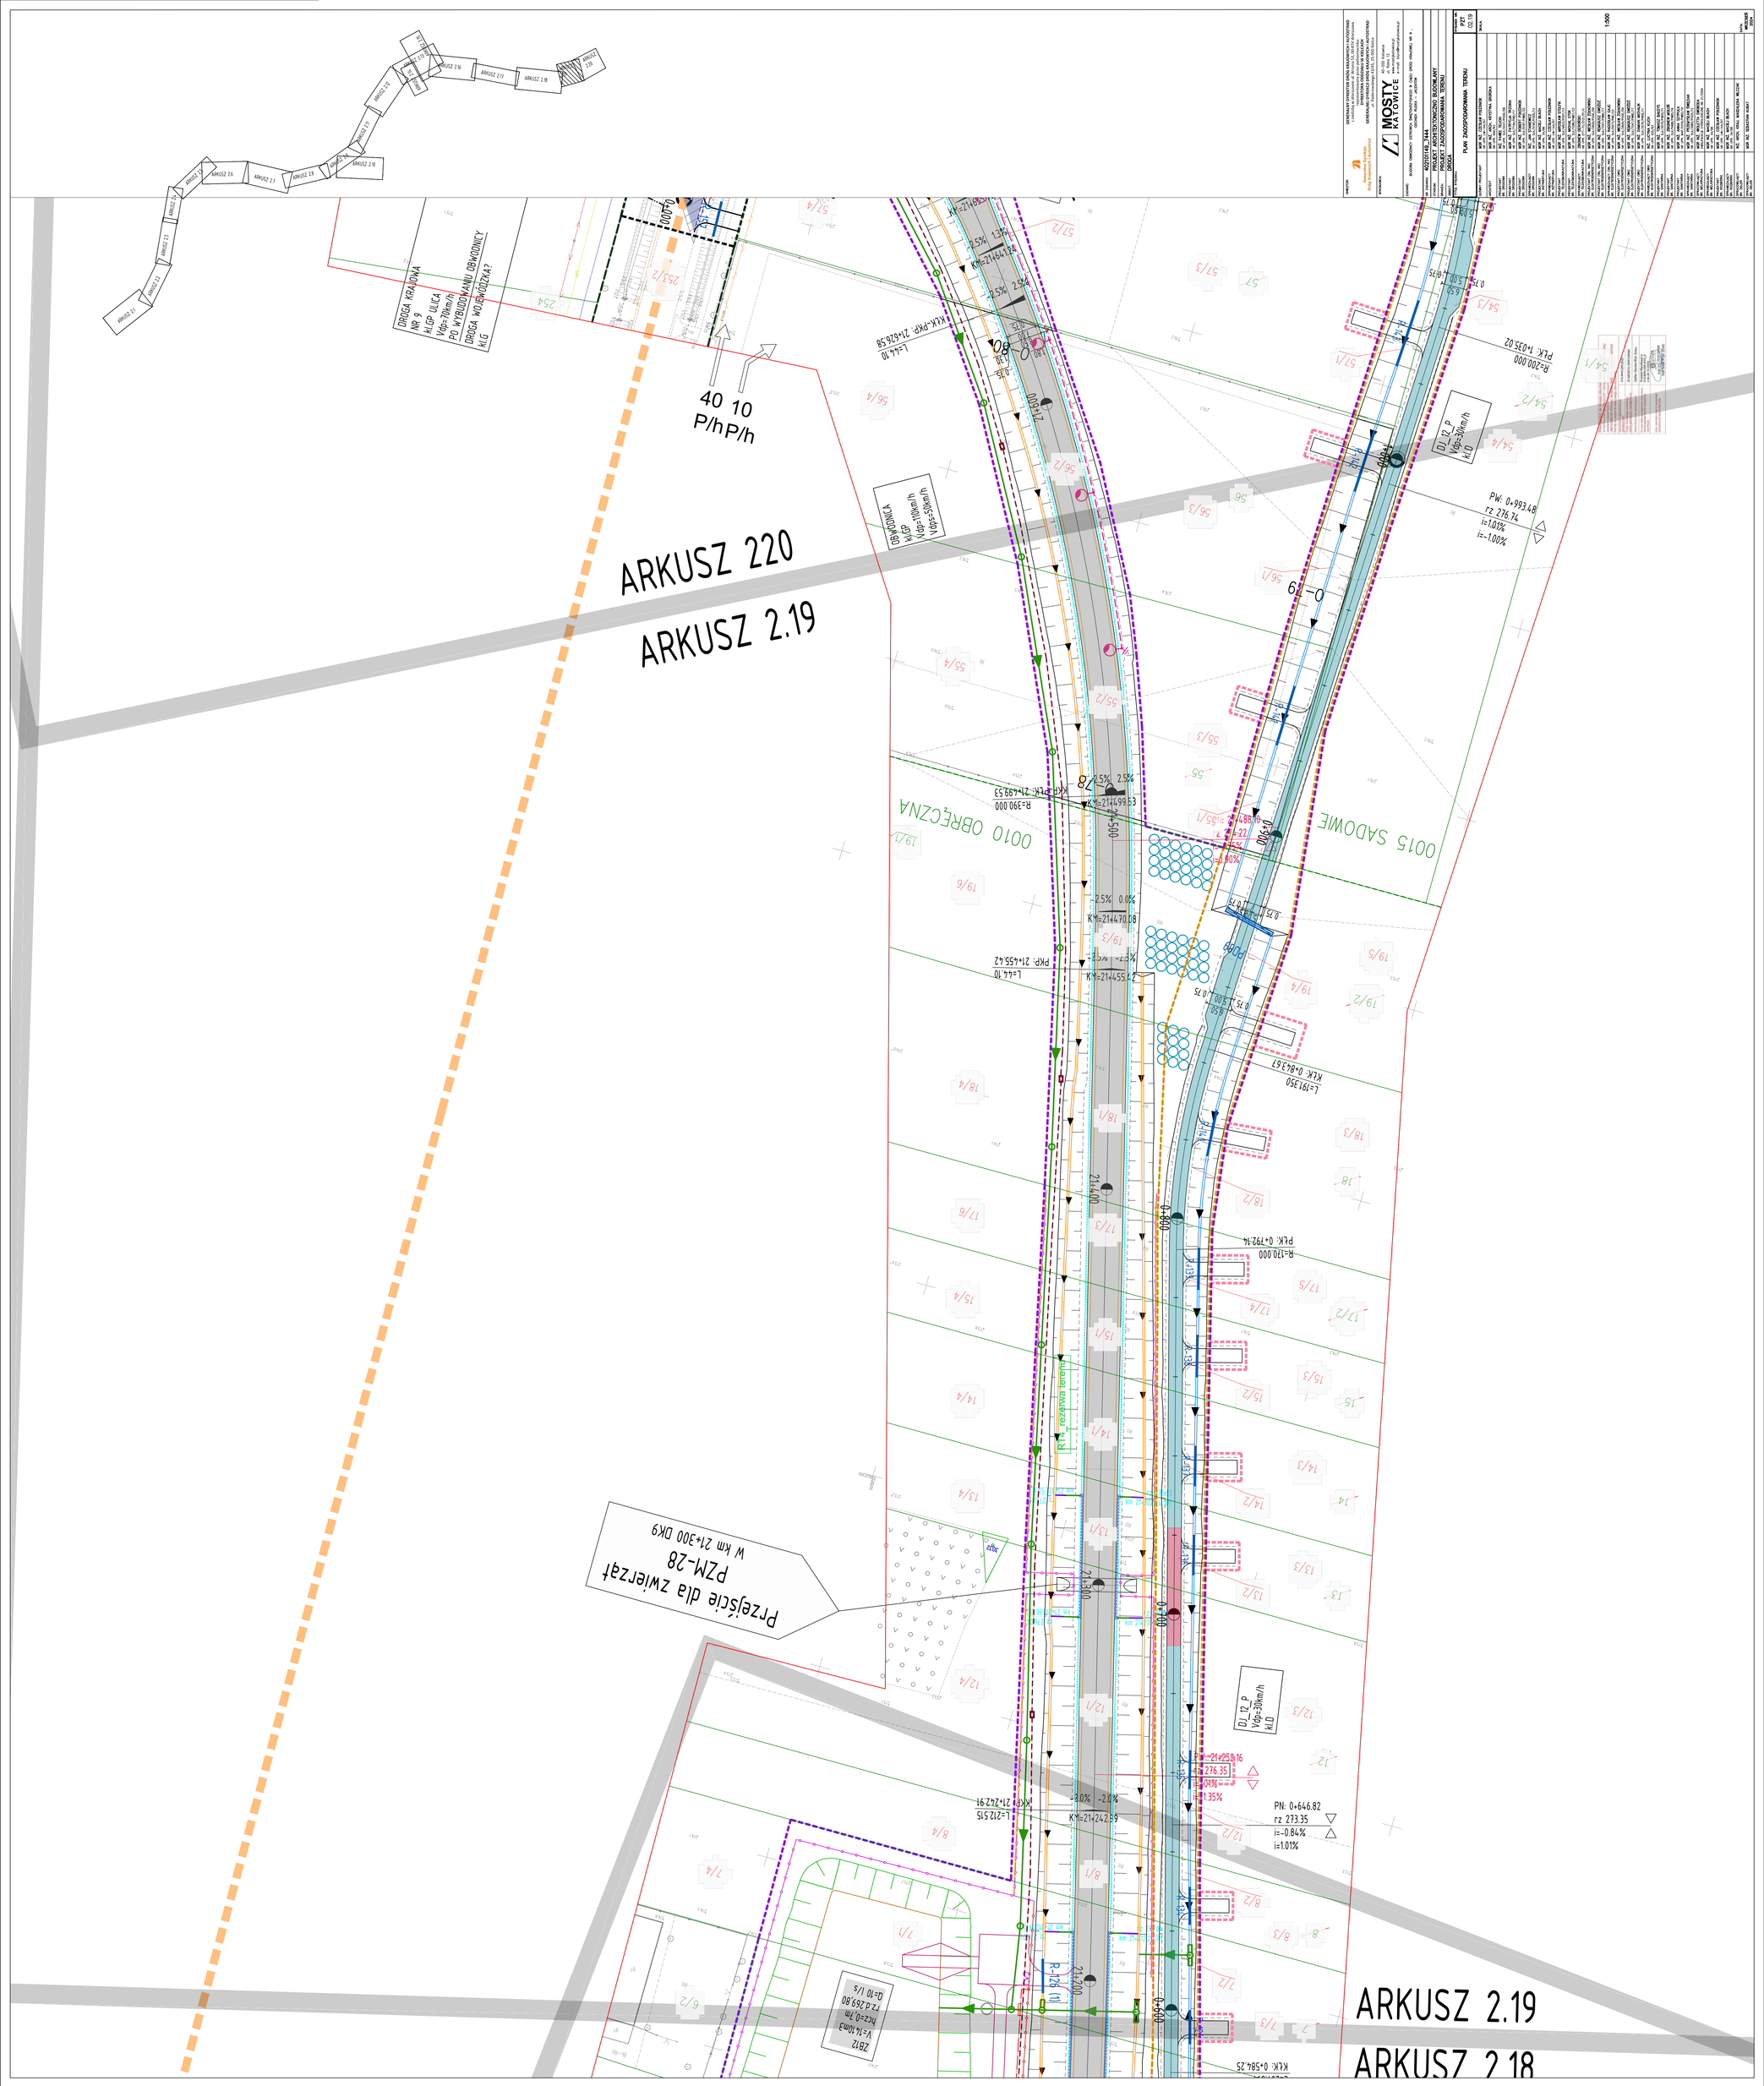
ARKUSZ 220
ARKUSZ 2.19
ARKUSZ 2.18
DROGA KRAJOWA NR 9 KLGP ULICA Vdp=70km/h PO WYBUDOWANIU OBWODNICY DROGA WOJEWÓDZKA? kLG
OBWODNICA Vdp=50-70km/h GP
0010 ORZECZNA
0015 SADOWE
PRZEJŚCIE DLA ZWIERZĄT PZM-28 W km 21+300 DK9
PRZEJŚCIE DLA ZWIERZĄT
PZM-28
W km 21+300 DK9
40 10
P/h P/h
D1_12_P Vdp=50km/h kLD
D1_12_P Vdp=30km/h kLD
PW: 0+993.48 rz 276.74 i=1.01% i=-1.00%
PN: 0+646.82 rz 273.35 i=-0.84% i=1.01%
PKM-PKP: 21+626.58 L=44.10
PKP: 21+599.53 R=390.000
PKP: 21+455.42 L=44.10
PKK: 0+843.67 L=191.350
PLK: 1+035.02 R=200.000
PLK: 0+792.14 R=170.000
PKK: 21+212.515 L=212.515
PKK: 0+584.25
KM=21+464.12
KM=21+470.08
KM=21+424.59
KM=21+400.00
KM=21+300.00
KM=21+200.00
KM=21+100.00
KM=21+000.00
2.5%
0.0%
-2.0%
1.35%
ZB12 Vr.1k.10m3 hCZ=0.7m r=2.269.80 Q=10 l/s
R=128 (I)
Przejście dla zwierząt
Rów
Ekran akustyczny
MOSTY KATOWICE
GENERALNY PROJEKTANT DROGI KRAJOWEJ I AUTOSTRADY
GENERALNY WYKONAWCA DROGI KRAJOWEJ I AUTOSTRADY
PROJEKT ARCHITEKTONICZNO BUDOWLANY
PROJEKT ZAGOSPODAROWANIA TERENU
DROGA
PLAN ZAGOSPODAROWANIA TERENU
1:500
PZT 02.19
WO/23/08 2024