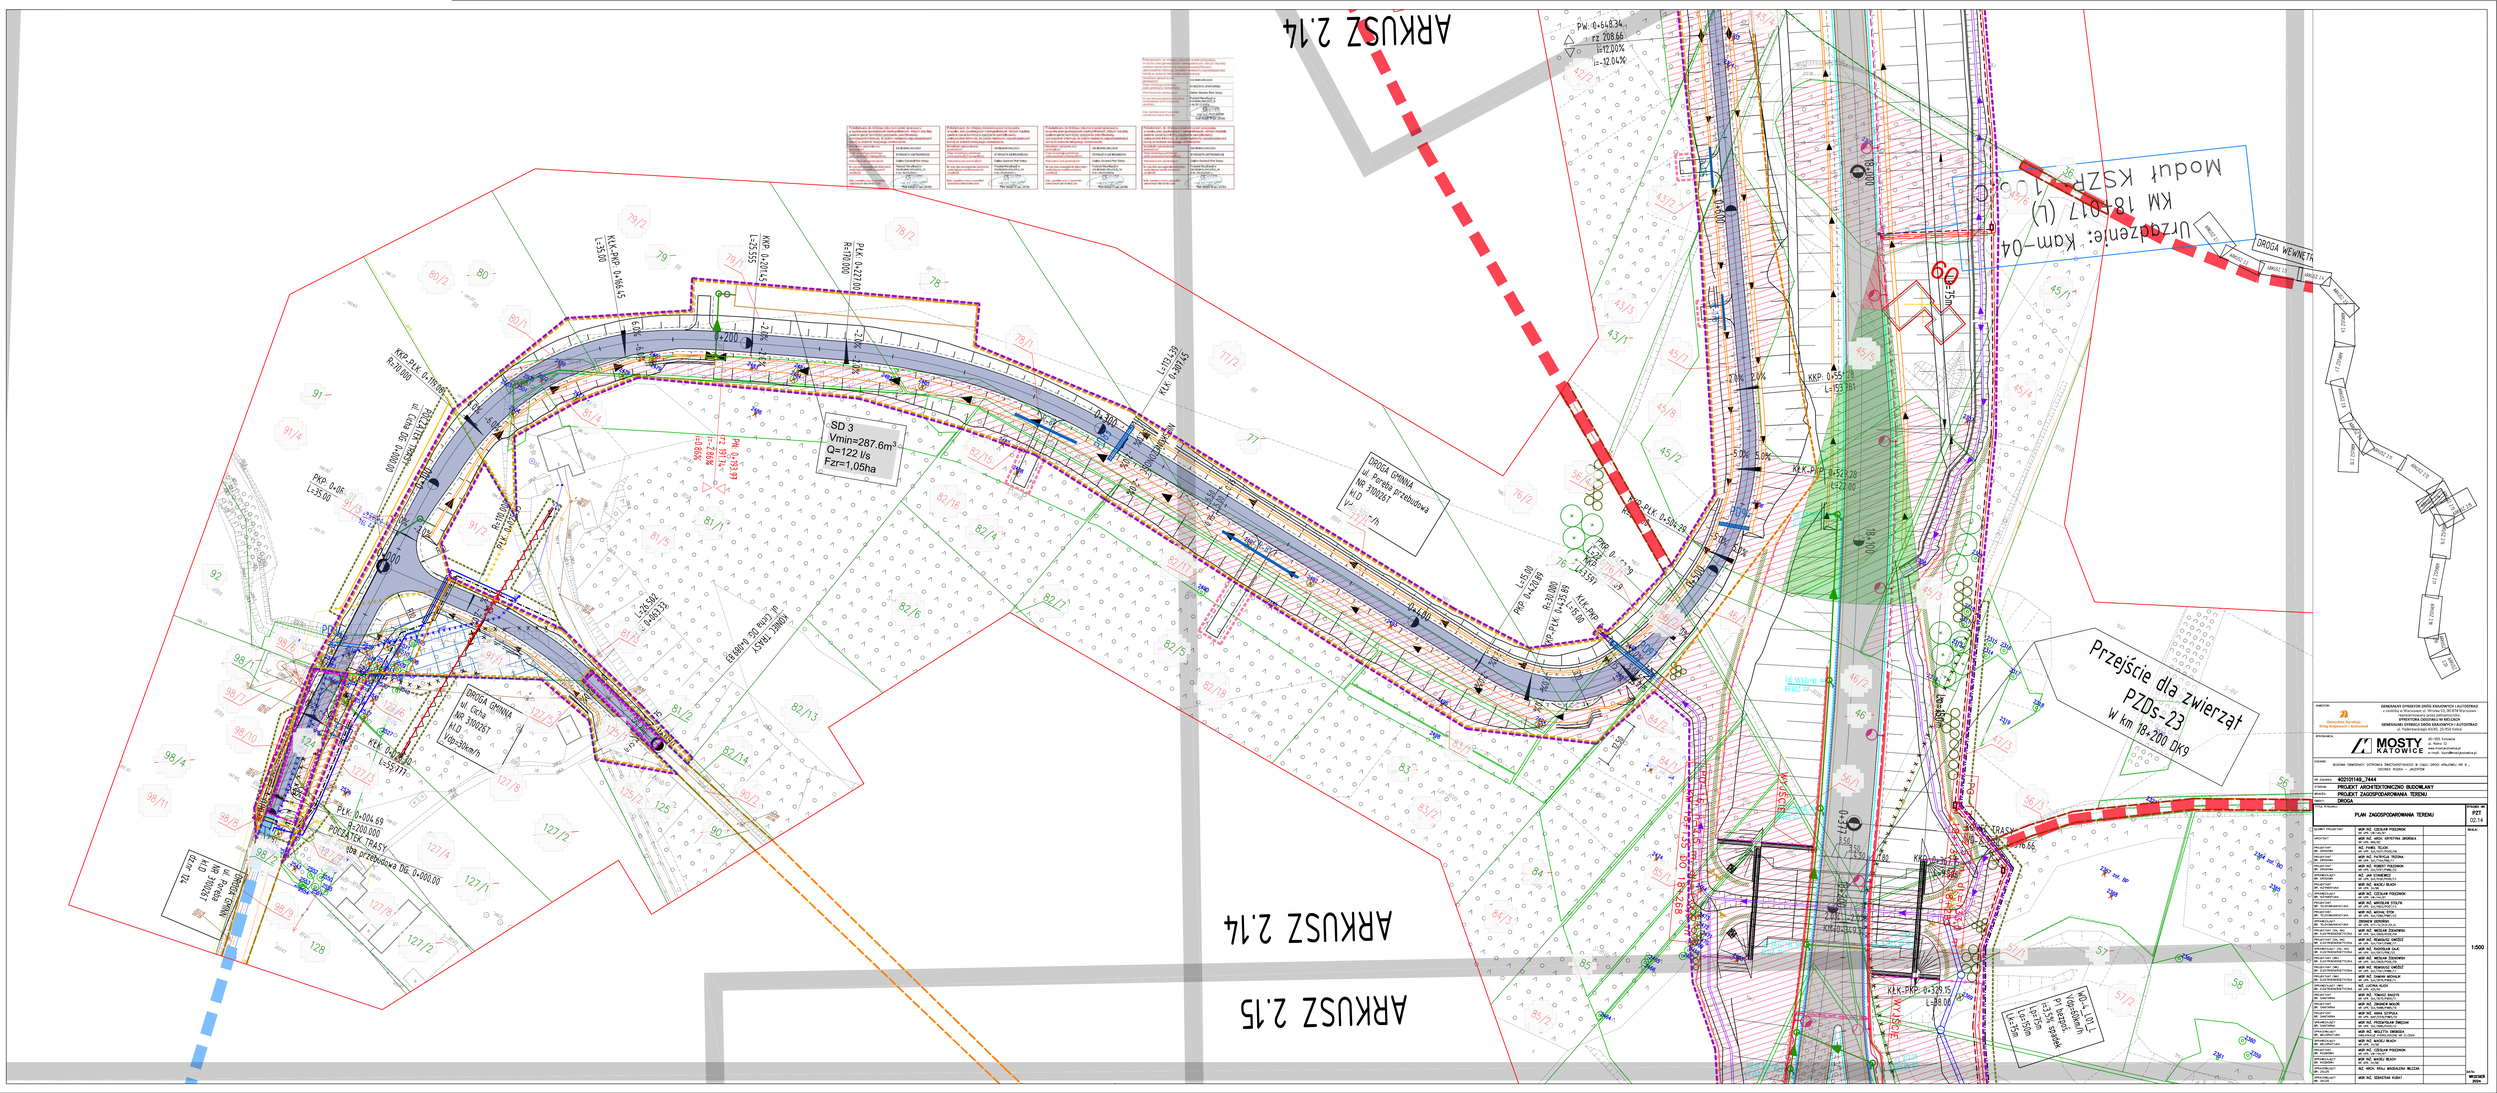
ARKUSZ 2.14
ARKUSZ 2.15
SD 3
Vmin=287.6m³
Q=122 l/s
Fzr=1,05ha
DROGA GMINNA
ul. Parelska przebudowa
KLD
V=50km/h
DROGA GMINNA
ul. Gicka
NR 300267
KLD
Vdp=30km/h
DROGA GMINNA
ul. Gicka NR 300267
KLD
Vdp=30km/h
DROGA WEWNĘTRZNA
Przejście dla zwierząt
PZDs-23
w km 18+200 DK9
Urządzenie: Kam-04
KM 18+017 (L)
Moduł KSZR-4
MOSTY KATOWICE
PROJEKT ARCHITEKTONICZNO BUDOWLANY
PROJEKT ZAGOSPODAROWANIA TERENU
DROGA
PLAN ZAGOSPODAROWANIA TERENU
PZT
02.14
1:500