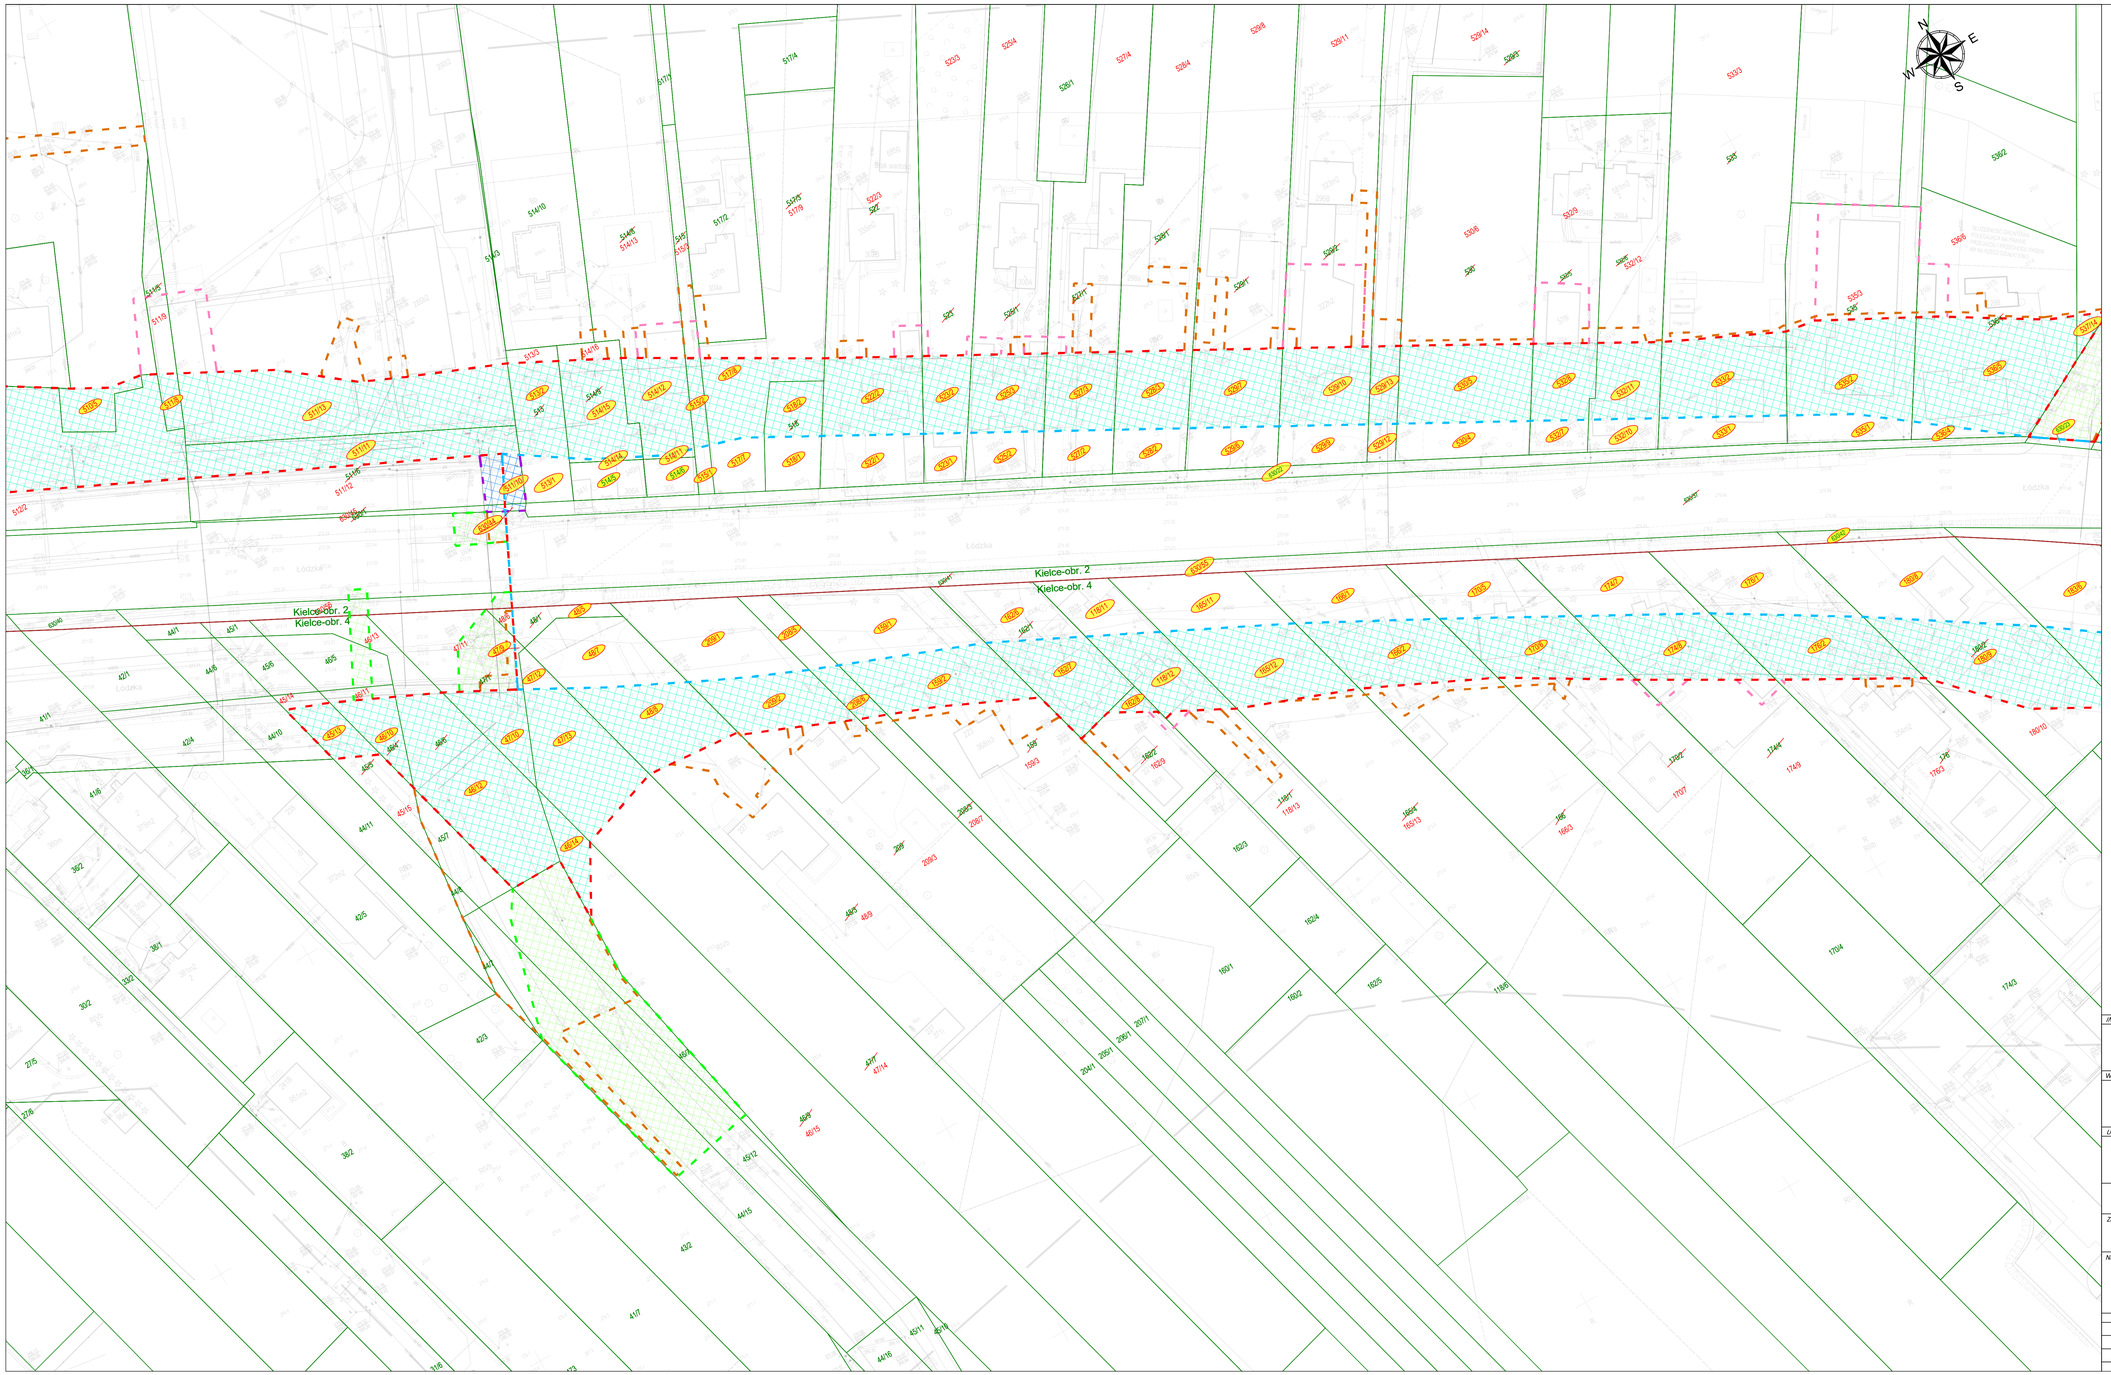

LEGENDA:

- granice ewidencyjne działek
- 242/5 numery ewidencyjne działek
- granice ewidencyjne obrębów
- 527 numer działki podlegający podziałowi
- 527/1 numer działki po podziale do przejęcia pod inwestycję
- 526 numer działki istniejącej do przejęcia w całości pod inwestycję
- 527/2 numer działki po podziale poza pasem drogowym
- linia rozgraniczająca teren inwestycji
- linia granic pasa drogowego drogi ekspresowej
- linia rozdzielająca granice pasów drogowych dróg miejskich różnych kategorii
- linia określająca teren niezbędny do budowy lub przebudowy innych dróg publicznych
- linia określająca teren niezbędny do budowy lub przebudowy urządzeń wodnych
- linia określająca teren kolejowy lub wód płynących
- linia określająca teren niezbędny dla rozbiórki obiektów
- linia określająca teren niezbędny do budowy lub przebudowy sieci uzbrojenia terenu
- linia określająca teren niezbędny do budowy lub przebudowy zjazdów
- linia granic terenu prawa inwestorado dysponowania nieruchomością
- linia granic terenu przeznaczonego dla dróg tymczasowych
- proj. obszar, do którego Inwestor posiada prawo do dysponowania
- proj. obszar pasów drogowych budowanych dróg gminnych
- proj. obszar pasów drogowych budowanych dróg powiatowych
- obszar przebudowy istniejących dróg publicznych

INWESTOR:

GDDKiA

Skarb Państwa - Generalny Dyrektor Dróg Krajowych i Autostrad

działający przez Generalną Dyrekcję Dróg Krajowych i Autostrad
Oddział w Kielcach, ul. I. Paderewskiego 43/45, 25-950 Kielce

WYKONAWCA:

INTERCOR

Przedsiębiorstwo Usług Technicznych INTERCOR Sp. z o.o

ul. Okólna 10, 42-400 Zawiercie

USŁUGODAWCA PROJEKTOWY:

Lafrentz

LAFRENTZ POLSKA Sp. z o.o.

ul. Kamiennogórska 22, 60-179 Poznań

Nr umowy:	*Branża:*	*Stadium:*	*Rewizja:*	*Nr rysunku:*
10/2/RR/2022/2023 z dnia 24.01.2023 r.	-	*Załącznik H do wniosku o wydanie decyzji ZRiD*	*3.0*	2

Zadanie: **Zaprojektowanie i wykonanie robót budowlanych dla odcinka drogi ekspresowej S74 Przełom/Mniów - Kielce odc. Kielce (S7 węzeł Kielce Zachód) - Kielce (DK nr 73)**

Arkusz: 2

Nazwa rysunku:

Linie rozgraniczające na tle istniejącego zagospodarowania

Skala: 1:500

Data: *12-2024*

Stanowisko:	*Imię i nazwisko:*	*Branża:*	*Specjalność:*	*Nr uprawnień:*	*Podpis:*
Projektant	mgr inż. Michał Schmidt	Drogowa	Drogowa	WKP/0248/POOD/07	
Projektant	mgr inż. Mariusz Kos	Drogowa	Drogowa	WKP/0295/POOD/12	
Projektant	mgr inż. Ewa Kmiec	Drogowa	Konstrukcyjno-Budowlana	7131/58/P/2001	

Wersja elektroniczna CD: 2024.12.16