woj. świętokrzyskie
pow. ostrowiecki
m. Ostrowiec Św. - 260701_1
obr. – 260701_1.0029
obr. – 260701_1.0033
układ "2000" H=EVRF 2007
skala 1:500
sekcja: 7,14,24,24.04
7,14,24,24.34
id. zgł.: GK-II.6640.1350.2024

Mapa do celów projektowych
m. Ostrowiec Św., ul. Ogrodowa, Tomaszów, Samsonowicza aktualna na dzień: 07.08.2024r.

Arkusz nr - 2 (2)

Niniejsza mapa ma służyć do projektowania sieci uzbrojenia terenu.
Na terenie objętym opracowaniem geodezyjnym nie badano obciążeń służebności gruntowych.
Granice działek przyjęto zgodnie z bazą danych ewidencji gruntów i budynków.

Nie wyklucza się istnienia w terenie, nie wykazanych na niniejszej mapie innych urządzeń podziemnych, które nie zostały zgłoszone do inwentaryzacji, o których brak jest informacji w PODGiK w Ostrowcu Świętokrzyskim lub instytucjach branżowych.

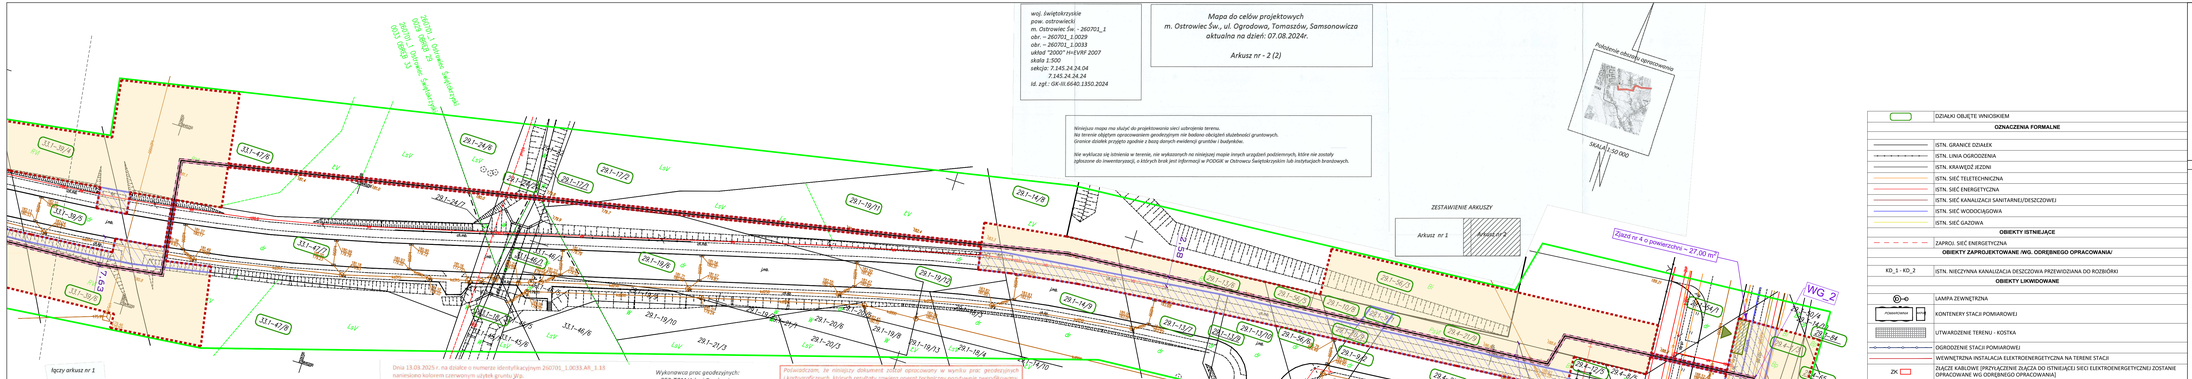

	DZIAŁKI OBJĘTE WNIOSKIEM
OZNACZENIA FORMALNE	
	ISTN. GRANICE DZIAŁEK
	ISTN. LINIA OGRODZENIA
	ISTN. KRAWĘDŹ JEZDNI
	ISTN. SIEĆ TELETECHNICZNA
	ISTN. SIEĆ ENERGETYCZNA
	ISTN. SIEĆ KANALIZACJI SANITARNEJ/DESZCZOWEJ
	ISTN. SIEĆ WODOCIĄGOWA
	ISTN. SIEĆ GAZOWA
OBIEKTY ISTNIEJĄCE	
	ZAPROJ. SIEĆ ENERGETYCZNA
OBIEKTY ZAPROJEKTOWANE /WG. ODREJENEGO OPRACOWANIA/	
KD_1 - KD_2	ISTN. NIECZYNNA KANALIZACJA DESZCZOWA PRZEWIDZIANA DO ROZBIÓRKI
OBIEKTY LIKWIDOWANE	
	LAMPA ZEWNĘTRZNA
	KONTENERY STACJI POMIAROWEJ
	UTWARDZENIE TERENU - KOSTKA
	OGRODZENIE STACJI POMIAROWEJ
	WEWNĘTRZNA INSTALACJA ELEKTROENERGETYCZNA NA TERENIE STACJI
ZK	ZŁĄCZE KABLOWE (PRZYŁĄCZENIE ZŁĄCZA DO ISTNIEJĄCEJ SIECI ELEKTROENERGETYCZNEJ ZOSTANIE OPRACOWANE WG ODREJNEGO OPRACOWANIA)
ZZU_1, ZZU_2	ARMATURA ZPORCOWO-UPUSTOWA [NADZIEMNA] STAL DN200
	TECHNOLOGICZNE PRZEWODY GAZOWE ZLOK. NA TERENIE STACJI STAL DN200
OBIEKTY PROJEKTOWANE	
ELEMENTÓW STACJI POMIAROWEJ Q=3150m3/h NA PRZYŁĄCZU WRAZ Z INFRASTRUKTURĄ TOWARZYSZĄCĄ	
WG_1 - A_1	PRZYŁĄCZE GAZU STAL DN200
WG_1 - A_1	PRZYŁĄCZE GAZU PE dn180
A_1	ADAPTOR STAL/PE
WG_1; WG_2; WG_3	WŁĄCZENIE DO ISTNIEJĄCEJ SIECI GAZOWEJ
	ZABEZPIECZENIE KABLA- RURA GIĘDKA, DWUDZIELNĄ TYPU HDPE Z ZATRZASKIEM
WG_1 - WG_2	GAZOCIĄG S/C PE dn160 WRAZ ZE STREFĄ KONTROLOWANĄ SZER. 1,0m [PO OBU STRONACH OD OSI PRZEWODU]
OBIEKTY PROJEKTOWANE	
ELEMENTÓW GAZOCIĄGU WRAZ Z PRZYŁĄCZEM GAZU	
1	2
SYMBOL	OPIS

OBJAŚNIENIA ELEMENTÓW ZAGOSPODAROWANIA TERENU

Budowa gazociągu średniego ciśnienia dn 160 wraz z infrastrukturą towarzyszącą, przyłącza gazu dn 180, stacji pomiarowej Q=3150 m³/h na przyłączu gazu wraz z infrastrukturą towarzyszącą oraz rozbiórka nieczynnej kanalizacji deszczowej w ramach zadania pn.: „Realizacja umowy przyłączeniowej: MEC Sp. z o.o. Ostrowiec Św. ul. Jana Samsonowicza 2"

Skala: 1:500 | Marzec 2025r.

OBJAŚNIENIA OZNACZEŃ FORMALNYCH

- GRANICE TERENU OBJĘTEGO WNIOSKIEM
- GRANICE OBSZARU, W STOSUNKU DO KTÓREGO DECYZJA O USTALENIU LOKALIZACJI INWESTYCJI W ZAKRESIE TERMINALU MA WYWOŁAĆ SKUTEK, O KTÓRYM MOWA W ART. 24 UST. 1 SPECJUSTAWY TERMINALOWEJ (OGRANICZENIE NA CZAS OKREŚLONY ZGODNIE Z ART. 24 UST. 1B SPECJUSTAWY TERMINALOWEJ)
- GRANICE OBSZARU, W STOSUNKU DO KTÓREGO DECYZJA O USTALENIU LOKALIZACJI INWESTYCJI W ZAKRESIE TERMINALU MA WYWOŁAĆ SKUTEK, O KTÓRYM MOWA W ART. 24 UST. 1 SPECJUSTAWY TERMINALOWEJ (OGRANICZENIE TRWAŁE)
- GRUNTY STANOWIĄCE WŁASNOŚĆ SKARBU PAŃSTWA POKRYTE WODAMI ORAZ GRUNTY STANOWIĄCE PAS DROGOWY, W STOSUNKU DO KTÓRYCH DECYZJA O USTALENIU LOKALIZACJI INWESTYCJI W ZAKRESIE TERMINALU MA WYWOŁAĆ SKUTEK, O KTÓRYM MOWA W ART. 24 UST. 1C SPECJUSTAWY TERMINALOWEJ
- SYMBOLICZNE WSKAZANIE ZJAZDU TECHNICZNEGO
- OBSZAR PLANOWANEGO ZJAZDU TECHNICZNEGO [TYMCZASOWY ZJAZD NA TERENI BUDOWY]

ZAŁĄCZNIK NR 1 - Arkusz 102

POTWIERDZAM ZA ZGODNOŚĆ Z ORYGINAŁEM TREŚĆ MAPY OD CELÓW PROJEKTOWYCH
PEŁNOMOCNIK PSG SP.Z O.O.
Artur Machula
Geodeta
podpisano przez
Artur Stefan
Machula
Data: 2025.03.19
11:55:48 CET
podpis wnioskodawcy

2025/1289