
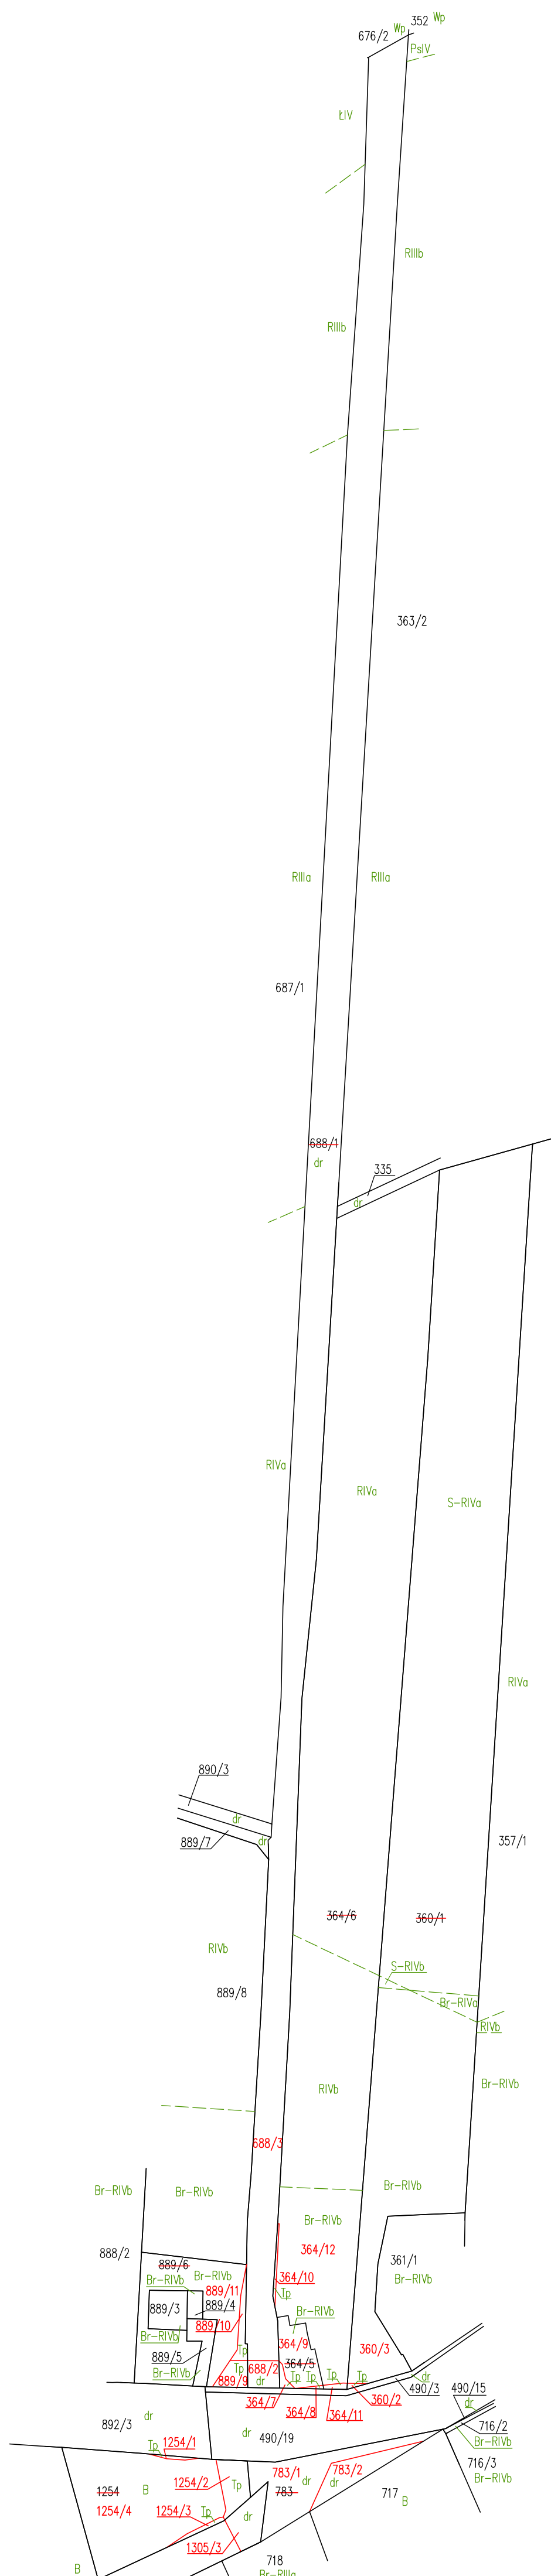


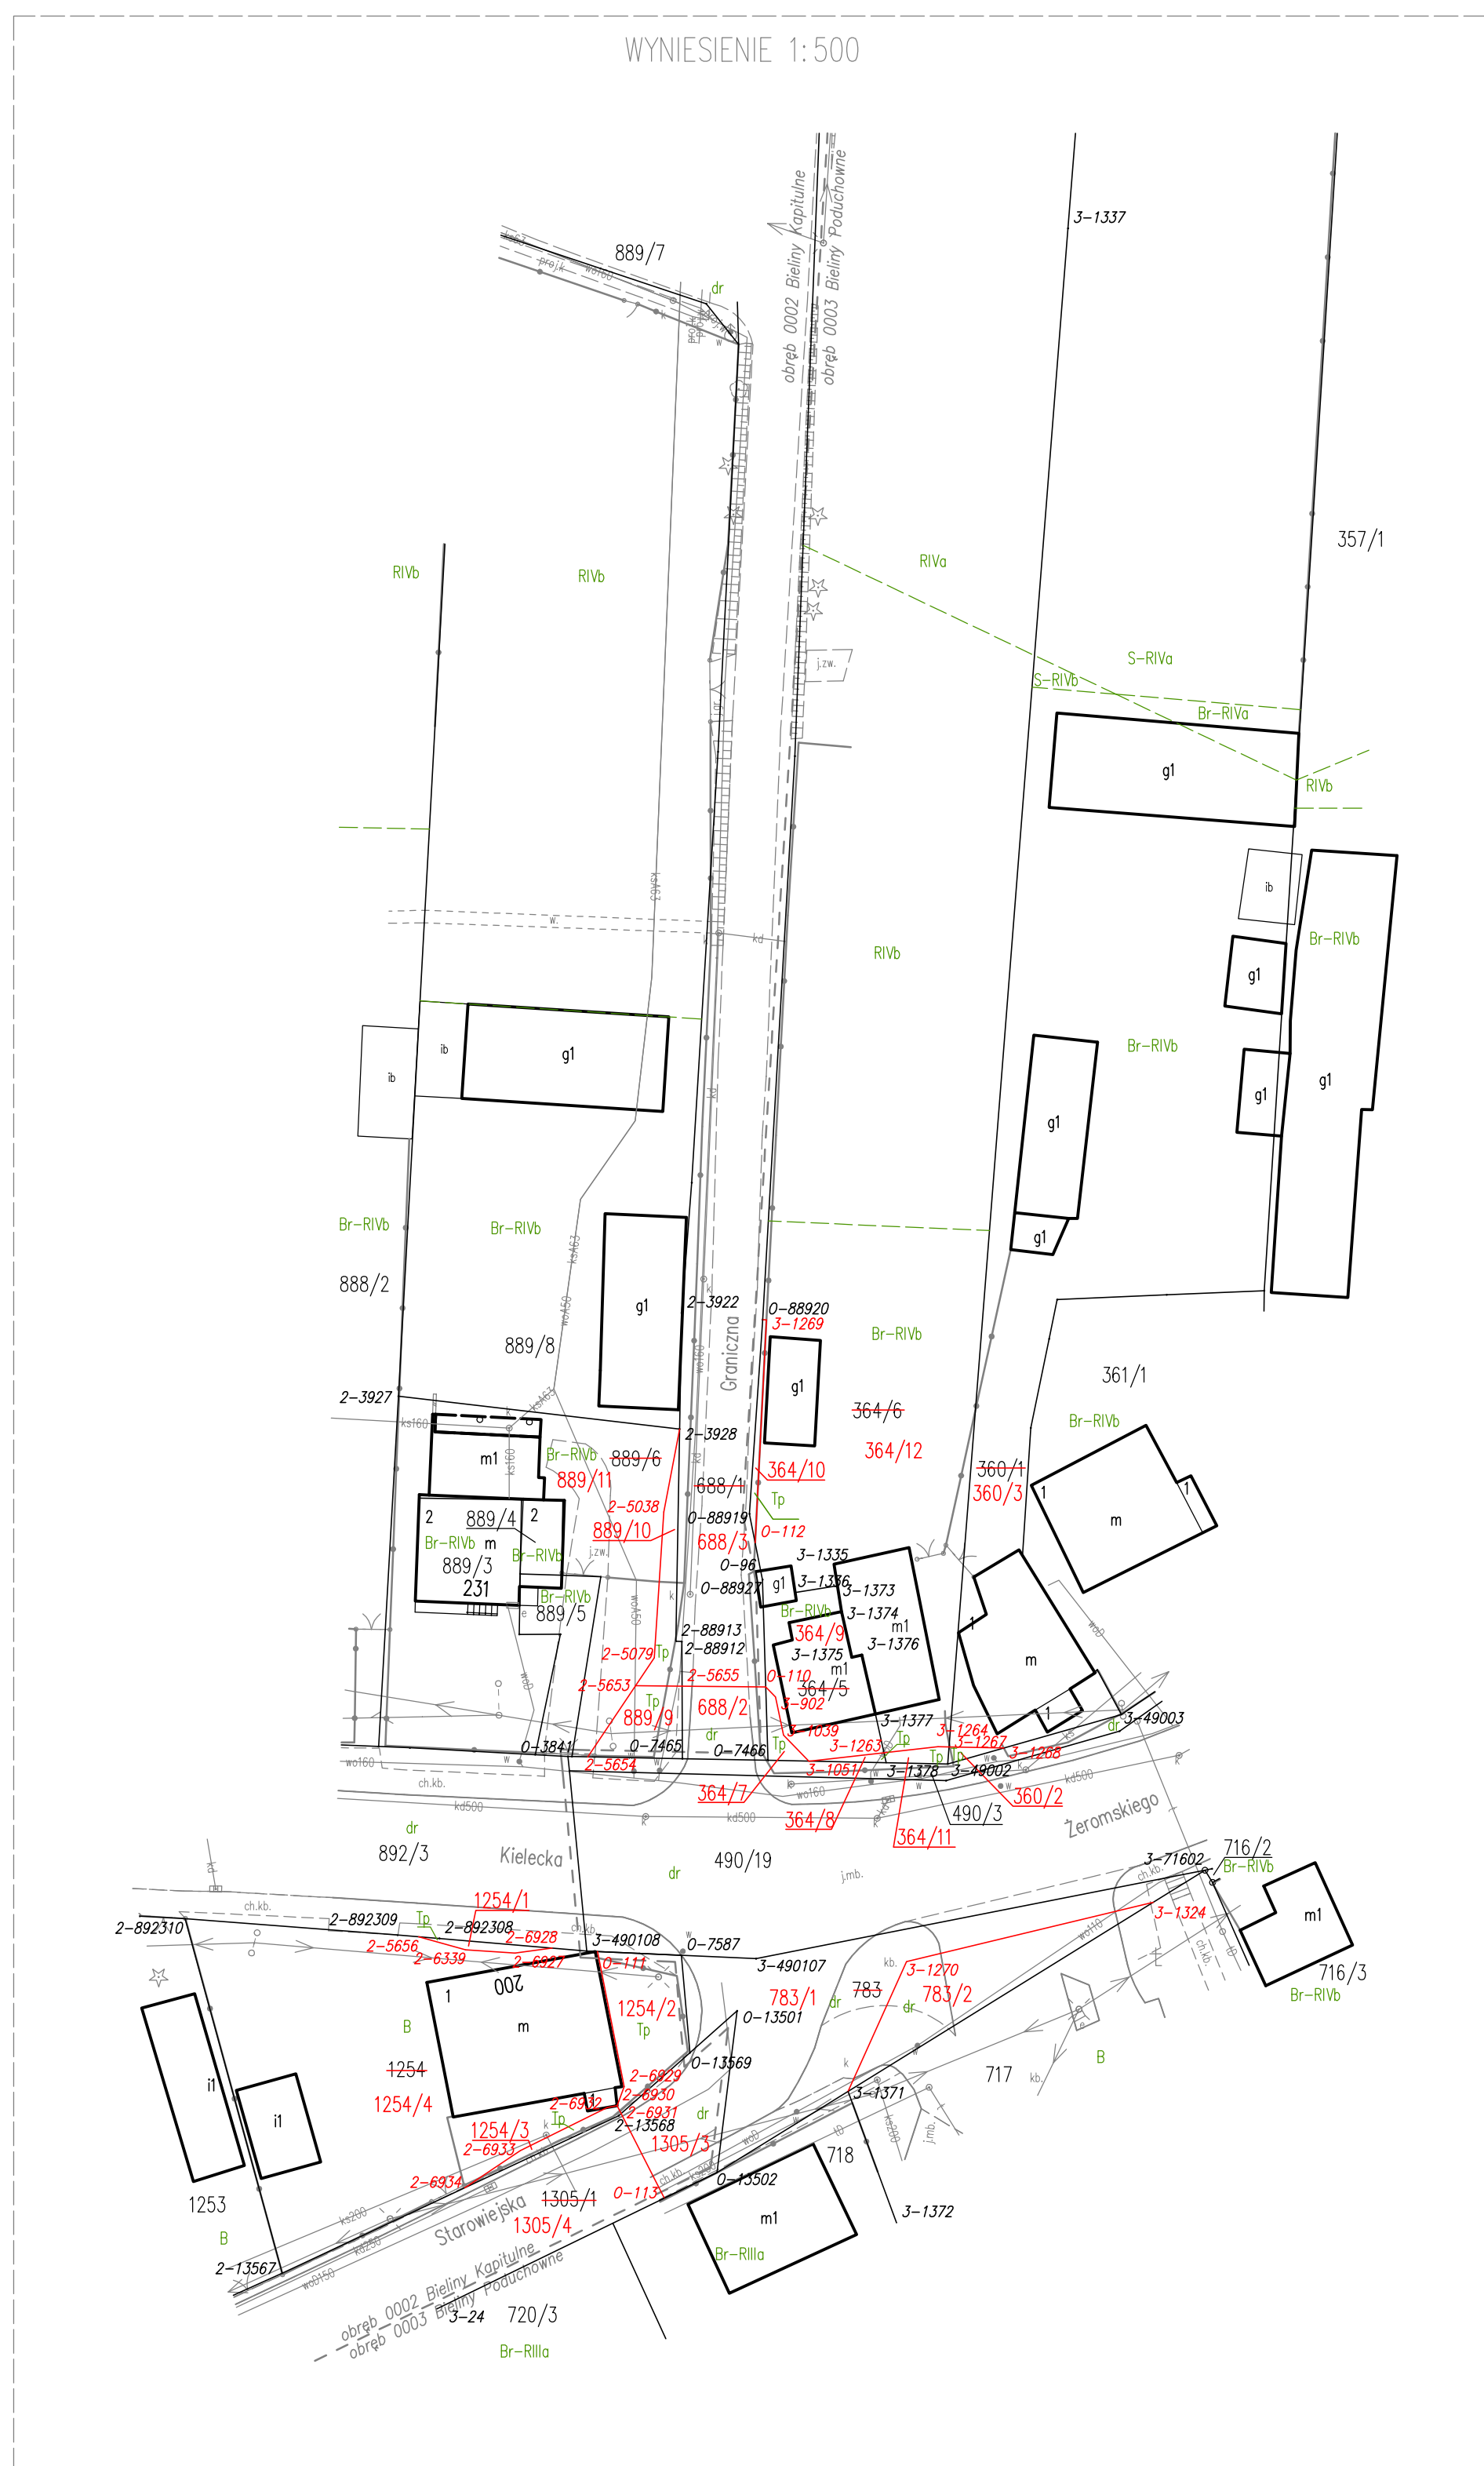

Stan w KW K11L/00067511/9			Stan w EGIB		
Nr obrębu	Nr działki	Pow. w ha	Nr obrębu	Nr działki	Pow. w ha
0003	364/5	0.0100	0003	364/5	0.0124

Powierzchnia ujawniona w ewidencji gruntów i budynków wyżej wymienionej działki uległa zmianie ze względu na dokładniejsze metody obliczeniowe.

Uwagi:

- Kolorem czerwonym zaznaczono granice, punkty, powierzchnie oraz numery projektowanych działek.
- Niniejszą mapę wykonano w trybie ustawy z dnia 10 kwietnia 2003r. o szczególnych zasadach przygotowania i realizacji inwestycji w zakresie dróg publicznych (tj. Dz. U. z 2023 r., poz. 162 z późn. zm.).
- Wykaz zmian gruntowych stanowi integralną część mapy z projektem podziału.
- Niniejsza mapa stanowi poprawę mapy przyjętej do zasobu P.O.D.G.iK. pod numerem P.2604.2024.2613 z dn. 12.04.2024 r.

7.142.20.03.1, 7.143.20.23.3	Mapa z projektem podziału nieruchomości skala 1:1000 Mapę wykonano na podstawie materiałów ewidencji gruntów miejscowości Bieliny Kapitulne i Bieliny Poduchowne oraz badań hipotecznych.	Sposób ustalenia granic: Granice nieruchomości ustalono wg danych geodezyjnych zawartych w operacie ewidencyjnym gruntów miejscowości Bieliny Kapitulne, Bieliny Poduchowne, które są zgodne ze stanem wykazanym w K1/L/00101241/6, K1/L/00101850/9, K1/L/00106383/8, K1/L/00196265/2, K1/L/00067511/9, K1/L/00035977/1.	Wykonawca: GEOPUNKT-Usługi Geodezyjne Damian Dzwonek Kierownik roboty: mgr inż. Damian Dzwonek nr upr. zaw. 21466
		Układ odniesienia: 2000 (strefa 7)	Kielce, 20.03.2025 r. GN-III.6640.2002.2025