
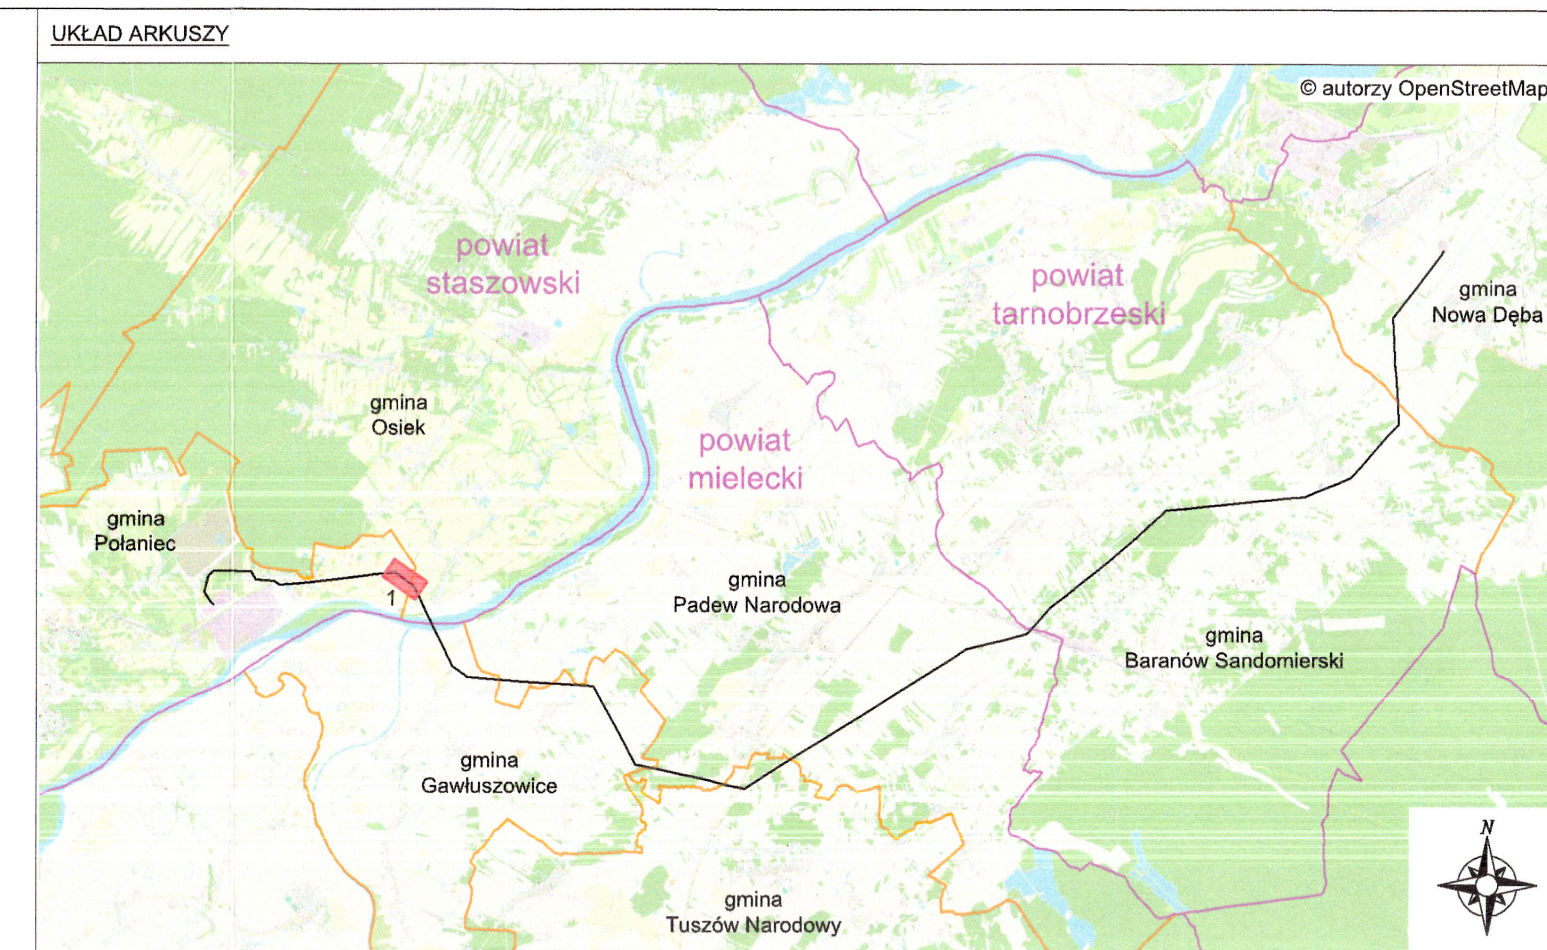
 
 
 


 

LEGENDA

- | | |
|---|--|
|  | istniejący stęp linii 220 kV - bez zmian |
|  | oś istniejącej linii 220 kV |
|  | skrajne przewody fazowe istniejącej linii 220 kV |
|  | granica terenu objętego wnioskiem o wydanie decyzji o ustaleniu lokalizacji strategicznej inwestycji w zakresie sieci przesyłowej |
|  | numery działek ewidencyjnych objętych wnioskiem |
|  | granice działek ewidencyjnych |
|  | obszar, w stosunku do którego decyzja o ustaleniu lokalizacji strategicznej inwestycji w zakresie sieci przesyłowej ma wywołać skutek, o którym mowa w art. 22 ust. 5 Ustawy (ograniczenie sposobu korzystania z nieruchomości na czas określony). |
|  | obszar, w stosunku do którego decyzja o ustaleniu lokalizacji strategicznej inwestycji w zakresie sieci przesyłowej ma wywołać skutek, o którym mowa w art. 22 ust. 5 Ustawy - grunty stanowiące pas drogowy. |
|  | granice gmin |
|  | granice powiatów |

UWAGI

Niniejszy załącznik graficzny opracowano na mapie do celów projektowych o identyfikatorze zgłoszenia prac geod.: G.6642.V.2161.2024.

Zadanie:	Modernizacja linii 220 kV Połaniec - Chmielów tor II
Tytuł opracowania:	Granice terenu objętego wnioskiem o ustalenie lokalizacji inwestycji w zakresie sieci przesyłowej. Załącznik graficzny do wniosku.
Arkuszy:	1 z 1
Województwo:	świętokrzyskie
Powiat:	staszowski
Gmina:	Połaniec, Osiek
Obręb:	Tursko Kolonia, Niekurza
Data opracowania:	05.2025 r
Skala:	1:1000
Opracował:	mgr inż. Sławomir Ślaski

mgr inż. Sławomir ŚLĄSKI
Uprawnienia budowlane do projektowania
w specjalności instalacyjnej w zakresie
sieci, instalacji i urządzeń elektrycznych
i elektroenergetycznych bez ograniczeń
nr ewid.: SLK/6013/PBE/15