


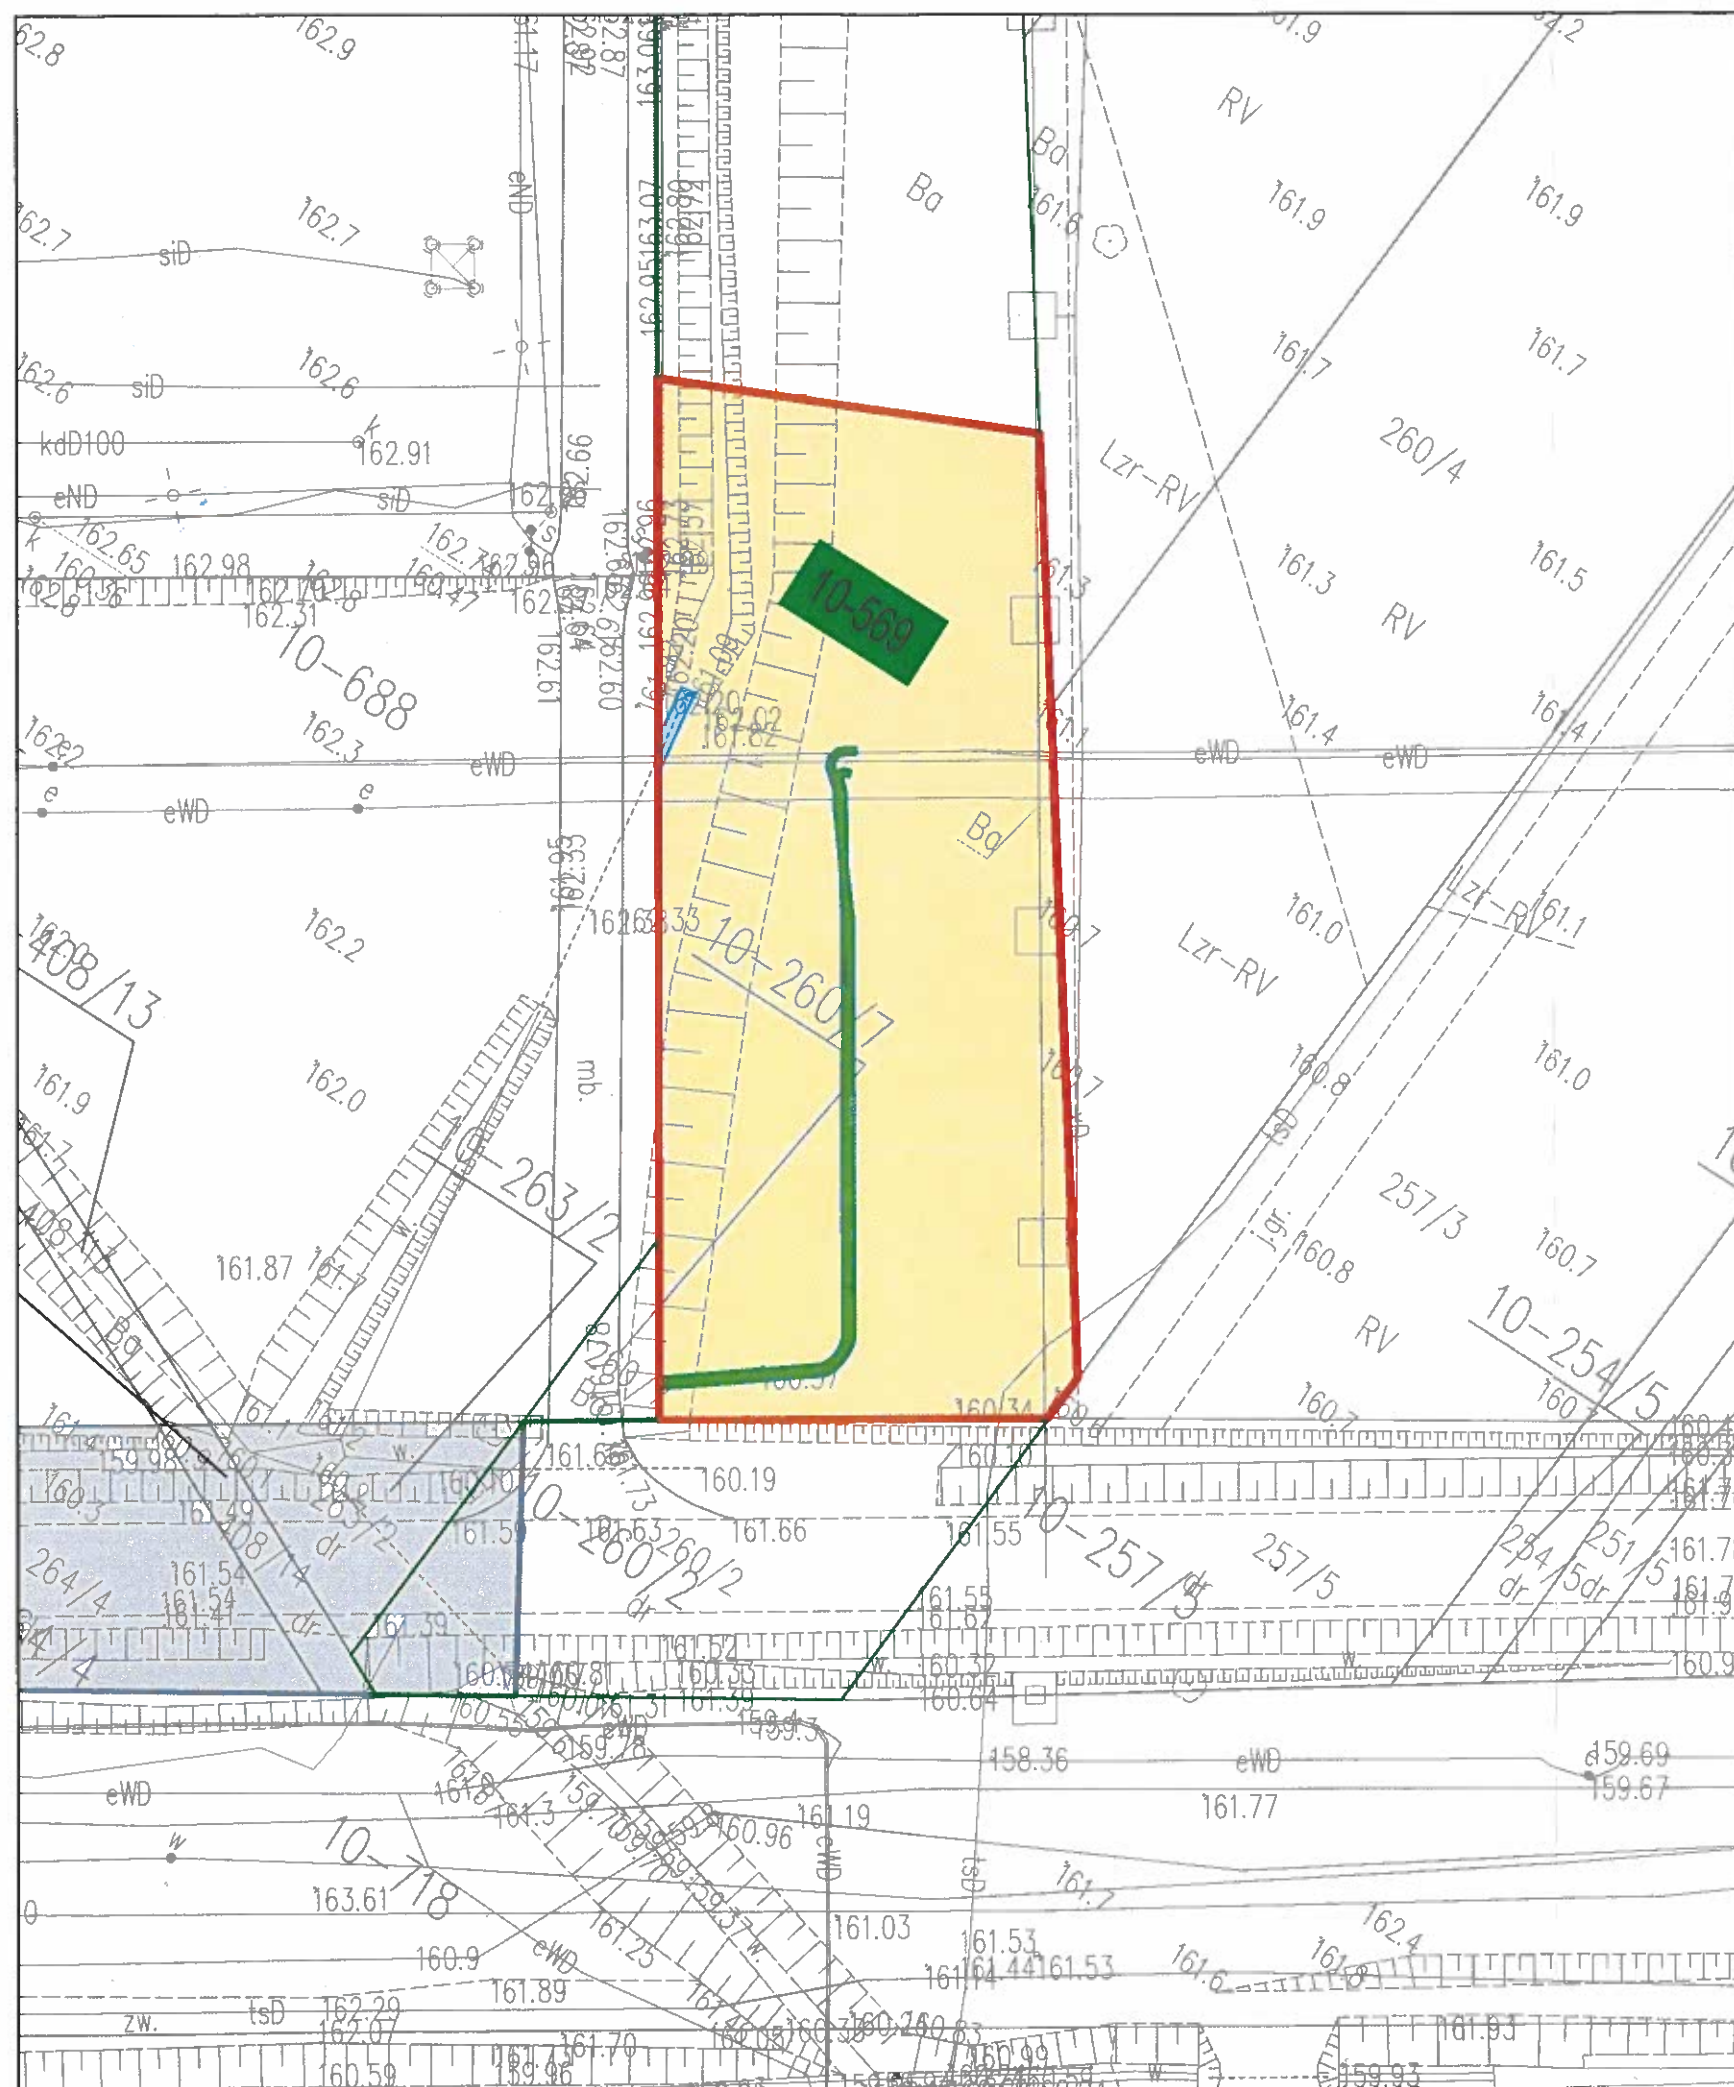

Skala mapy: 1:500

Nazwa inwestycji:
„Modernizacja SE 400/220/110/15 kV Polaniec - Etap I,
obejmującej rozbudowę i przebudowę stacji
elektroenergetycznej 400/220/110/15 kV Polaniec w
celu instalacji nowego AT3 400/110 kV oraz budowę
mostu kablowego 110 kV pomiędzy nowym AT3
400/110 kV i rozdzielnią 110 kV”

Tytuł rysunku:
Określenie granic terenu objętego wnioskiem o wydanie
decyzji o ustaleniu lokalizacji strategicznej inwestycji

Data: 07.2025

Załącznik został przygotowany na aktualnej kopii mapy
zasadniczej pozyskanej z
państwowego zasobu geodezyjnego i kartograficznego
zgodnie z licencją nr:

1. G.6640.V.375.2023_2612_CL1 wydaną przez
Starostwo Powiatowe w Słazewie

LEGENDA:



Granica terenu objętego wnioskiem o zmianę decyzji o
ustaleniu lokalizacji strategicznej inwestycji w zakresie
sieci przesyłowej



Numer działki objętej wnioskiem




Obszar, w stosunku do którego decyzja o ustaleniu
lokalizacji strategicznej inwestycji w zakresie sieci
przesyłowej ma wywołać skutek, o którym mowa w art.
22 ust. 1 w tym obszarze objętego zakazem lub
nakazem, o którym mowa w art. 22 ust. 2 ustawy
(ograniczenie sposobu korzystania z nieruchomości na
czas nieokreślony)



Obszar, w stosunku do którego decyzja o ustaleniu
lokalizacji strategicznej inwestycji w zakresie sieci
przesyłowej ma wywołać skutek, o którym mowa w art.
22 ust. 1 i ust. 5, w tym obszarze objętego zakazem lub
nakazem, o którym mowa w art. 22 ust. 2 ustawy
(ograniczenie sposobu korzystania z nieruchomości na
czas określony)



Obszar, w stosunku do którego decyzja o ustaleniu
lokalizacji strategicznej inwestycji w zakresie sieci
przesyłowej ma wywołać skutek, o którym mowa w art.
22 ust. 1 w związku z ust. 4, w tym obszarze objętego
zakazem lub nakazem, o którym mowa w art. 22 ust. 2
ustawy (ograniczenie sposobu korzystania z
nieruchomości na czas nieokreślony)

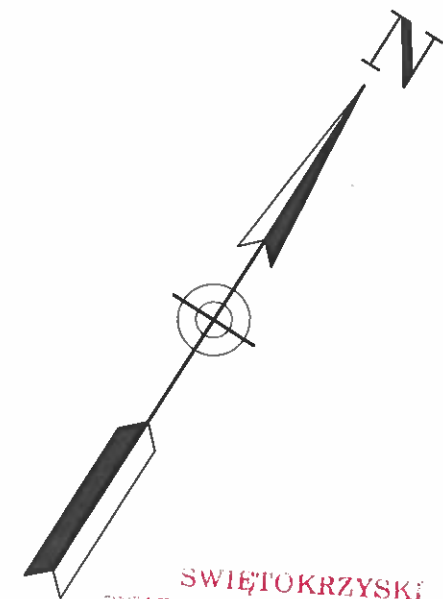

SWIĘTOKRZYSKI
URZĄD WOJEWÓDZKI W KIELCACH
Wydział Skarbu Państwa i Nieruchomości
al. IX Wieków Kielc 3, 25-516 Kielce

Załącznik nr 1 do decyzji
Wojewody Świętokrzyskiego Nr 4/2025
z dnia 28.08.2025r.
Znak: SPN.III.747.10.2025

z up. WOJEWODY ŚWIĘTOKRZYSKIEGO
Inga Maszewska
DIREKTOR
Wydziału Skarbu Państwa i Nieruchomości