MAPA DO CELÓW PROJEKTOWYCH

SKALA 1:500	
Województwo: świętokrzyskie, podkarpackie	
Powiat: sandomierski, Tarnobrzeg	
Jedn.ewid.: 260901_1 Sandomierz, 186401_1 Miasto Tarnobrzeg	
Obręb: 260901_1.0005 Sandomierz Prawobrzeżny 186401_1.0009 Wielowieś	
Układ współrzędnych: PL-2000, strefa 7 Układ odniesienia wysokości: PL-EVRF2007-NH	Arkusz 1/3
ID pracy geodezyjnej: GK.6640.625.2024, GK.6640.1292.2025, GK.6640.1111.2025, GK.6640.1113.2025, GK.6640.1114.2025, GGXI.6640.281.2024, KNKr2b.6321.176.2024, KNKr2b.6321.16.2025	

E&C Sp. z o.o.
ul. 3 - Maja 32/16
41-300 Dąbrowa Górnicza
(32) 260 10 03
biuro@ec-biz.pl
sąd: 4080261638
REGON 242952746

GEODETA UPRAWNIONY
w imieniu 22757
mgr inż. Milena Magura

zakres opracowania

07.10.2025

sporządził

data opracowania

Oświadczam, że mapy(y) dołączone(j) został opracowany/ w wyniku prac geodezyjnych i kartograficznych, które zostały przeprowadzone w wyniku pozytywnej weryfikacji/ty. Jednocześnie informuję, że ponoszę wyłączną odpowiedzialność karną za złożenie fałszywego oświadczenia.

Ident/Ident zgłoszenia prac geodezyjnych	GK.6640.625.2024
Organ obsługi geodezyjnej, który otrzymał zgłoszenie	Starosta Powiatu Sandomierskiego
Wykonawca prac geodezyjnych	E&C Sp. z o. o.
Nr oraz data sporządzenia dokumentu zawierającego wynik pozytywnej weryfikacji	PROTOKÓŁ NR GK.6640.625.2024_2 z dnia 11.04.2025
Imię i nazwisko oraz nr uprawnień zawodowych osób kierowniczych prac	GEODETA UPRAWNIONY w imieniu 22757 mgr inż. Milena Magura

Oświadczam, że mapy(y) dołączone(j) został opracowany/ w wyniku prac geodezyjnych i kartograficznych, których skutkiem zawiera/ą wynik/ wynikami pozytywne/ z weryfikacji/ty. Jednocześnie informuję, że ponoszę wyłączną odpowiedzialność karną za złożenie fałszywego/ wynik/ oświadczenia.

Ident/Ident zgłoszenia prac geodezyjnych	GK.6640.1114.2025
Organ obsługi geodezyjnej, który otrzymał zgłoszenie	Starosta Powiatu Sandomierskiego
Wykonawca prac geodezyjnych	E&C Sp. z o. o.
Nr oraz data sporządzenia dokumentu zawierającego wynik pozytywnej/ wynik/ weryfikacji	Protokół nr GK.6640.1114.2025_2 z dnia 10.07.2025r.
Imię i nazwisko oraz nr uprawnień zawodowych kierownika prac	GEODETA UPRAWNIONY w imieniu 22757 mgr inż. Milena Magura

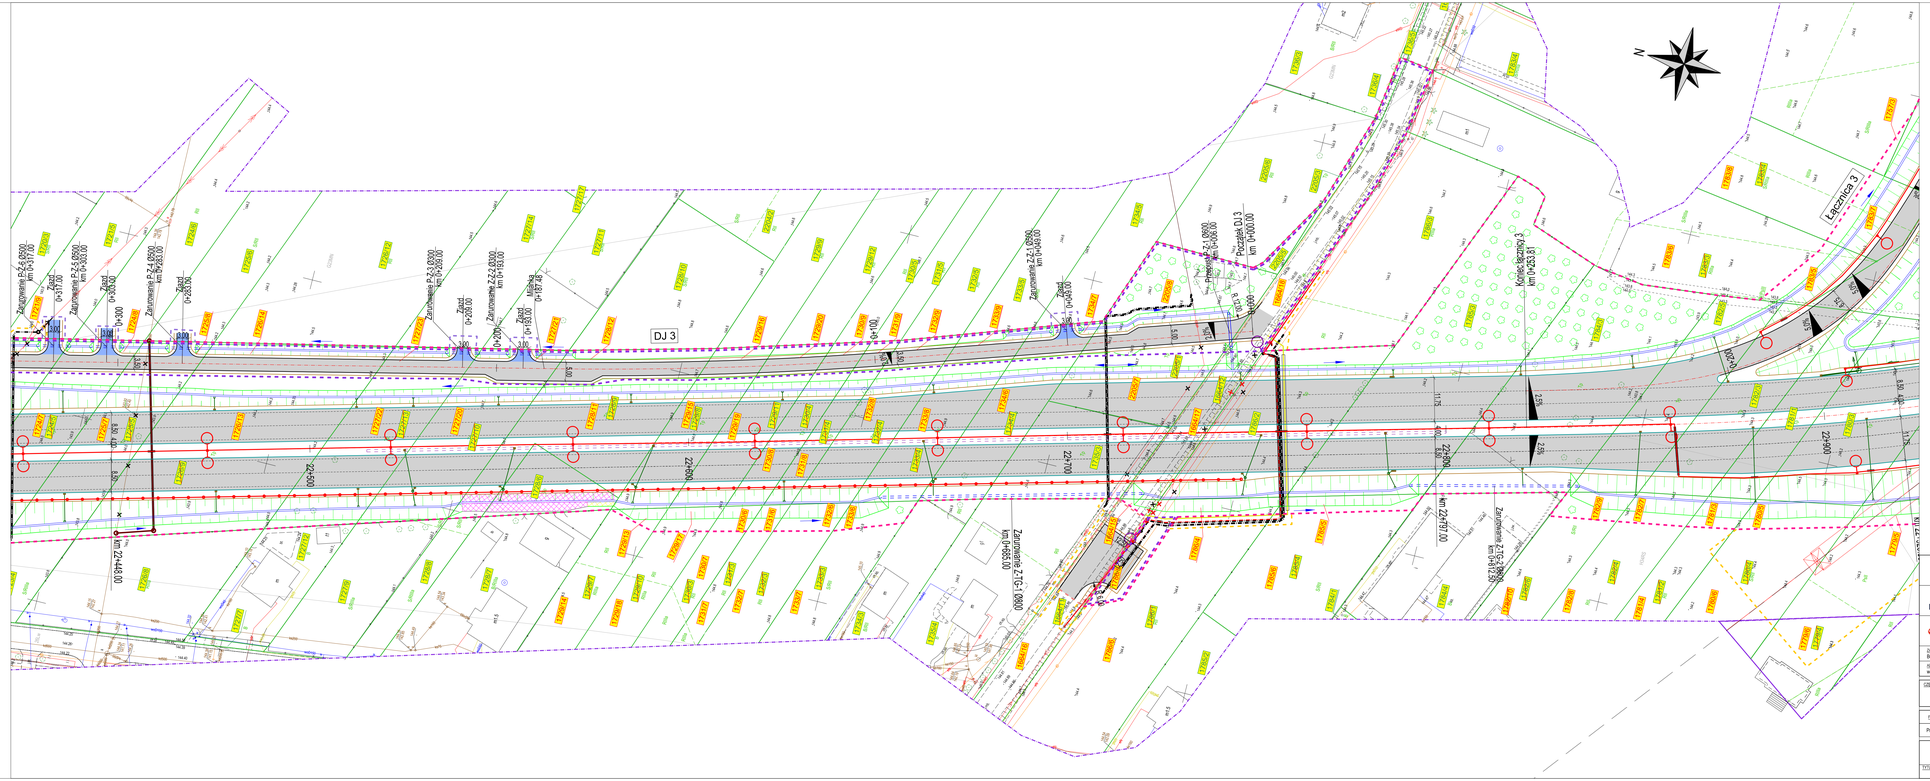

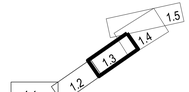

INWESTOR
Województwo Świętokrzyskie
reprezentowane przez: **Świętokrzyski Zarząd Dróg Wojewódzkich w Kielcach**
ul. Jagiellońska 72, 25-602 Kielce • 41 347-04-71 • szdw@szdw.kielce.com.pl • www.szdw.kielce.com.pl

WYKONAWCA – LIDER KONSORCJUM
MIRBUD S.A.
ul. Unii Europejskiej 18
86-100 Świecie nad Wisłą

WYKONAWCA – PARTNER KONSORCJUM
KOBYLARNIA S.A.
ul. Zakład 1, Kobylarnia
86-061 Brzoza

JEDNOSTKA PROJEKTOWA
E&C Sp. z o.o.
ul. 3 maja 32/16
41-300 Dąbrowa Górnicza

Oddział Kraków
30-443 Kraków
ul. Józefa Marcika 25D/1

DŁUGOŚĆ BUDOWLANA
Budowa DW723 od budowanego węzła w ciągu DK77 do istniejącego łącznika DW723 w m. Sandomierz o dł. ok 1,35 km

KOREG INWESTYCJI woj. świętokrzyskie, pow. sandomierski, gm. Sandomierz	DATA 11.2025

OBIEKT PROJEKTU

ZAŁĄCZNIKI DO WNIOSKU O WYDANIE DECYZJI O ZEZWOLENIU NA REALIZACJĘ INWESTYCJI DROGOWEJ

FUNKCJA	ZESPÓŁ PROJEKTOWY	NR UPRAWNIEŃ	SPECJALNOŚĆ	PODPIS
Projektant	**inż. Wojciech Jedrys**	SLK/0455/POOD/04	DROGOWA	

MAPA PRZEDSTAWIAJĄCA PROPONOWANY PRZEBIEG DOGI Z ZAZNACZENIEM TERENU MIERZONEGO DLA OBIEKTÓW BUDOWLANYCH ORAZ BINEJACE UZBROJENIEM TERENU

TYTUŁ RYSUNKU	SKALA	NIE	NR RYS.
Plan sytuacyjny cz. 3	1:500	0.0	1.3