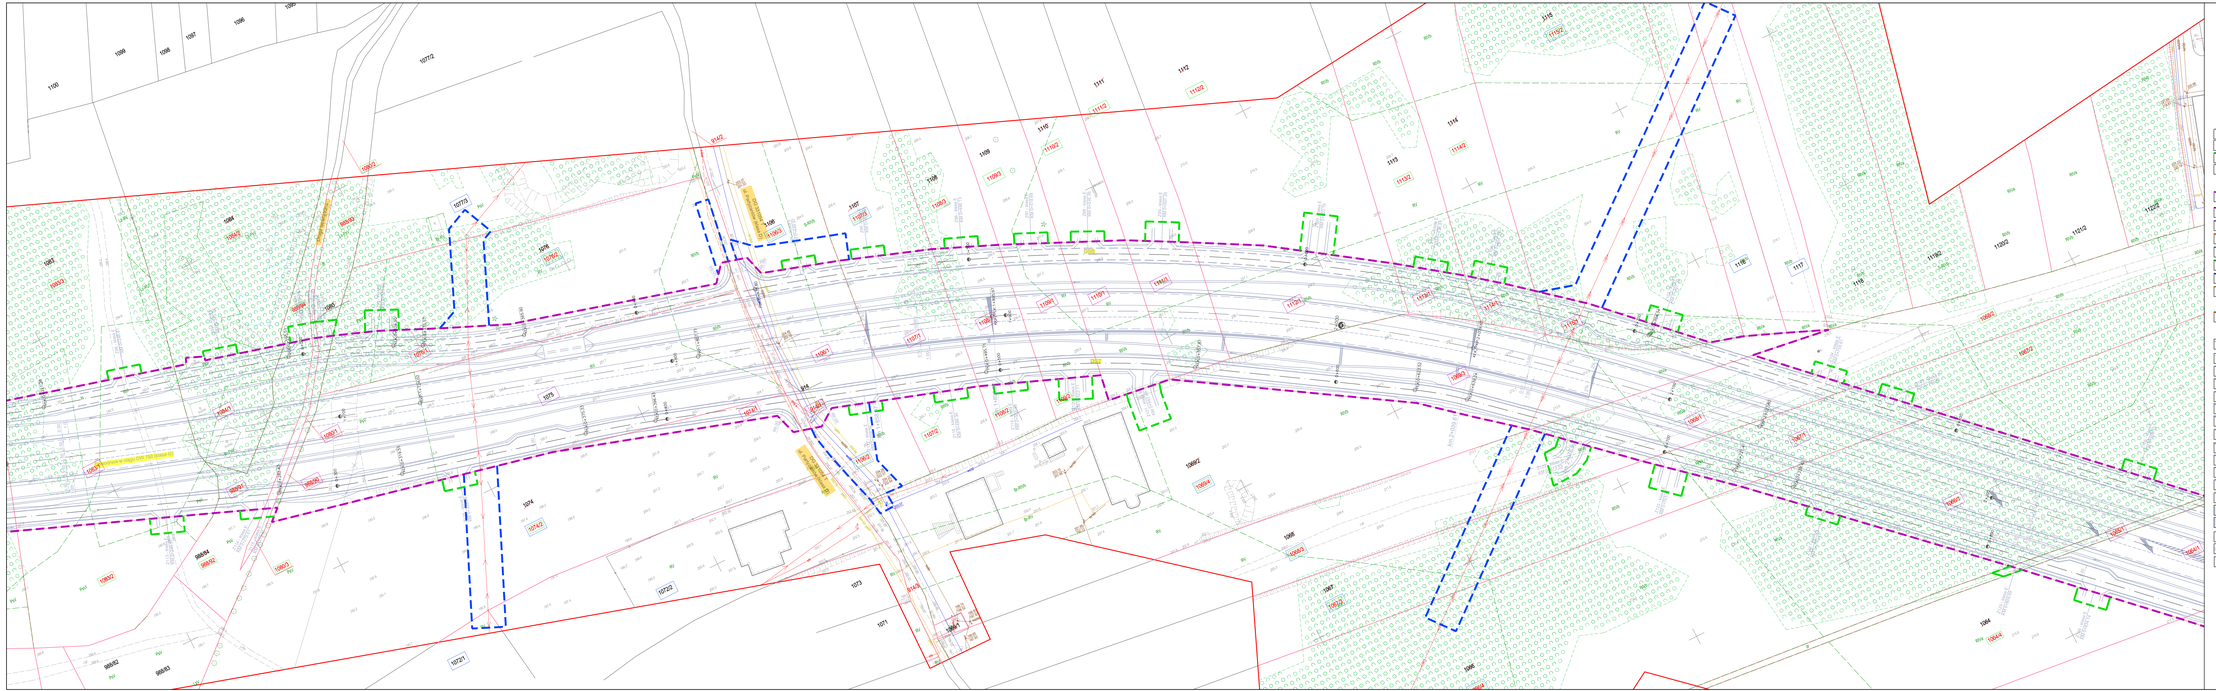

LEGENDA

ISTNIEJĄCE ELEMENTY

- Granice działek
- g11/1[A] — Numery działek
- Ist. ogrodzenia
- Obrys istniejących budynków

ISTNIEJĄCE UZBROJENIE TERENU

- Istniejąca sieć wodociągowa
- Istniejąca sieć kanalizacji sanitarnej
- Istniejąca sieć teletechniczna
- Istniejąca sieć elektryczna

BRANŻA DROGOWA

- Proj. granica inwestycji obejmująca roboty drogowe w istn. pasie drogowym- na działkach, do których Inwestor posiada prawo do dysponowania nieruchomościami na cele budowlane
- Proj. linia rozgraniczająca teren inwestycji (ZWITS8)
- Proj. linia rozgraniczająca teren inwestycji (DK9)
- Proj. linia rozgraniczająca teren inwestycji (Gmina)
- Proj. granica pod budowę lub przebudowę innych dróg publicznych w istniejącym pasie drogowym
- Proj. granica pod budowę lub przebudowę zjazdów
- Proj. granica pod budowę lub przebudowę sieci uzbrojenia terenu
- Zagwarantowana linia czasowego zajęcia dla wód prywatnych- podstawa: z art. 25a ust. 1 Ustawy z dnia 13 września 2003 o szczególnych zasadach przygotowania i realizacji inwestycji w zakresie dróg publicznych
- Proj. granica pod budowę lub przebudowę urządzeń wodnych lub urządzeń melioracji wodnych szczegółowych
- Proj. elementy osi
- Proj. krawężnik pasów ruchu
- Proj. krawężnik betonowy 15x30cm
- Proj. krawężnik nawierzchni asfaltowej
- Proj. krawężnik nawierzchni kruszywowej
- Proj. krawężnik betonowy h=12
- Proj. krawężnik betonowy h = 0 cm
- Proj. krawężnik betonowy h = 3 cm
- Proj. krawężnik granitowy h = 12 cm
- Proj. krawężnik granitowy obniżony
- Proj. obrzeże
- Proj. pobocze
- Proj. obrzeże granitowe 8x30
- Proj. opaska z kostki granitowej
- Proj. umocnienie płytami ażurowymi
- Proj. przepust
- Kierunek spływu wód
- Skarpy i dno rowu
- Działka obejmująca istniejący pas drogowy (inwestor posiada prawo do dysponowania nieruchomością na cele budowlane)
- g11/1[A] — Działka w linach rozgraniczających (ZWITS8)
- g11/1[B] — Działka w linach rozgraniczających (DK9)
- g11/1[C] — Działka w linach rozgraniczających (Droga gminna)
- g11/1[D] — Działka pod budowę lub przebudowę innych dróg publicznych w istniejącym pasie drogowym
- g11/1[E] — Działka pod budowę lub przebudowę zjazdów
- g11/1[F] — Działka pod budowę lub przebudowę sieci uzbrojenia terenu
- g11/1[G] — Działka w linach tymczasowego zajęcia dla wód prywatnych- podstawa: z art. 25a ust. 1 Ustawy z dnia 13 września 2003 o szczególnych zasadach przygotowania i realizacji inwestycji w zakresie dróg publicznych
- g11/1[H] — Działka pod budowę lub przebudowę urządzeń wodnych lub urządzeń melioracji wodnych szczegółowych
- g11/4 — Numery działek przed podziałem
- Lokalizacja przekroju konstrukcyjnego
- Schemat proj. organizacji ruchu
- DKP — droga dla pieszych
- DDR — droga dla rowerów
- Proj. ścięcie trójkątny krawężnikowy
- Proj. muldą
- Proj. ściek skarpowy
- Proj. drenaż
- Proj. zarurowanie rowu
- Proj. ekran akustyczny drogowy
- Proj. balustrada U-11a
- Proj. ogrodzenie U-12a
- Proj. bariera energochłonna drogowa typu NZ.A.W2.0m
- Opis projektowanych dróg
- Opis istniejących dróg
- Proj. wygrodzenie dla płazów i małych zwierząt - dosadzowe
- Proj. wygrodzenie dla płazów i małych zwierząt - tymczasowe na czas budowy
- Proj. korytko z pokrywą w ciągu pieszo-rowerowym

Rodzaj	Wnioskujący	Kierunek projektu	Sprawdzał	Data	Podpis
Wykonawca		Projektował: mgr inż. Grzegorz Rosłik (mgr inż. Dawid Wałaszkiewicz)	mgr inż. Dariusz Kowalczyk (mgr inż. Wiktor Kowalczyk)	10.2025	
Hi-Ki-Ds B-W-W-TS Sp. z o.o. Biuro Projektowe ul. Ogrodowa 4 31-011 KRAKÓW Wrocław 2	Świętokrzyski Zarząd Dróg Wojewódzkich ul. Jagiellońska 72 25-932 Kielce	Obiekt: „Budowa obwodnicy Kimontowa w ciągu DW 780"			
Stan:	Tytuł rysunku: Załącznik graficzny do wniosku o wydanie decyzji o ZNRID	Sprawdzał: mgr inż. Przemysław Lisiecki (mgr inż. Wiktor Kowalczyk)	Branża: DROGOWA		
Data: 10.2025	Proponowany przebieg drogi, z zaznaczeniem terenu niezbędnego dla obiektów budowlanych oraz istniejące uzbrojenia terenu	Numer rysunku / Ilość arkuszy: ZNRID-1/4		Rewizja:	
Skala: 1:500					