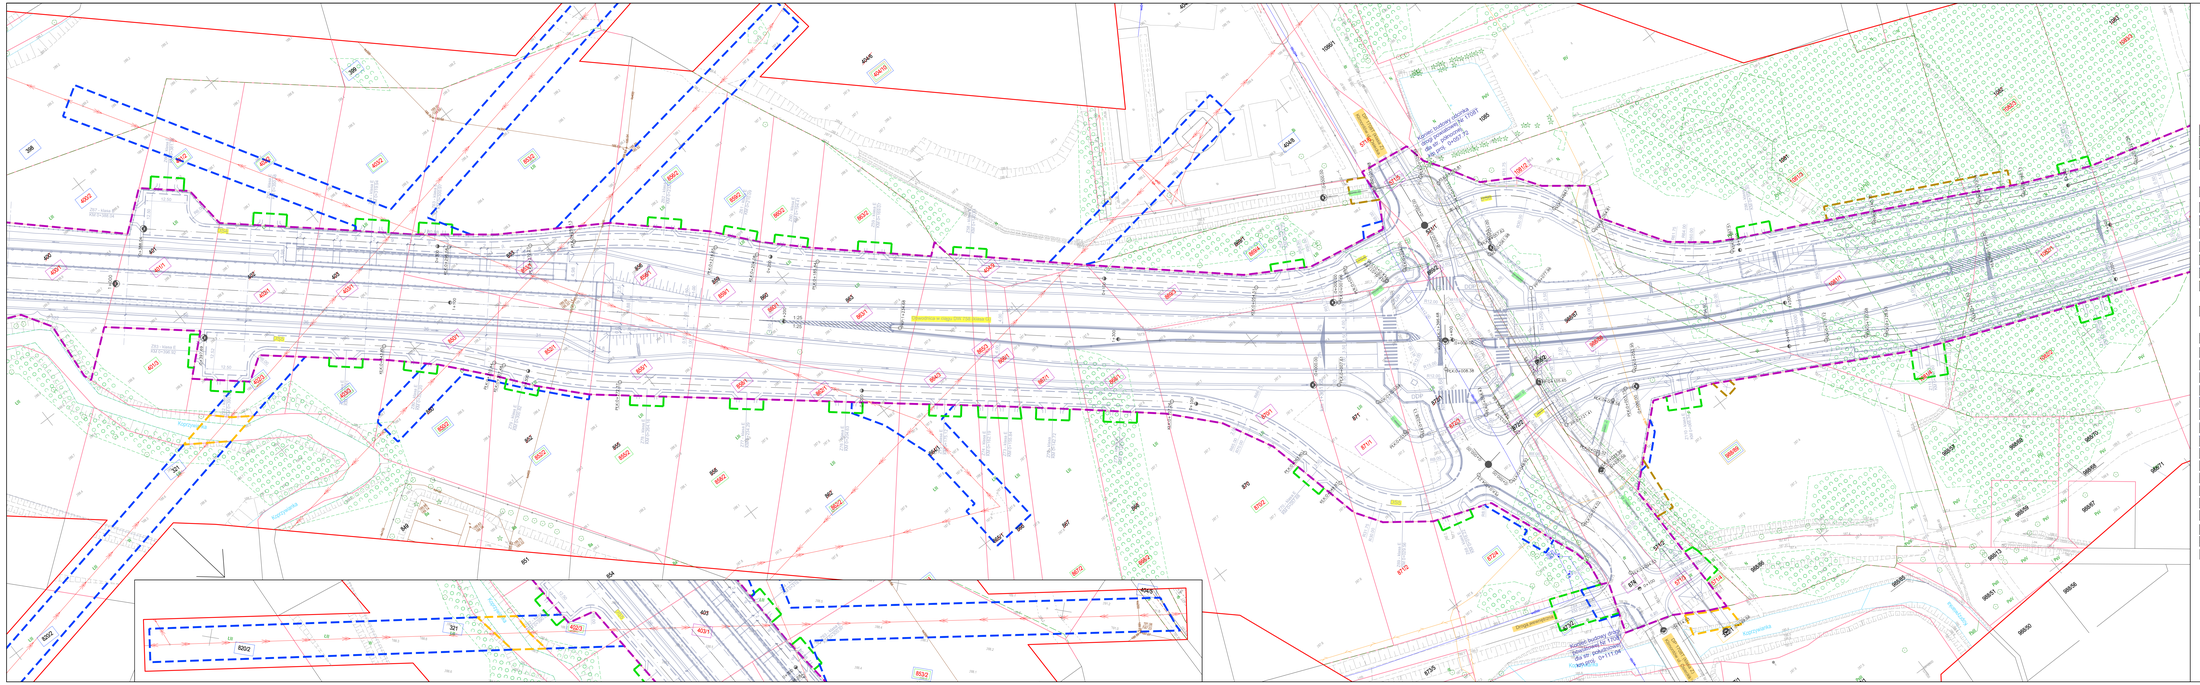
Projektowane w ciągu DW 738 (droga 2)
Kozłowska
Kozłowska
Kozłowska