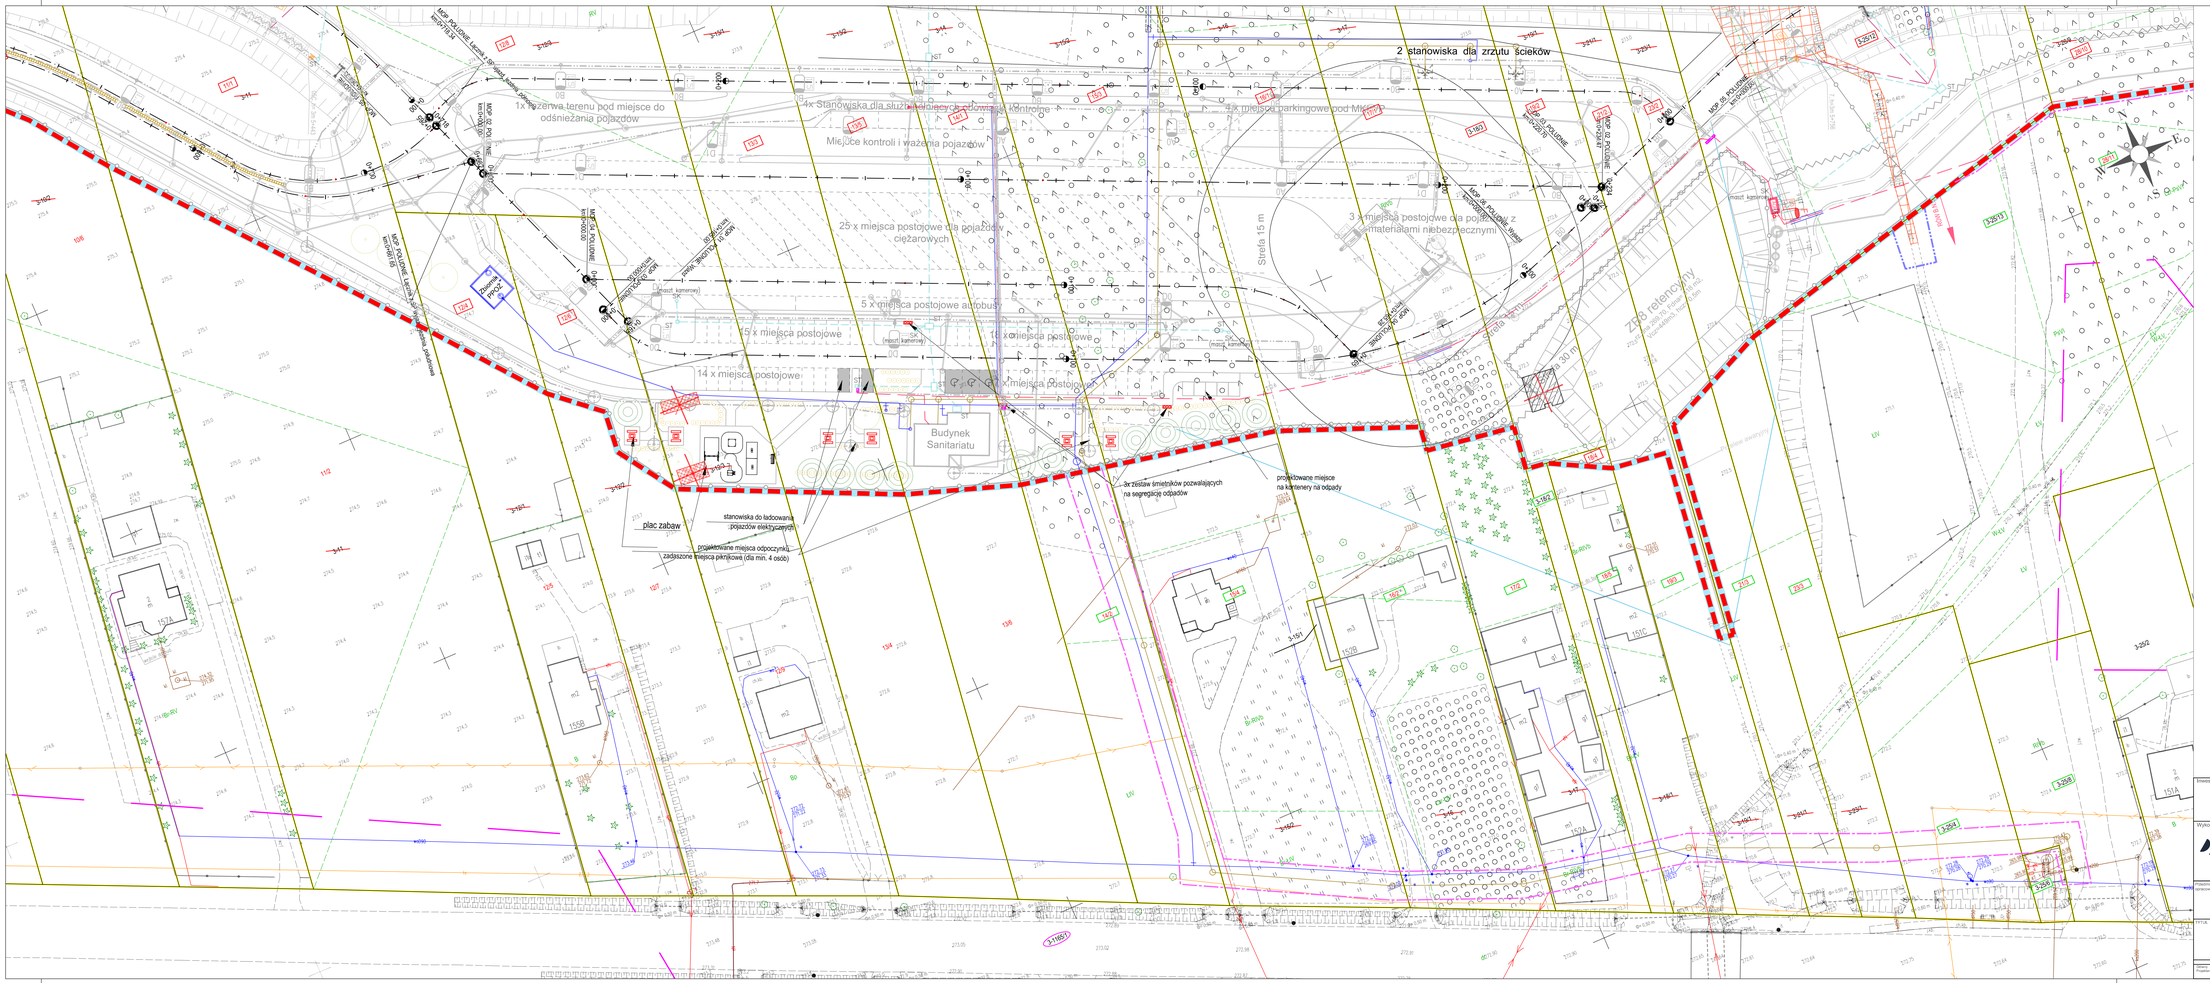
1x rezerwa terenu pod miejsce do odśnieżania pojazdów
4x Stanowiska dla służb mających obowiązek kontroli
Miejsce kontroli i ważenia pojazdów
2 stanowiska dla zrzutu ścieków
4x miejsca parkingowe pod MIKRO
3 x miejsca postojowe dla pojazdów z materiałami niebezpiecznymi
25 x miejsca postojowe dla pojazdów ciężarowych
5 x miejsca postojowe autobusy
15 x miejsca postojowe
14 x miejsca postojowe
14 x miejsca postojowe
Budynek Sanitariatu
Strefa 15 m
Strefa 30 m
ZRB retencyjny
plac zabaw
stanowiska do ładowania pojazdów elektrycznych
projektowane miejsca odpoczynku
zadaszone miejsca piknikowe (dla min. 4 osób)
4x zestaw śmietników pozwalających na segregację odpadów
projektowane miejsce na kontenery na odpady
MOP 95 POLOWE
MOP 95 POLOWE z wiatą
MOP 95 POLOWE z wiatą i stołami
MOP 95 POLOWE z wiatą i stołami
MOP 95 POLOWE z wiatą i stołami