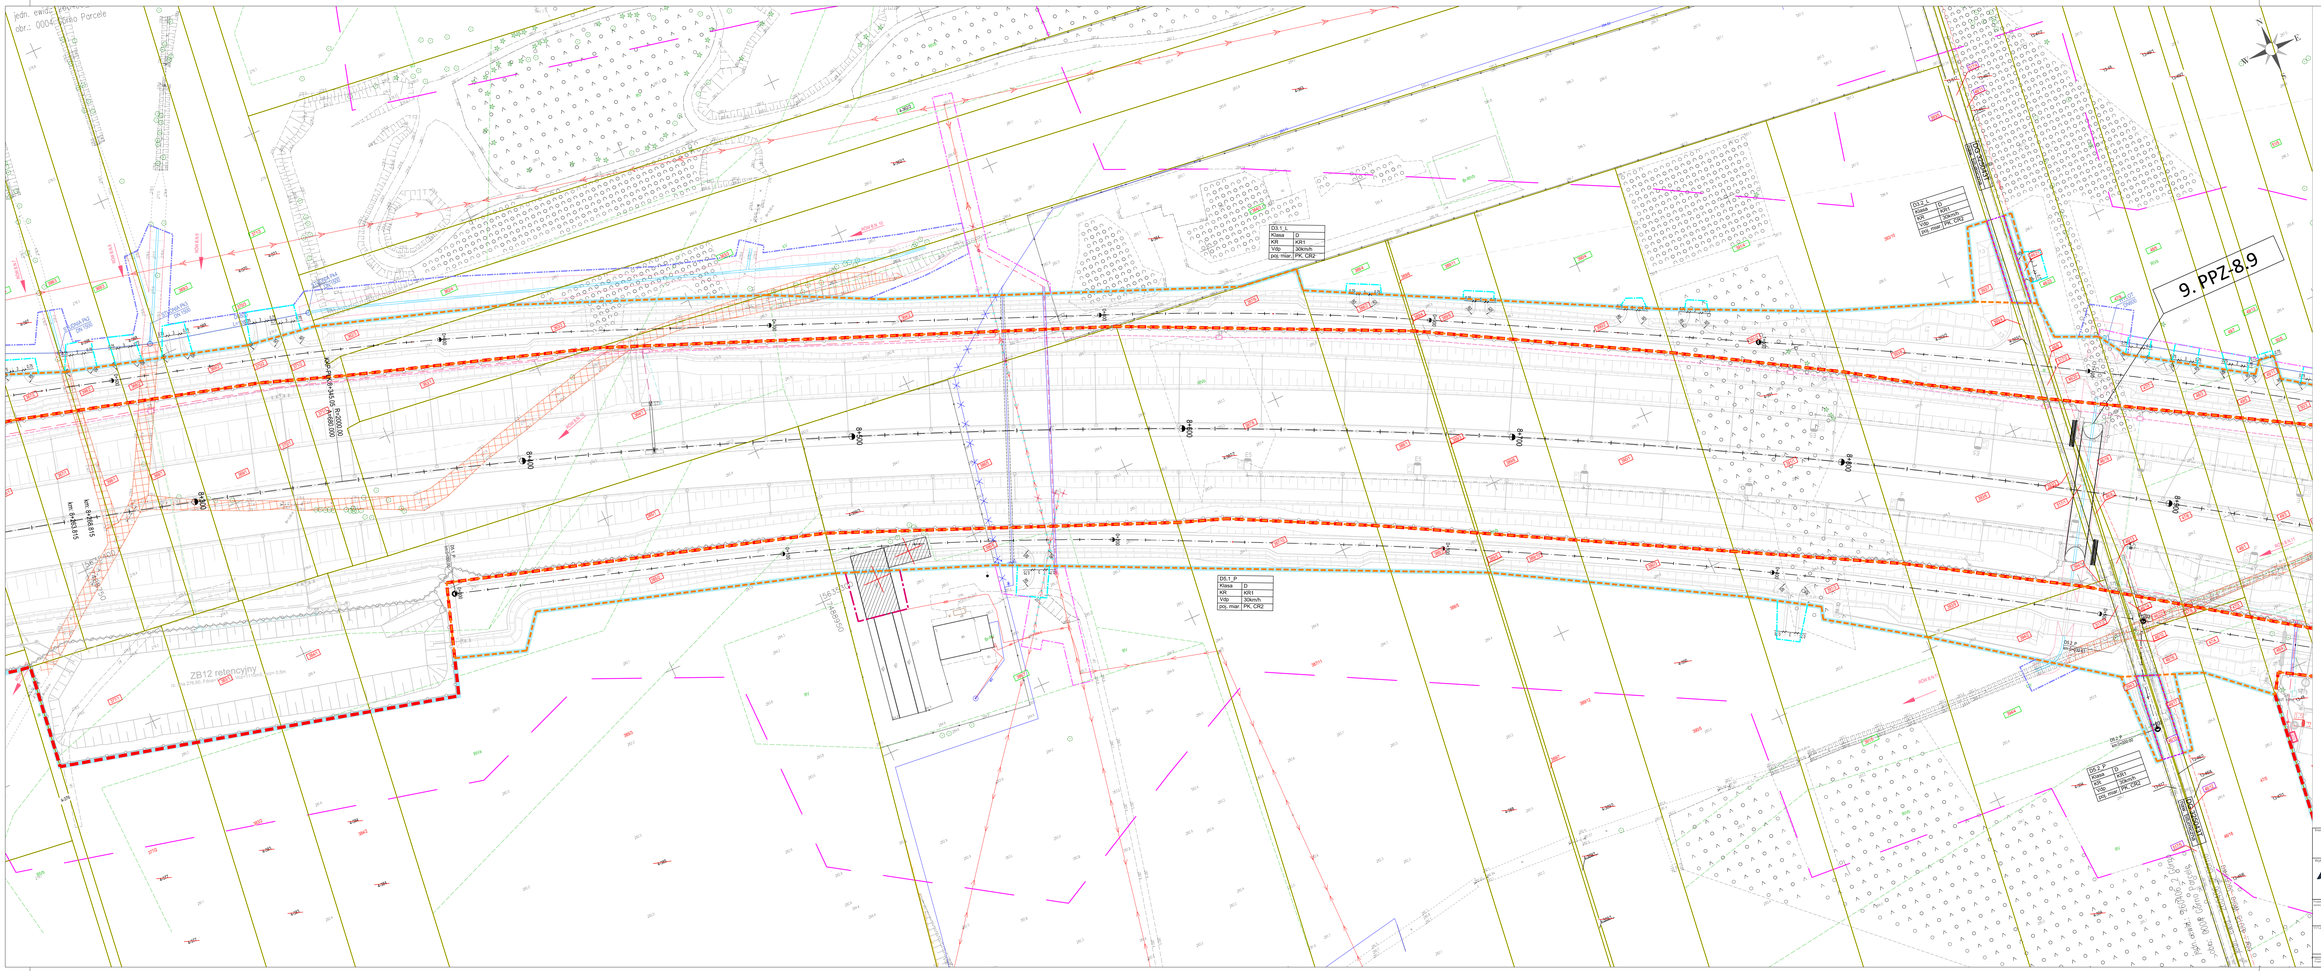

GDDKiA

Skarb Państwa - Generalny Dyrektor Dróg Krajowych i Autostrad reprezentowany przez:
Generalną Dyrekcję Dróg Krajowych i Autostrad Oddział w Kielcach
ul.Paderewskiego 43/45, 25-950 Kielce

Duna Polska S.A.
ul. Opolska 17C
31-323 Kraków

MOSTY GDAŃSK Sp. z o.o.
ul. Jabłoniowy Stok 12a
80-180 Gdańsk
tel.: +48 58 345 80 84

„ZAPROJEKTOWANIE I WYKONANIE ROBÓT BUDOWLANYCH DLA ODCINKA DROGI EKSPRESOWEJ S74 KIELCE-NOWIEC, ODC. CEDZYNA-ŁAGÓW WRAZ Z OBWODNICĄ ŁAGOWA"

Mapa przedstawiająca projektowany przebieg drogi, z zaznaczeniem terenu niezbędnego dla obiektów budowlanych, oraz istniejące ukształcenie terenu

Projektował: mgr inż. Adam NADOLNY
Sprawdził: mgr inż. Paweł Kamiński
Data opracowania: październik 2020
Skala: 1:500
Nr rysunku: 1.0
Nr arkusza: 15