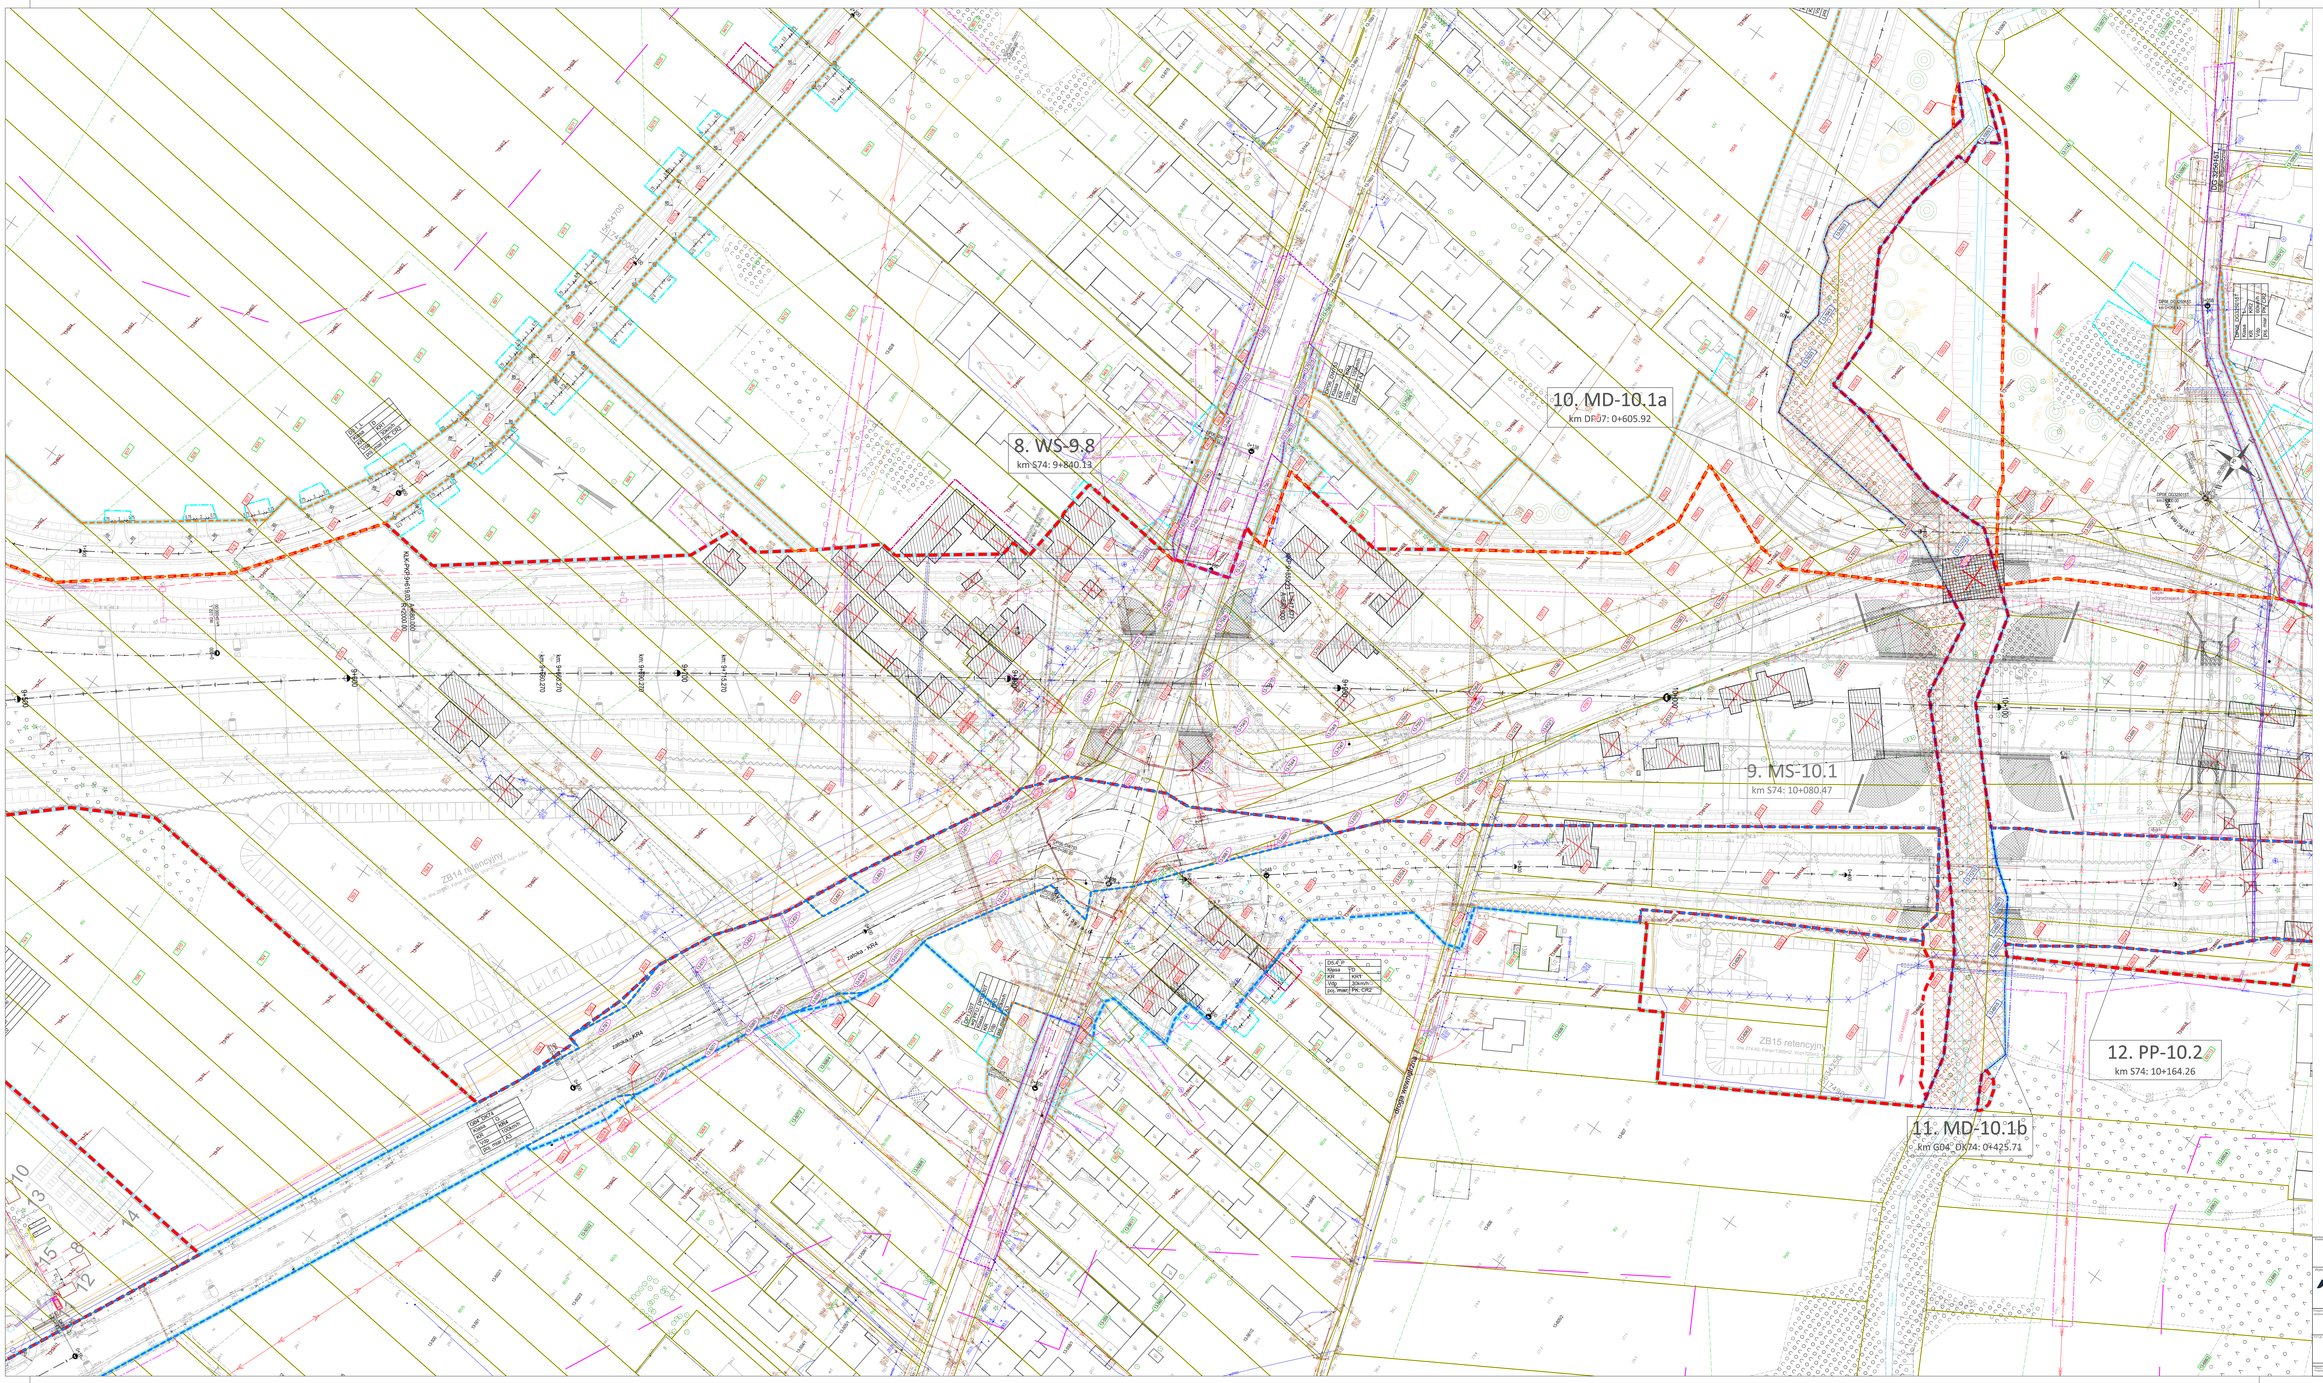


Skarb Państwa - Generalny Dyrektor Dróg Krajowych i Autostrad
zamawiający jest:
Generalną Dyrekcją Dróg Krajowych i Autostrad Oddział w Kielcach
al.Paderewskiego 43/45, 25-950 Kielce

Duna Polska S.A.
ul. Opolska 110
31-323 Kraków

MOSTY GDAŃSK Sp. z o.o.
ul. Jabłoniowa 55/A 12a
80-175 Gdańsk
tel.: +48 58 341 80 84

„ZAPROJEKTOWANIE I WYKONANIE ROBÓT BUDOWLANYCH DLA OCENA DROGI EKSPRESOWEJ S74 KIELCE-NOWO, ODC. CEDZYNA-ŁAGÓW WRAZ Z OBWODNICĄ ŁAGOWA"

Mapa przedstawiająca projektowany przebieg drogi, z zaznaczeniem terenu niezbędnego dla obsługi budowlanych, oraz obszarów ustanawianie terenu

| | | | |
|---|---|---|---|
| Projektował: | mgr inż. Adam NADOLNY | Sprawdził: | |
| Uprawnienia: | | Uprawnienia: | |
| Podpis: | | Podpis: | |

1:500
październik 2025
1.0
17