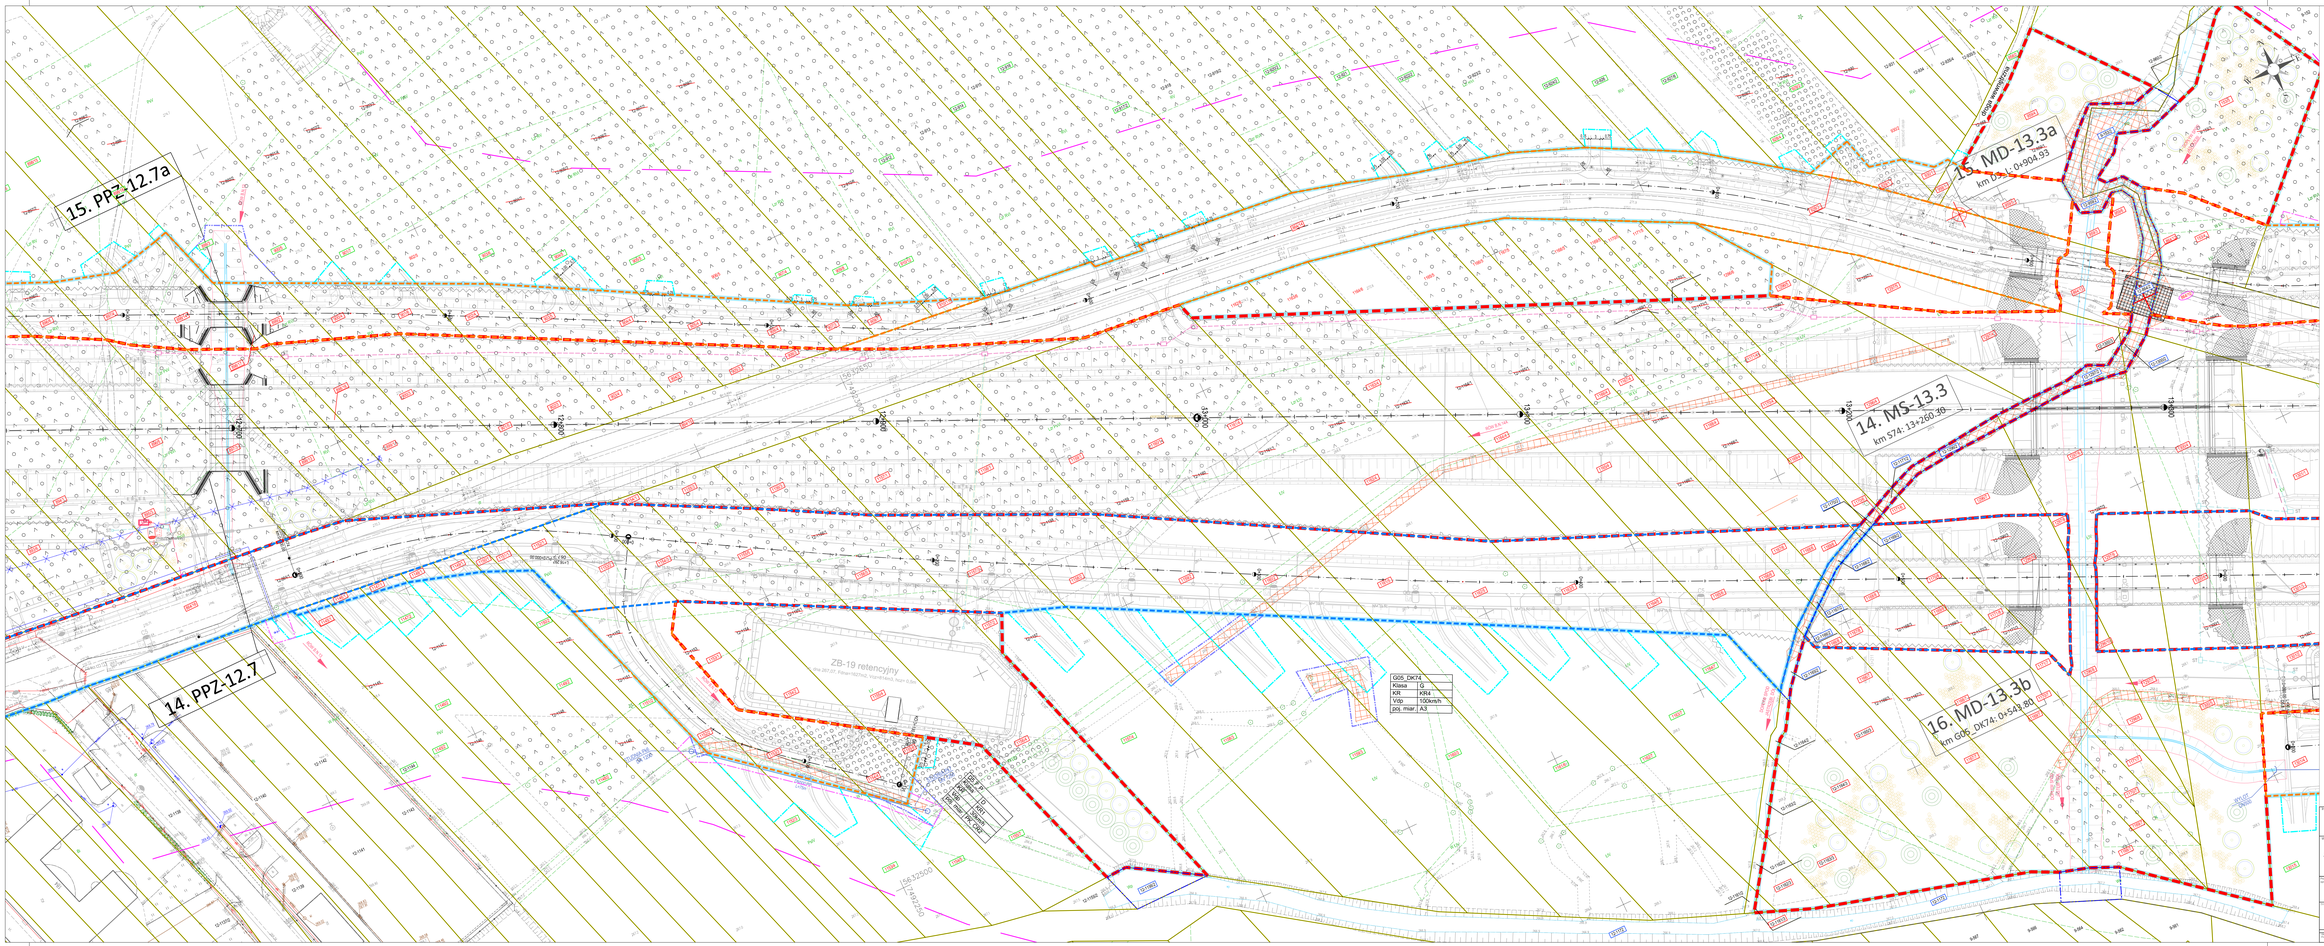


Tytuł:

Skarb Państwa - Generalny Dyrektor Dróg Krajowych i Autostrad
reprezentowany przez:
Generalną Dyrekcję Dróg Krajowych i Autostrad Oddział w Kielcach
ul. Podzamczańska 43/45, 25-950 Kielce

Wykonawca:

Duna Polska S.A.
ul. Opolska 110
31-323 Kraków

MOSTY GDAŃSK

MOSTY GDAŃSK Sp. z o.o.
ul. Jagiellońska 13/A 12a
80-177 Gdańsk
tel.: +48 58 341 80 84

Zadanie:

„ZAPROJEKTOWANIE I WYKONANIE ROBÓT BUDOWLANYCH DLA ODCINKA DROGI EKSPRESOWEJ S74 KIELCE-NISKO, ODC. CEDZYNA-ŁAGÓW WRAZ Z OBWODNICĄ ŁAGOWA"

Cel:

Mapa przedstawiająca proponowany przebieg drogi, z zaznaczeniem terenu niezbędnego dla obiektów budowlanych, oraz istniejące uzbrojenie terenu

Skala: 1:500

Data: październik 2025

Nr zadania: 1.0

Nr rysunku: 22

Projekt: mgr inż. Adam NADOLNY

Sprawdził: Dr. Adam Nadolny

Uwagi: