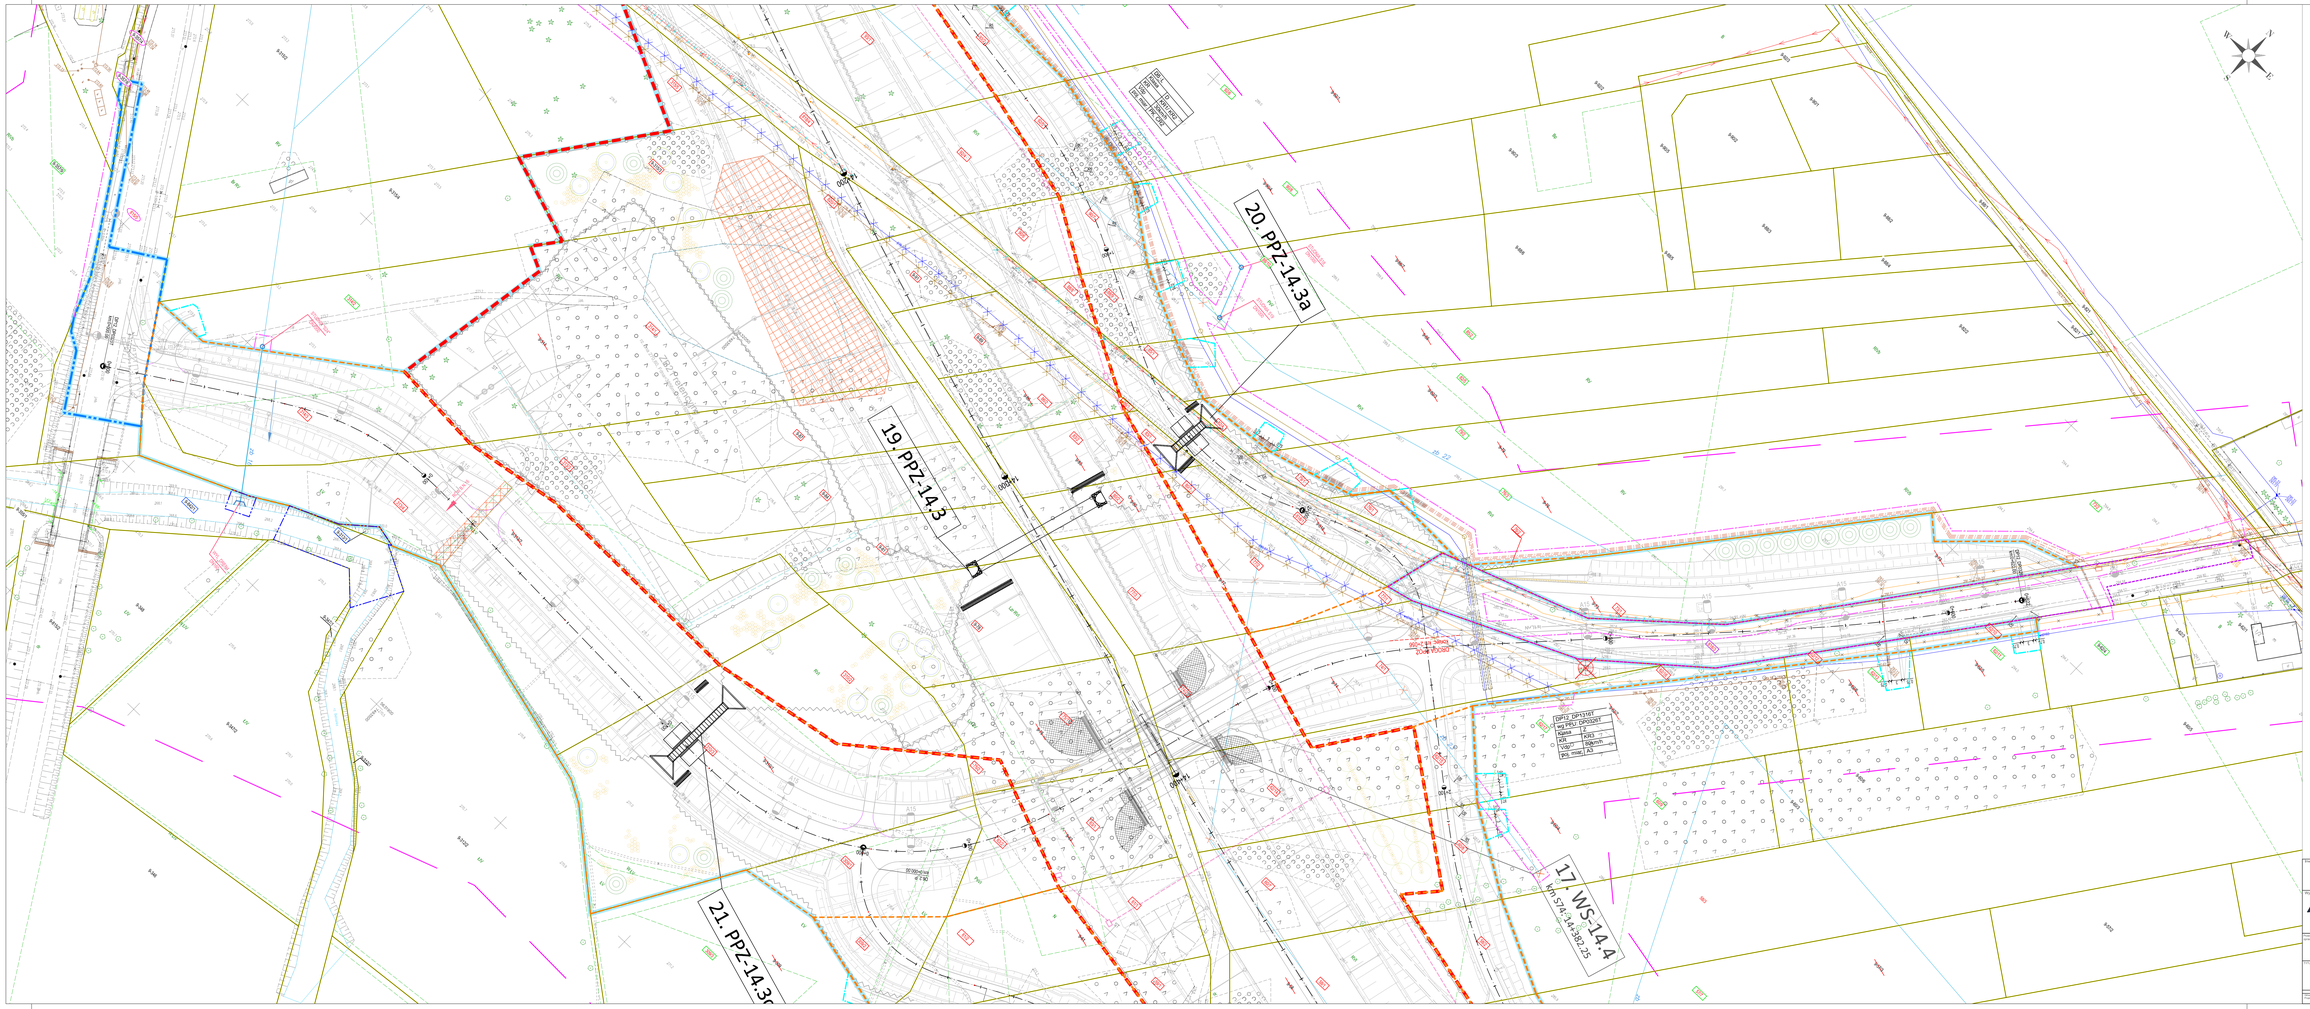

Inwestor: GDDKiA
Skarb Państwa - Generalny Dyrektor Dróg Krajowych i Autostrad
wykonawczy organ:
Generalnej Dyrekcji Dróg Krajowych i Autostrad Oddział w Kielcach
ul.Paderewskiego 43/45, 25-950 Kielce

Wykonawca: Duna Polska S.A.
ul. Opolska 110
31-323 Kraków

Jednostka projektowa:
MOSTY GDAŃSK Sp. z o.o.
ul. Jabłoniowy Stok 13a
80-177 Gdańsk
tel.: +48 58 341 60 84

Nazwa zadania:
„ZAPROJEKTOWANIE I WYKONANIE ROBÓT BUDOWLANYCH DLA ODCINKA DROGI EKSPRESOWEJ S74 KIELCE-NISKO, ODC. CEDZYNA-ŁAGÓW WRAZ Z OBWODNICĄ ŁAGOWA"

Tytuł:
Mapa przedstawiająca proponowany przebieg drogi, z zaznaczeniem terenu niezbędnego dla obiektów budowlanych, oraz istniejące uzbrojenie terenu

Skala: 1:500

Data: październik 2025

Nr arkusza: 1.0

Nr rysunku: 24A

Projektował: mgr inż. Adam MADYJAK

Sprawdził: mgr inż. Jakub KOPEĆ

Data: 10.2025