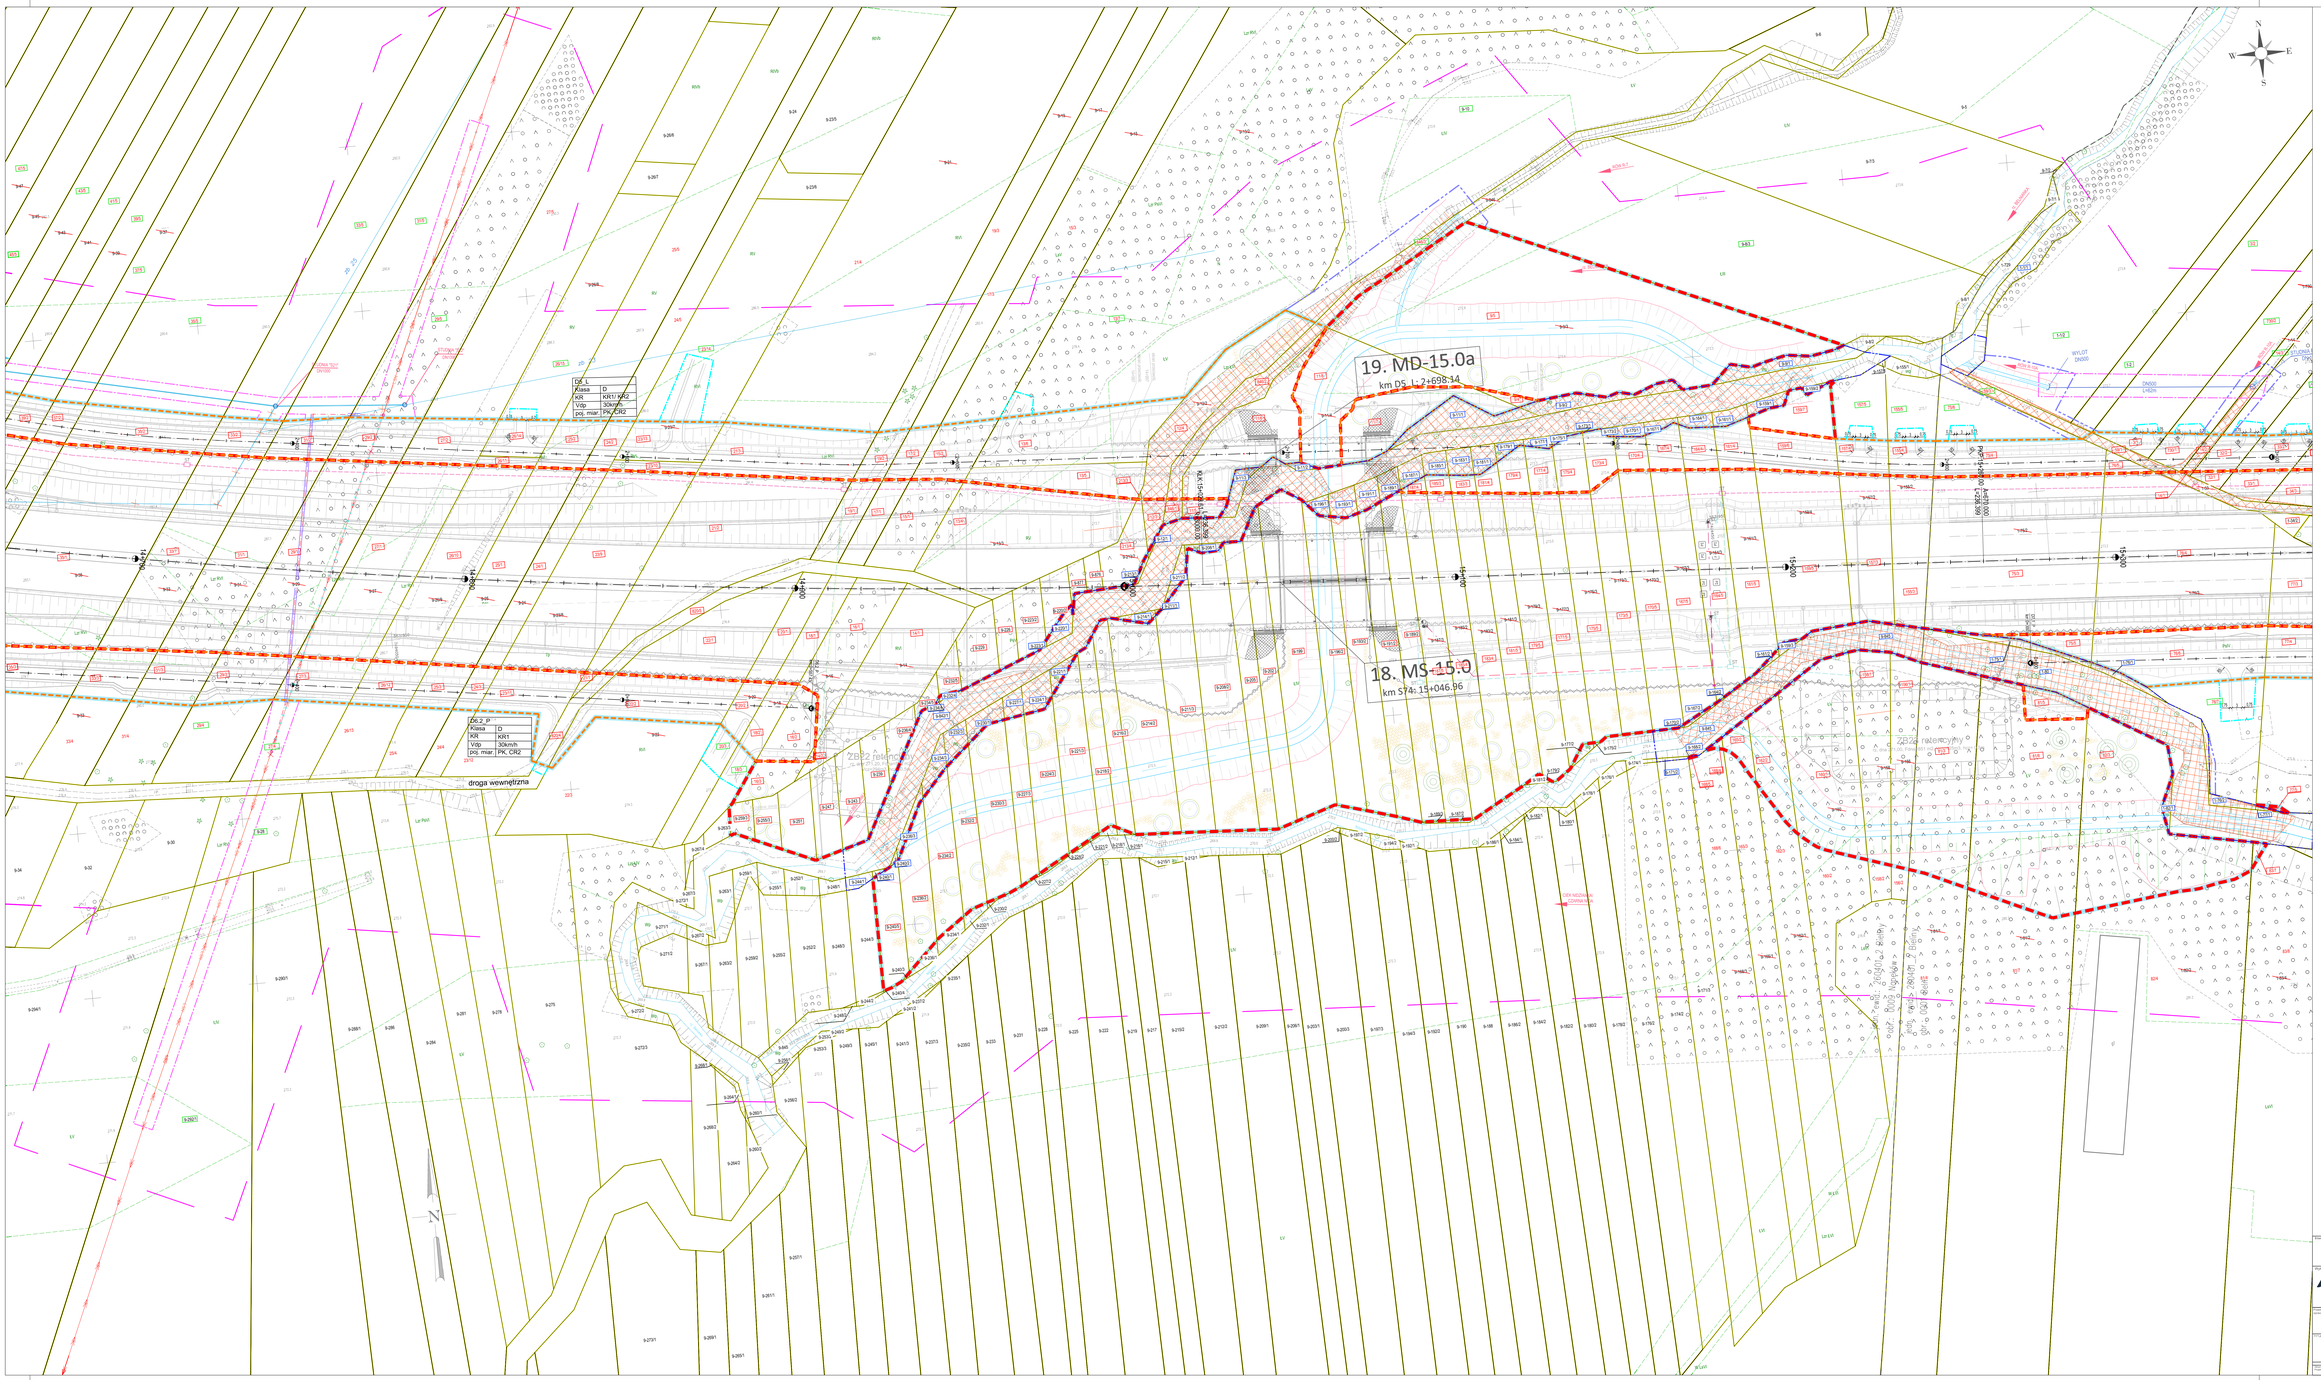
19. MD-15.0a
km DS_L: 2+698.14
18. MS-15.0
km S74: 15+046.96
droga wewnętrzna
DŁ_L
Klasa D
KR KR1/ KR2
Vdp 30km/h
poj. mar. PK, CR2
DŁ 2_P
Klasa D
KR KR1
Vdp 30km/h
poj. mar. PK, CR2
ZBS2 rotacyjny
ZBS2 rotacyjny
ZBS2 rotacyjny