


23. PPZ-16.2

| | |
|------------|---------|
| D6 L | D |
| Klasa | KR1 |
| Vdp | 30km/h |
| poł. miar. | PK, CR2 |

| | |
|------------|---------|
| D7.2 P | D |
| Klasa | KR1 |
| Vdp | 30km/h |
| poł. miar. | PK, CR2 |

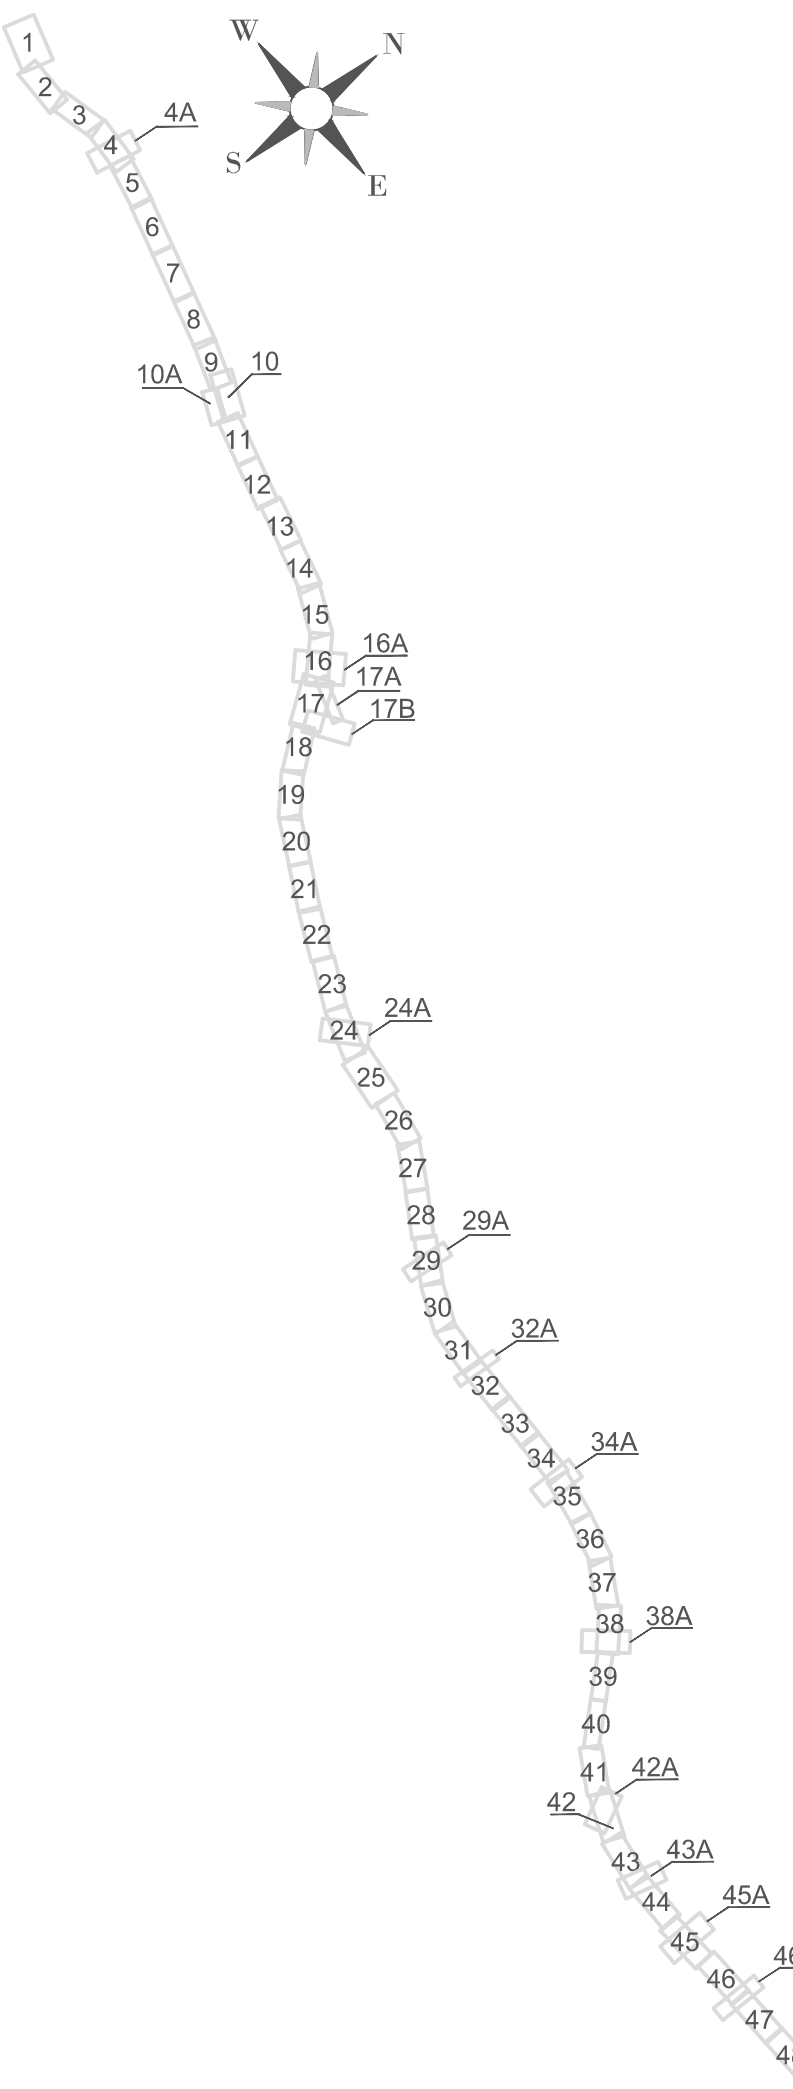

Skarbu Państwa - Generalny Dyrektor Dróg Krajowych i Autostrad
powołany przez:
Generalną Dyrekcję Dróg Krajowych i Autostrad Oddział w Kielcach
ul. Piłsudskiego 43/45, 25-900 Kielce

Duna Polska S.A.
ul. Opolska 110
31-323 Kraków

MOSTY GDĄŃSK
ul. Jasminowy Stok 12a
80-177 Gdańsk
tel.: +48 58 341 80 84

**ZAPROJEKTOWANIE I WYKONANIE ROBÓT BUDOWLANYCH
DLA ODCINKA DRUGI EKSPRESOWEJ S74 KIELCE-NISKO, ODC.
CEDZYŃA-LĄGÓW WRAZ Z OBWODNICĄ LĄGOWĄ**

Mapa przedstawiająca proponowany przebieg drogi,
z zaznaczeniem terenu niezbędnego dla obiektów budowlanych
oraz istniejącego zabudowania terenu.

Skala: 1:500
Data opracowania: październik 2025
Wzrost: 1.0
Wzrost: 1.0

Projekt: mgr inż. Adam NADOLNY
Sprawdzenie: mgr inż. Adam NADOLNY