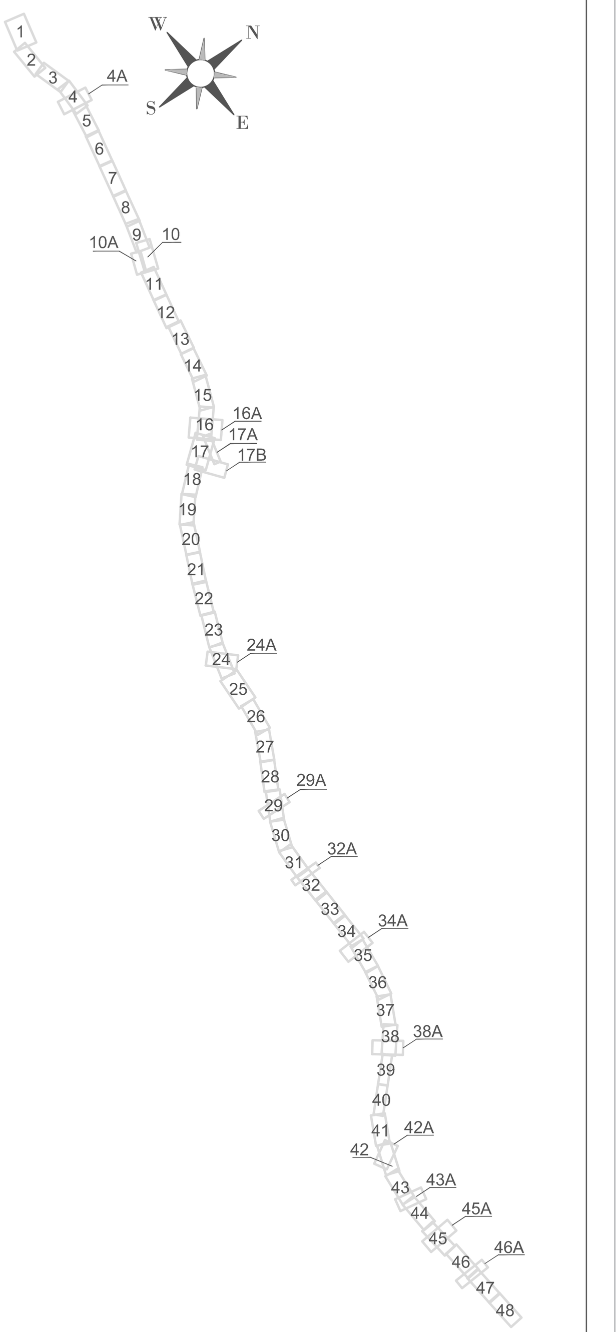

Inwestor	Skarb Państwa - Generalny Dyrektor Dróg Krajowych i Autostrad reprezentowany przez Generalną Dyrekcję Dróg Krajowych i Autostrad Oddział w Kielcach ul.Paderewskiego 43/45, 25-950 Kielce
Wykonawca	Duna Polska S.A. ul. Opolska 110 31-323 Kraków
Jednostka projektowa	MOSTY GDAŃSK Sp. z o.o. ul. Jaśminowy Stok 12a 80-177 Gdańsk tel.: +48 58 341 80 84

Przedmiot opracowania	„ZAPROJEKTOWANIE I WYKONANIE ROBÓT BUDOWLANYCH DLA ODCINKA DROGI EKSPRESOWEJ S74 KIELCE-NISKO, ODC. CEDZYNA-ŁAGÓW WRAZ Z OBWODNICĄ ŁAGOWA”	Skala 1:500
		Data opracowania: październik 2025
TYTUŁ	Mapa przedstawiająca proponowany przebieg drogi, z zaznaczeniem terenu niezbędnego dla obiektów budowlanych, oraz istniejące uzbrojenie terenu	Nr rysunku 1.0

	Imię i nazwisko	Numer uprawnień	Podpis	Nr arkusza
Główny Projektant	mgr inż. Adam NADOLNY	4/Gd/01 w specj. konstr.-budowlanej		30