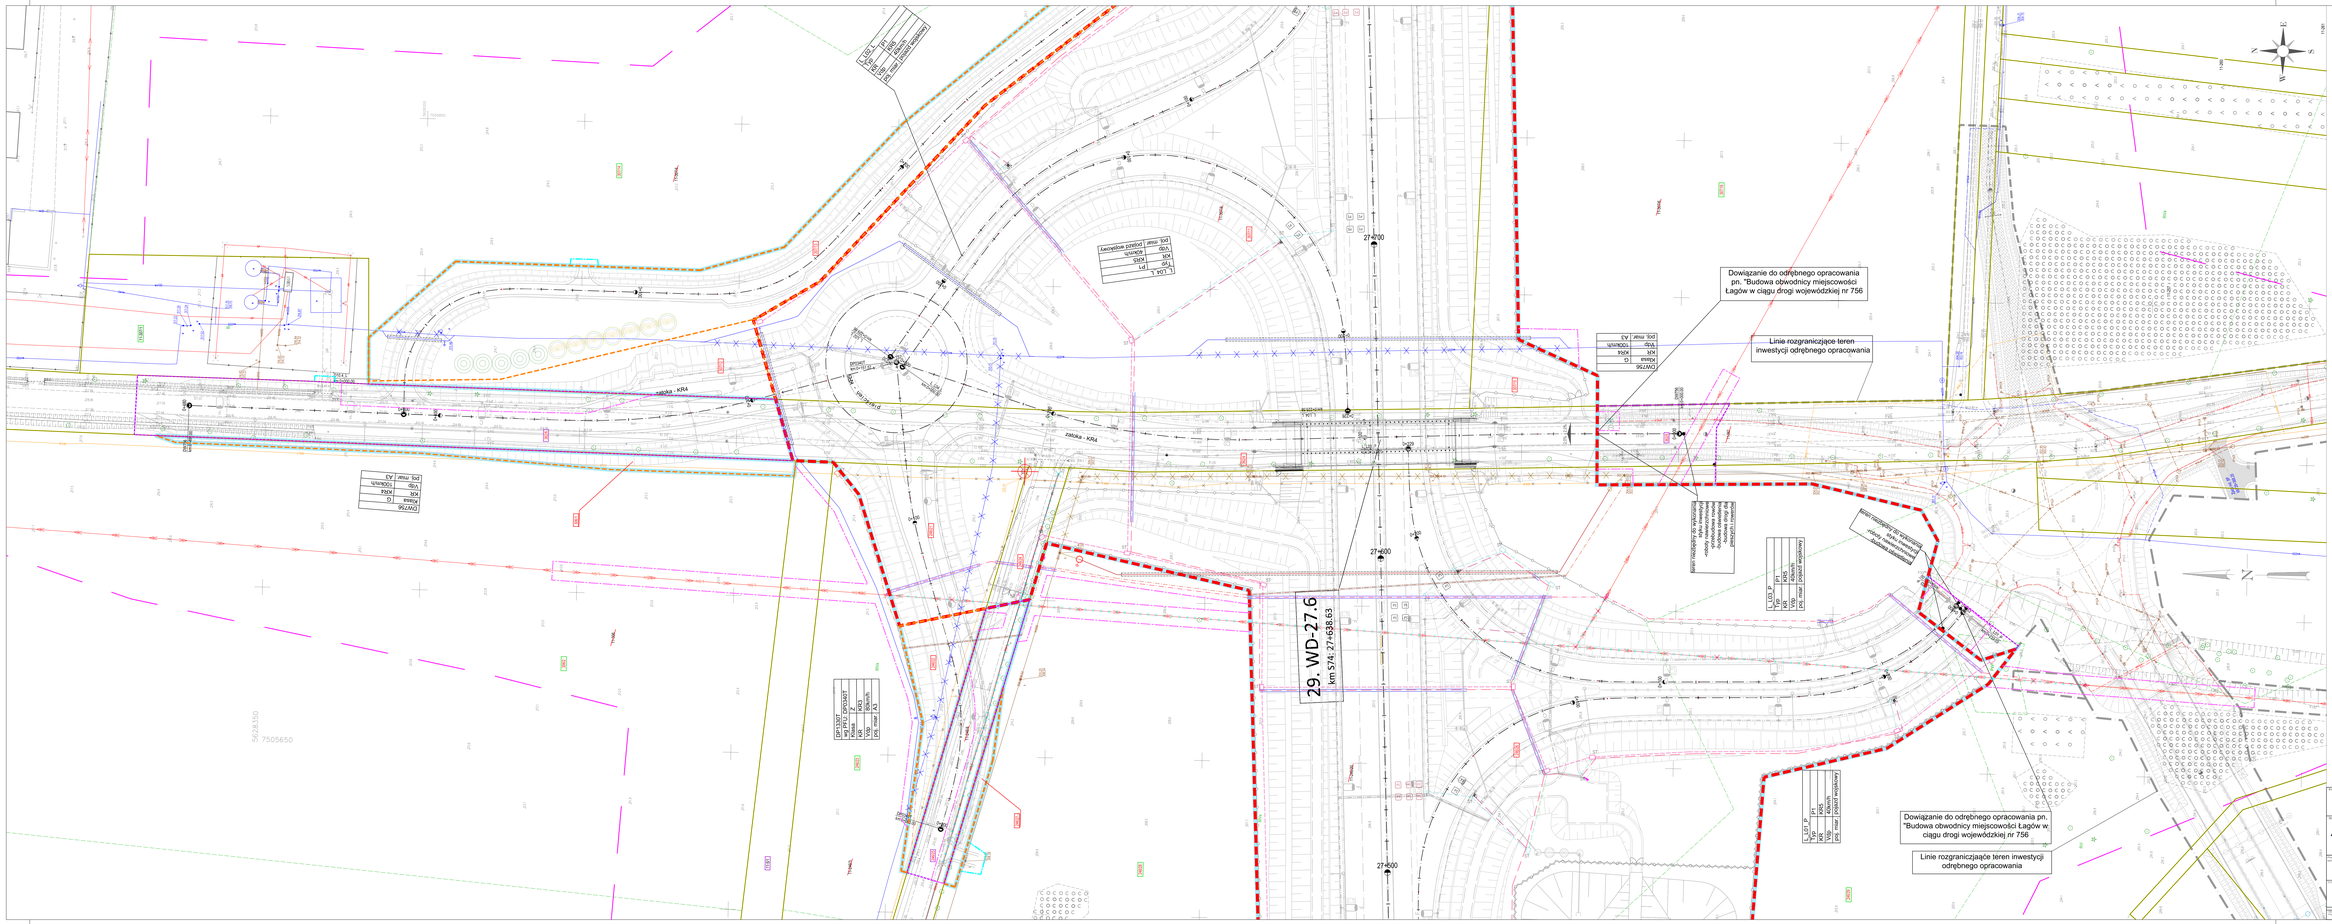

Zamawiający: Skarb Państwa - Generalny Dyrektor Dróg Krajowych i Autostrad
reprezentowany przez:
Generalną Dyrektorę Dróg Krajowych i Autostrad Oddział w Kielcach
ul.Partenerskiej 43/45, 25-950 Kielce

Wykonawca projektu: Duna Polska S.A.
ul. Opolska 110
31-323 Kraków

Wykonawca projektu: MOSTY GDAŃSK Sp. z o.o.
ul. Jasnogórska 35a 12a
80-177 Gdańsk
tel. +48 58 341 80 84

Tytuł: „ZAPROJEKTOWANIE I WYKONANIE ROBÓT BUDOWLANYCH DLA ODCINKA DROGI EKSPRESOWEJ S74 KIELCE-NISKO, ODCZESZYNA-ŁAGÓW WRAZ Z OBWODNICĄ ŁAGOWA"

Skala: 1:500

Data opracowania: październik 2025

Mapa przedstawiająca proponowany przebieg drogi, z zaznaczeniem terenu niezbędnego dla obiektów budowlanych, oraz istniejące użytkowanie terenu

Nr rysunku: 1.0

Nr arkusza: 45A

Branża: DRÓGI

Nazwisko i podpis projektanta: mgr inż. Adam NADOLNY

Nazwisko i podpis sprawdzającego: mgr inż. Adam NADOLNY

Nazwisko i podpis kierownika zespołu projektowego: mgr inż. Adam NADOLNY