


B

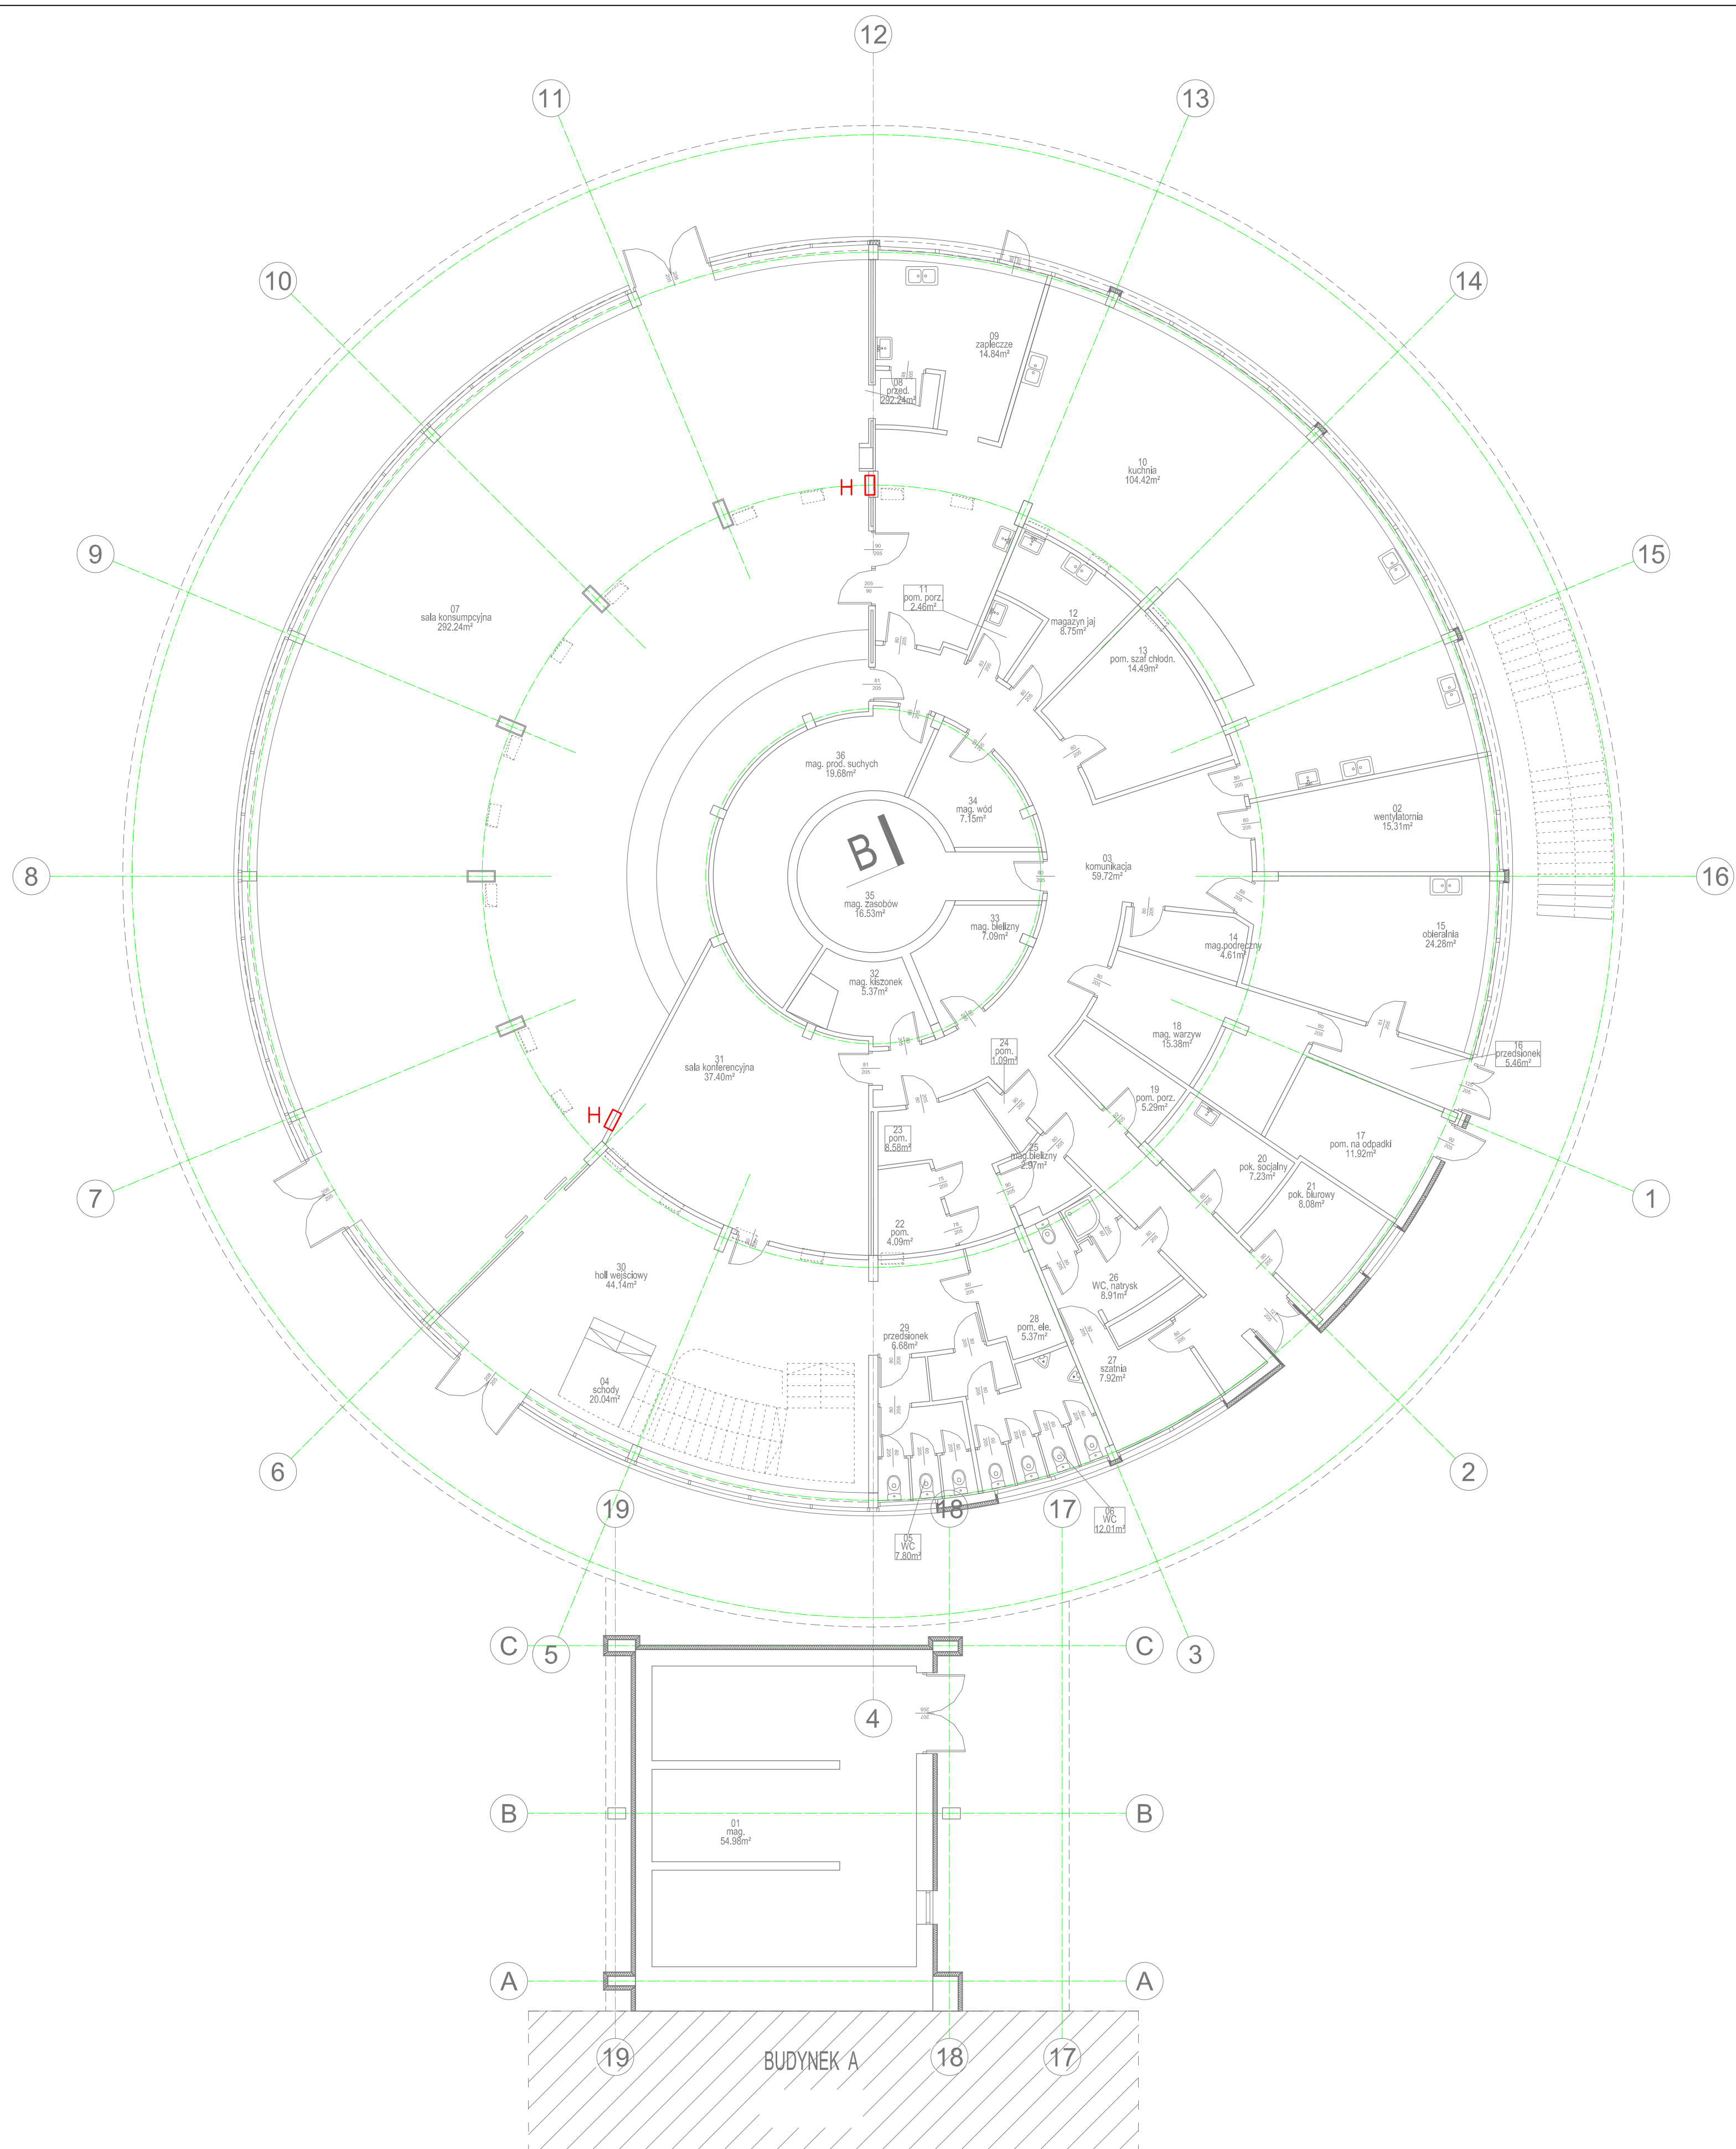

RZUT PIWNICY
BUDYNEK "B"