

**PROPONOWANY PRZEBIEG DROGI**  
**ROZBUDOWA DROGI WOJEWÓDZKIEJ NR 762 POLEGAJĄCA NA BUDOWIE RONDA TURBINOWEGO**  
**W RAMACH ZADANIA PN.: "POPRAWA WARUNKÓW BEZPIECZEŃSTWA RUCHU DROGOWEGO NA**  
**SKRZYŻOWANIU DROGI WOJEWÓDZKIEJ NR 762 KIELCE - MAŁOGOSZCZ Z DROGA POWIATOWĄ NR 0379T**  
**I NR 0381T UL. SITKÓWKA - BUDOWA RONDA TURBINOWEGO"**  
**SKALA 1:500**


**Mapa do celów projektowych**  
**skala 1 : 500**

Województwo: świętokrzyskie  
 Powiat: kielecki  
 Jednostka ewidencyjna: 260403\_4 Chęciny  
 Obręb: 0001 Chęciny dz. 325/3, 335, 336, 337, 338, 339, 340, 342, 348/8, 753/1, 753/2, 753/9, 753/10, 348/16, 348/11, 348/47, 348/48, 348/49, 348/52, 348/54, 349/3, 349/5, 349/9, 349/10, 349/12, 353, 1326/3, 1326/4, 1353/3, 1353/4, 1354/3, 1354/4, 1355/1, 1355/2, 1384, 1385, 1386, 1431

Godło mapy zasadniczej:  
 7.142.16.18.4.3 (zakres: D, E - 7, 8)  
 7.142.16.18.4.4 (zakres: C - 4, 5, 6 D, E - 1, 2, 3, 4, 5, 6, 7)  
 7.142.16.23.2.1 (zakres: A - 7, 8 B, C, D - 6, 7, 8 E - 7, 8)  
 7.142.16.23.2.3 (zakres: A, B, C, D - 1, 2, 3, 4, 5)

Mapy wykonano:  
 1. w układzie współrzędnych płaskich prostokątnych „2000T”  
 2. w układzie wysokościowym Krkonstadt 86


Nie wyklucza się zmian w terenie - nie wykonanych na niniejszej mapie - urządzeń podziemnych, które nie były zapisane do numeracji linii w skali 1:500 w planie sytuacyjnym w Powiatowym Ośrodku Dokumentacji Geodezyjnej i Kartograficznej w Kielcach.

Mapy wykonano bez uwzględnienia służebności gruntowej

Obszar aktualizowany szacunkowo kolorem czerwonym  
 Granice nieruchomości przyjęto z operatu ewidencyjnego gruntów  
 Oznaczenie kancelaryjne: GN-III.6640.7839.2018  
 GN-III.6640.1596.2019  
 GN-III.6640.8342.2019  
 GN-III.6640.8662.2019

Kielce, 2019-12-10

Podpis i pieczęć geodety wykonującego prace projektowe (inżyniera geodety)	STAROSTA KIELCE
Podpis i pieczęć geodety wykonującego prace projektowe (inżyniera geodety)	OPERAT TECHNICZNY P.2604.2020.1872
Podpis i pieczęć geodety wykonującego prace projektowe (inżyniera geodety)	2020-03-12
Podpis i pieczęć geodety wykonującego prace projektowe (inżyniera geodety)	Geodeta uprawniony Kamil Kopyński ul. 512 20-055

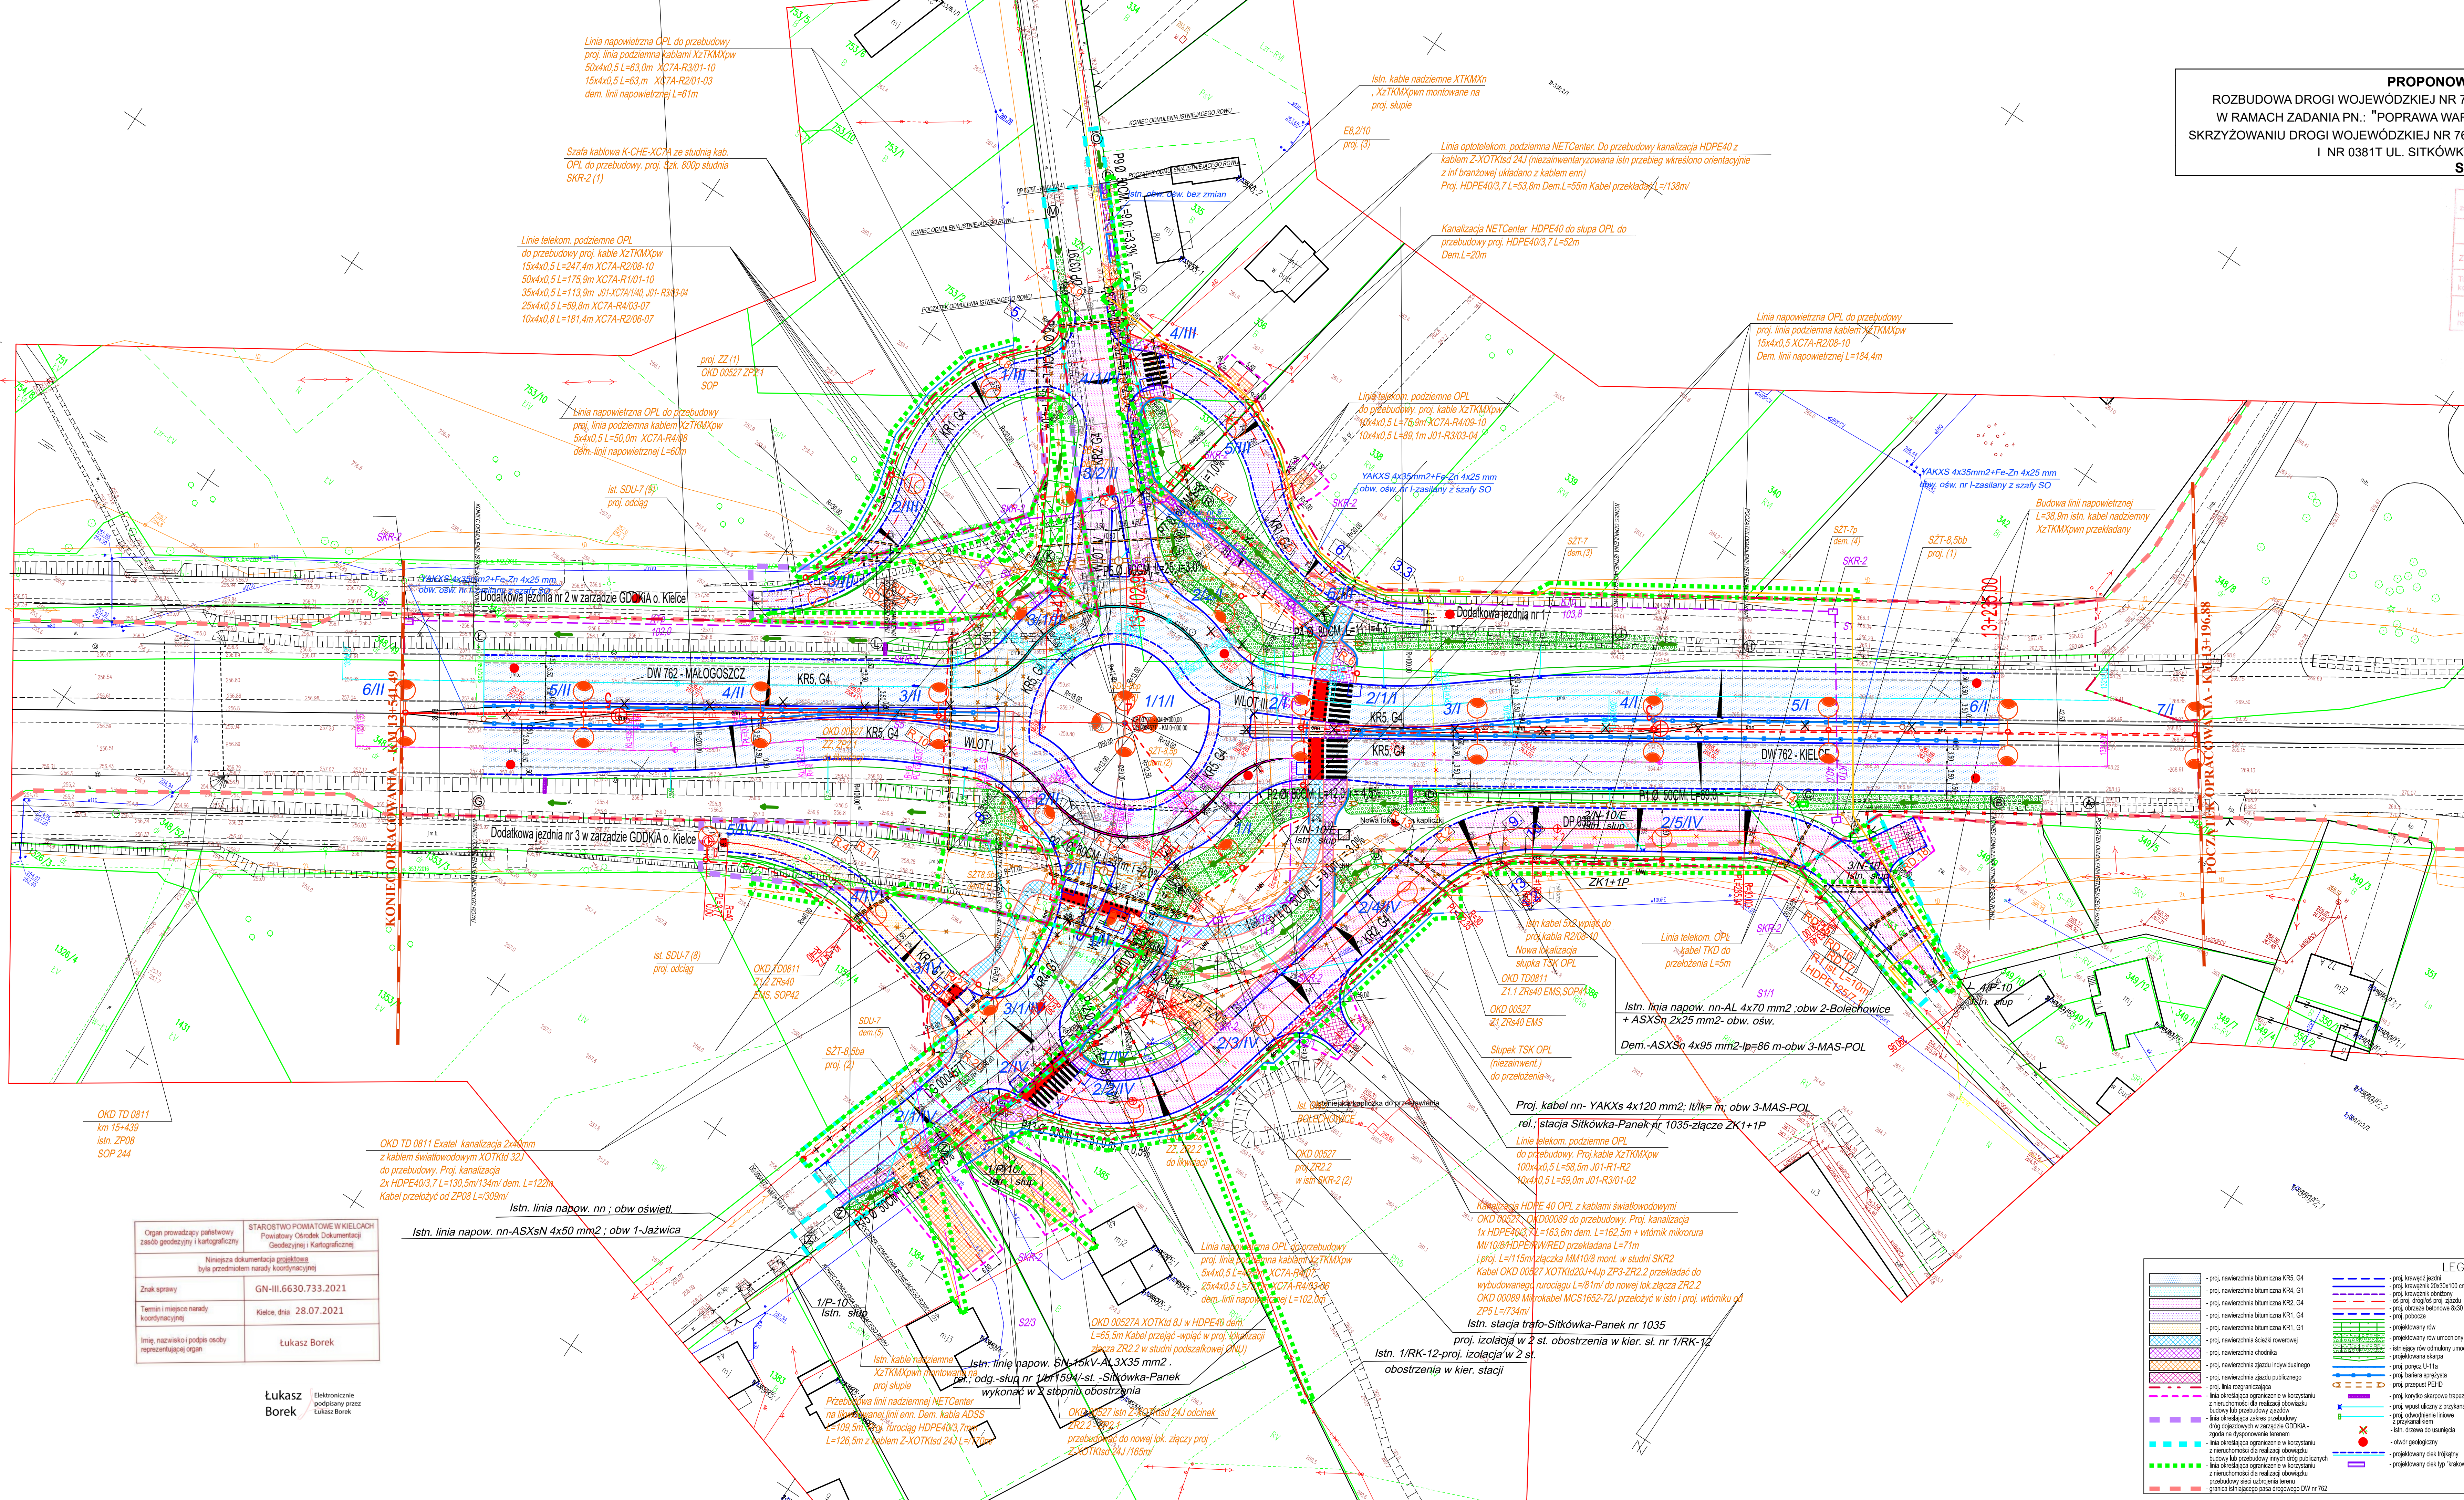

Organ prowadzący zadanie inwestycyjne	STAROSTWO POWIATOWE W KIELCACH Powiatowy Ośrodek Dokumentacji Geodezyjnej i Kartograficznej
Niniejsza dokumentacja geodezyjna była przedmiotem narady koordynacyjnej	
Znak sprawy	GN-III.6630.733.2021
Termin i miejsce narady koordynacyjnej	Kielce, dnia 28.07.2021
Imię, nazwisko i podpis osoby reprezentującej organ	Lukasz Borek

Lukasz Borek  
 Elektronicznie podpisany przez  
 Lukasz Borek

**LEGENDA:**

