

GK.6640.230.2021
 Województwo: Świętokrzyskie
 Powiat: STARACHOWICKI
 Jedn.ewid. 260102_2 Brody
 Obręb: 0010 Lubienia

MAPA DO CELÓW PROJEKTOWYCH
 skala 1:500

Mapę wykonano
 1. w układzie współrzędnych płaskich prostokątnych "2000/7"
 2. w układzie wysokościowym Kransztadt "60"
 Mapa numeryczna powstała w wyniku wektoryzacji rastra mapy zasadniczej i pomiaru uzupełniającego na gruncie Granice nieruchomości (działek) przyjęto na podstawie operatu ewidencji gruntów i budynków.


Arkusze mapy zasadniczej:
 układ sekcji "2000"
 7.147.22.14.3.4 Usługi Geodezyjne i Projektowe
APERTO
 Krzysztof Pobocho
 25-125 Kielce, ul. Petyhorska 9
 tel. 0 606 693 965
 NIP 667-153-52-52

Wykonawca:
 mgr inż. Krzysztof Pobocho
 geodeta uprawniony
 numer uprawnień: 11750
 Kielce, 09.06.2021 mgr inż. Krzysztof Pobocho
 geodeta uprawniony nr 11750
 25-125 Kielce, ul. Petyhorska 9
 tel. 0 606 693 965

Oświadczam, że prace geodezyjne objęta zgłoszeniem nr GK.6640.230.2021, złożonym w Powiatowym Ośrodku Dokumentacji Geodezyjnej i Kartograficznej w Starachowicach wykonano przez USŁUGI GEODEZYJNE I PROJEKTOWE APERTO Krzysztof Pobocho, REGON: 256087988 pod kierownictwem geodety uprawnionego mgr inż. Krzysztof Pobocho - nr uprawnień 11750 - została pozytywnie zweryfikowana protokołem nr GK.6640.230.2021_1 z dnia 07.07.2021r.

Jestem świadomy odpowiedzialności karnej za złożenie fałszywego oświadczenia

mgr inż. Krzysztof Pobocho
 geodeta uprawniony nr 11750
 25-125 Kielce, ul. Petyhorska 9
 tel. 0 606 693 965
 (podpis)

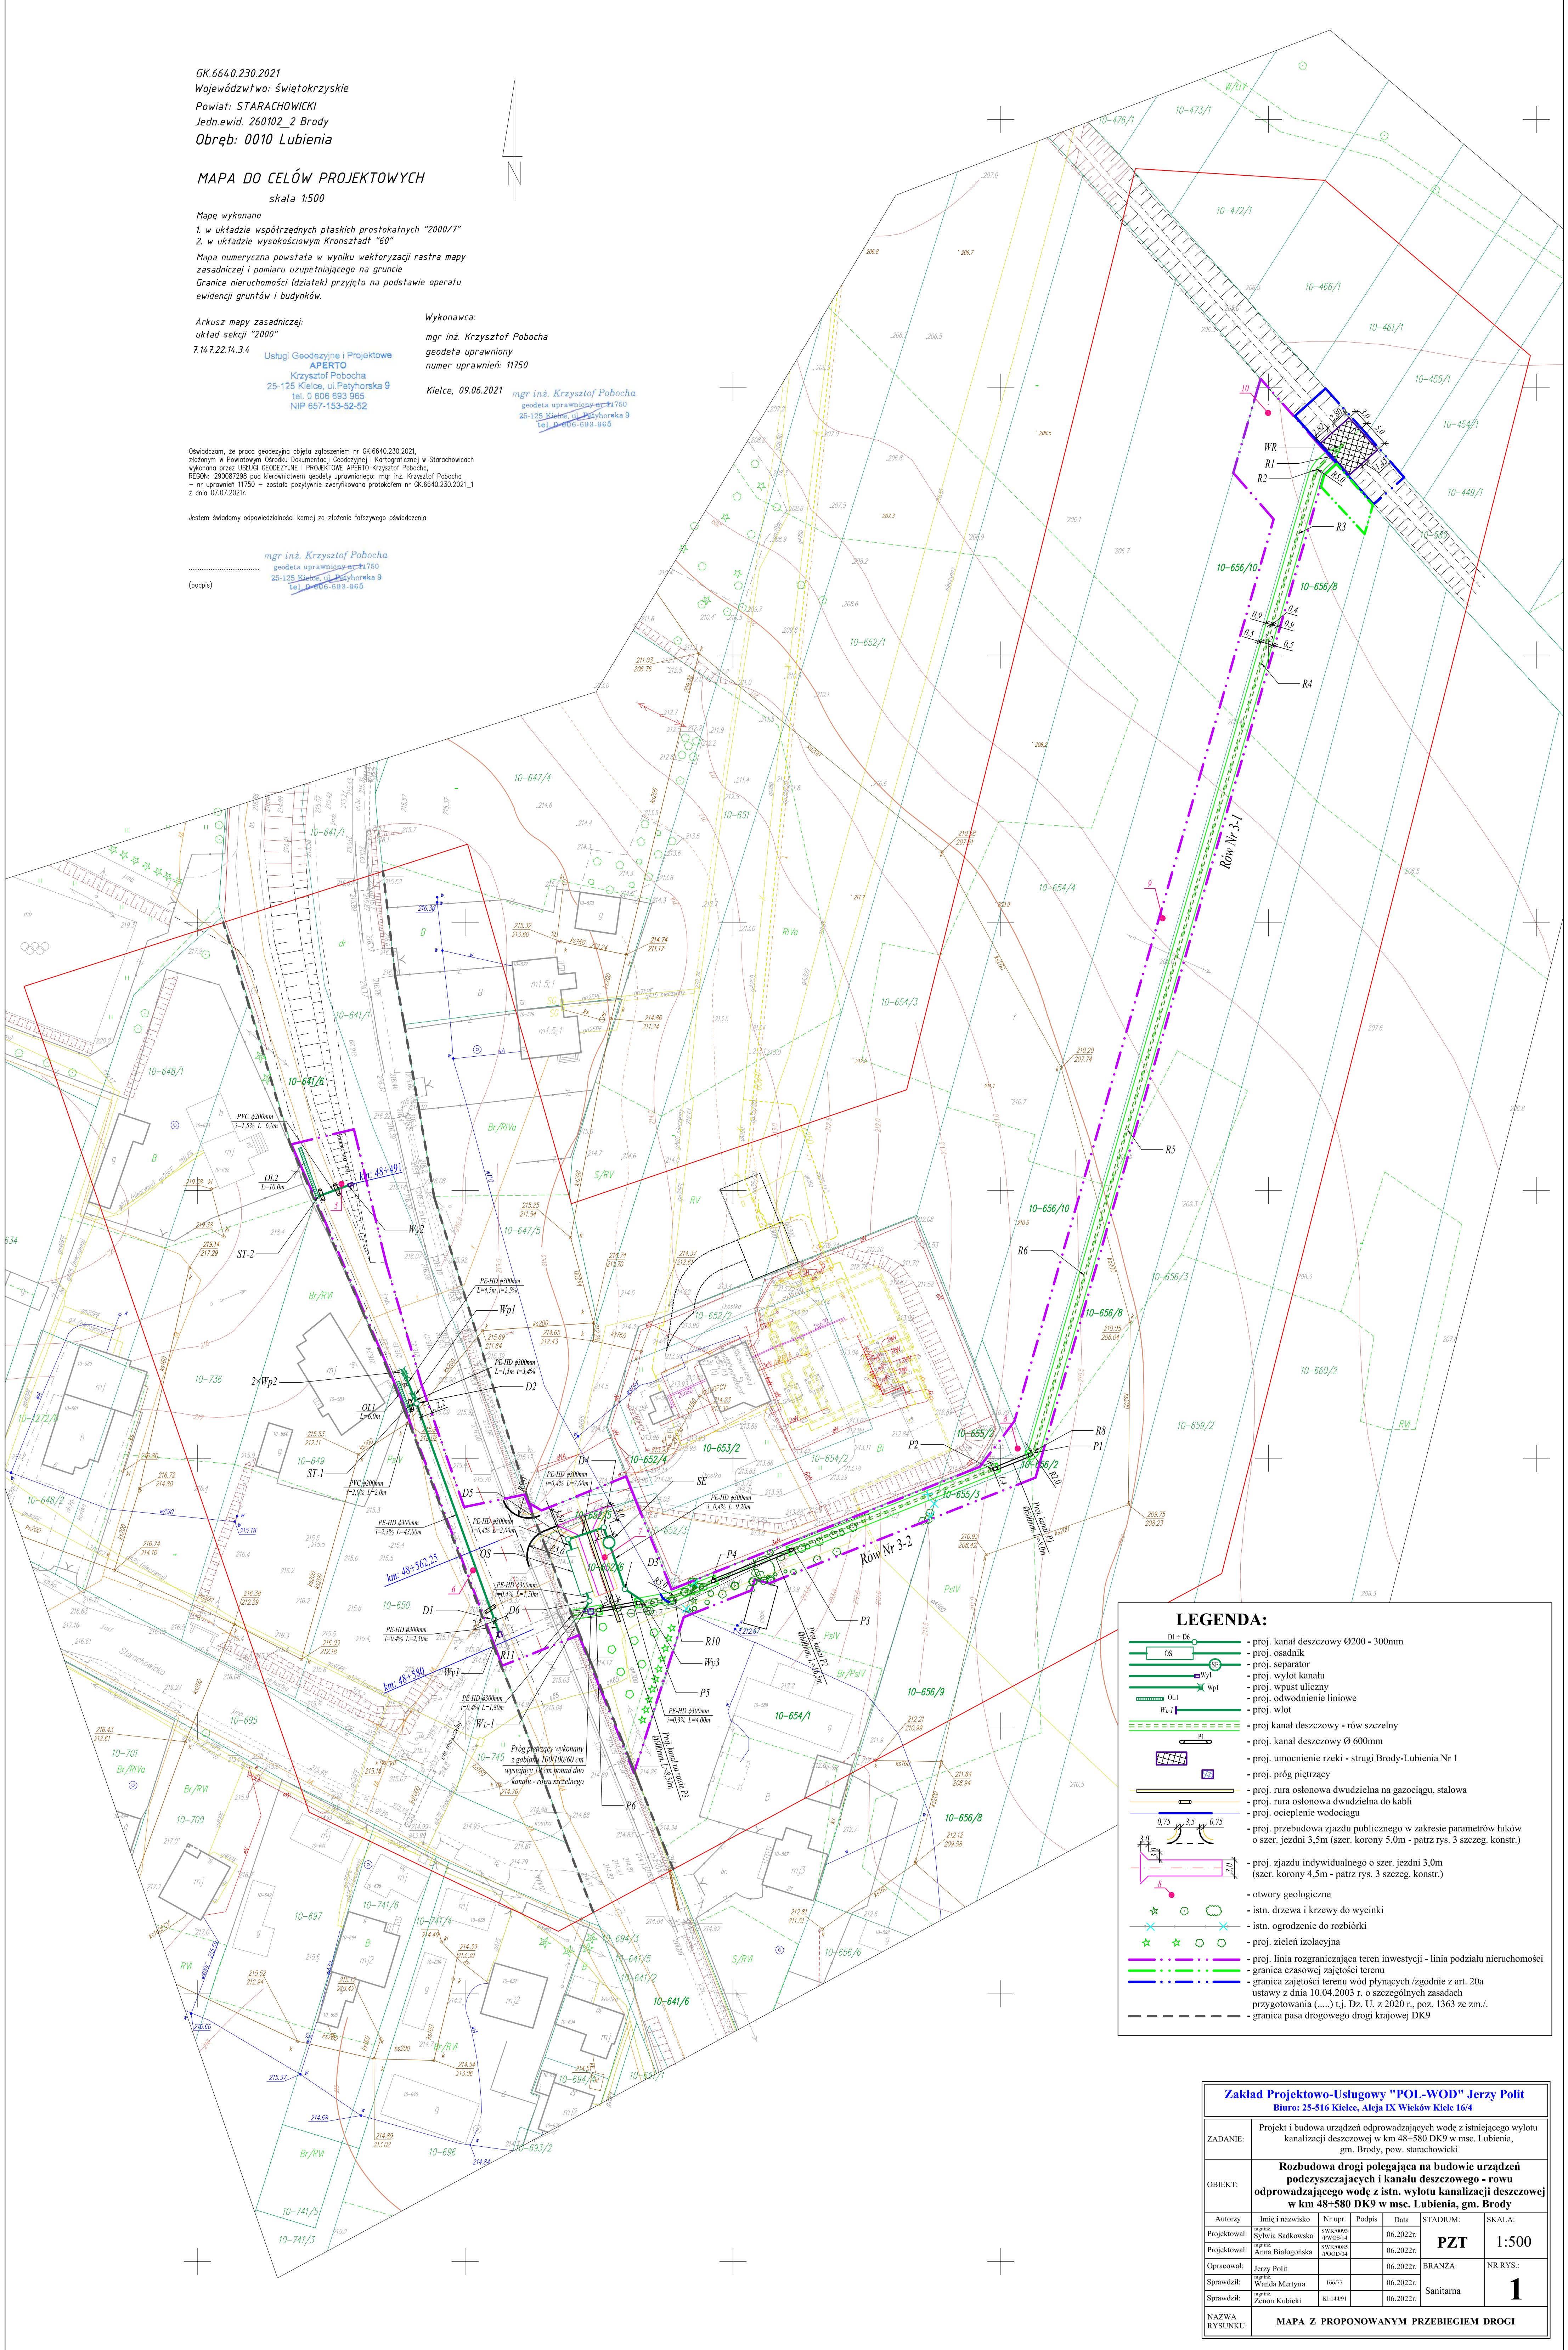

LEGENDA:

- proj. kanał deszczowy Ø200 - 300mm
- proj. osadnik
- proj. wylot kanału
- proj. wpust uliczny
- proj. odwodnienie liniowe
- proj. wlot
- proj. kanał deszczowy - rów szczylny
- proj. kanał deszczowy Ø 600mm
- proj. umocnienie rzeki - strugi Brody-Lubienia Nr 1
- proj. próg piętrzący
- proj. rura osłonowa dwudzielna na gazociągu, stalowa
- proj. rura osłonowa dwudzielna do kabli
- proj. ocieplenie wodociągu
- proj. przebudowa zjazdu publicznego w zakresie parametrów tukiów o szer. jezdni 3,5m (szer. korony 5,0m - patrz rys. 3 szczegół. konstr.)
- proj. zjazdu indywidualnego o szer. jezdni 3,0m (szer. korony 4,5m - patrz rys. 3 szczegół. konstr.)
- otwory geologiczne
- istn. drzewa i krzewy do wycinki
- istn. ogrodzenie do rozbiórki
- proj. zieleni izolacyjna
- proj. linia rozgraniczająca teren inwestycji - linia podziału nieruchomości
- granica czasowej zajątości terenu
- granica zajątości terenu wód płynących /zgodnie z art. 20a ustawy z dnia 10.04.2003 r. o szczególnych zasadach przygotowania (...) t.j. Dz. U. z 2020 r., poz. 1363 ze zm./
- granica pasa drogowego drogi krajowej DK9

| Zakład Projektowo-Usługowy "POL-WOD" Jerzy Polit | | | | | |
|---|---|------------------|--------|-----------|------------|
| Biuro: 25-516 Kielce, Aleja IX Wieków Kielce 16/4 | | | | | |
| ZADANIE: | Projekt i budowa urządzeń odprowadzających wodę z istniejącego wylotu kanalizacji deszczowej w km 48+580 DK9 w msc. Lubienia, gm. Brody, pow. starachowicki | | | | |
| OBIEKT: | Rozbudowa drogi polegająca na budowie urządzeń podczyszczających i kanału deszczowego - rowu odprowadzającego wodę z istn. wylotu kanalizacji deszczowej w km 48+580 DK9 w msc. Lubienia, gm. Brody | | | | |
| Autorzy: | Imię i nazwisko | Nr upr. | Podpis | Data | STADIUM: |
| Projektował: | Sylvia Sadowska | SWK/0901/PWOS/14 | | 06.2022r. | PZT |
| Projektował: | Anna Białogłowska | SWK/0083/PWOS/04 | | 06.2022r. | |
| Opracował: | Jerzy Polit | | | 06.2022r. | BRANŻA: |
| Sprawił: | Wanda Meryna | 196/77 | | 06.2022r. | NR RYS.: |
| Sprawił: | Zenon Kubiński | KP/4491 | | 06.2022r. | Sanitarna |
| NAZWA RYSUNKU: | MAPA Z PROPONOWANYM PRZEBIEGIEM DRUGI | | | | |