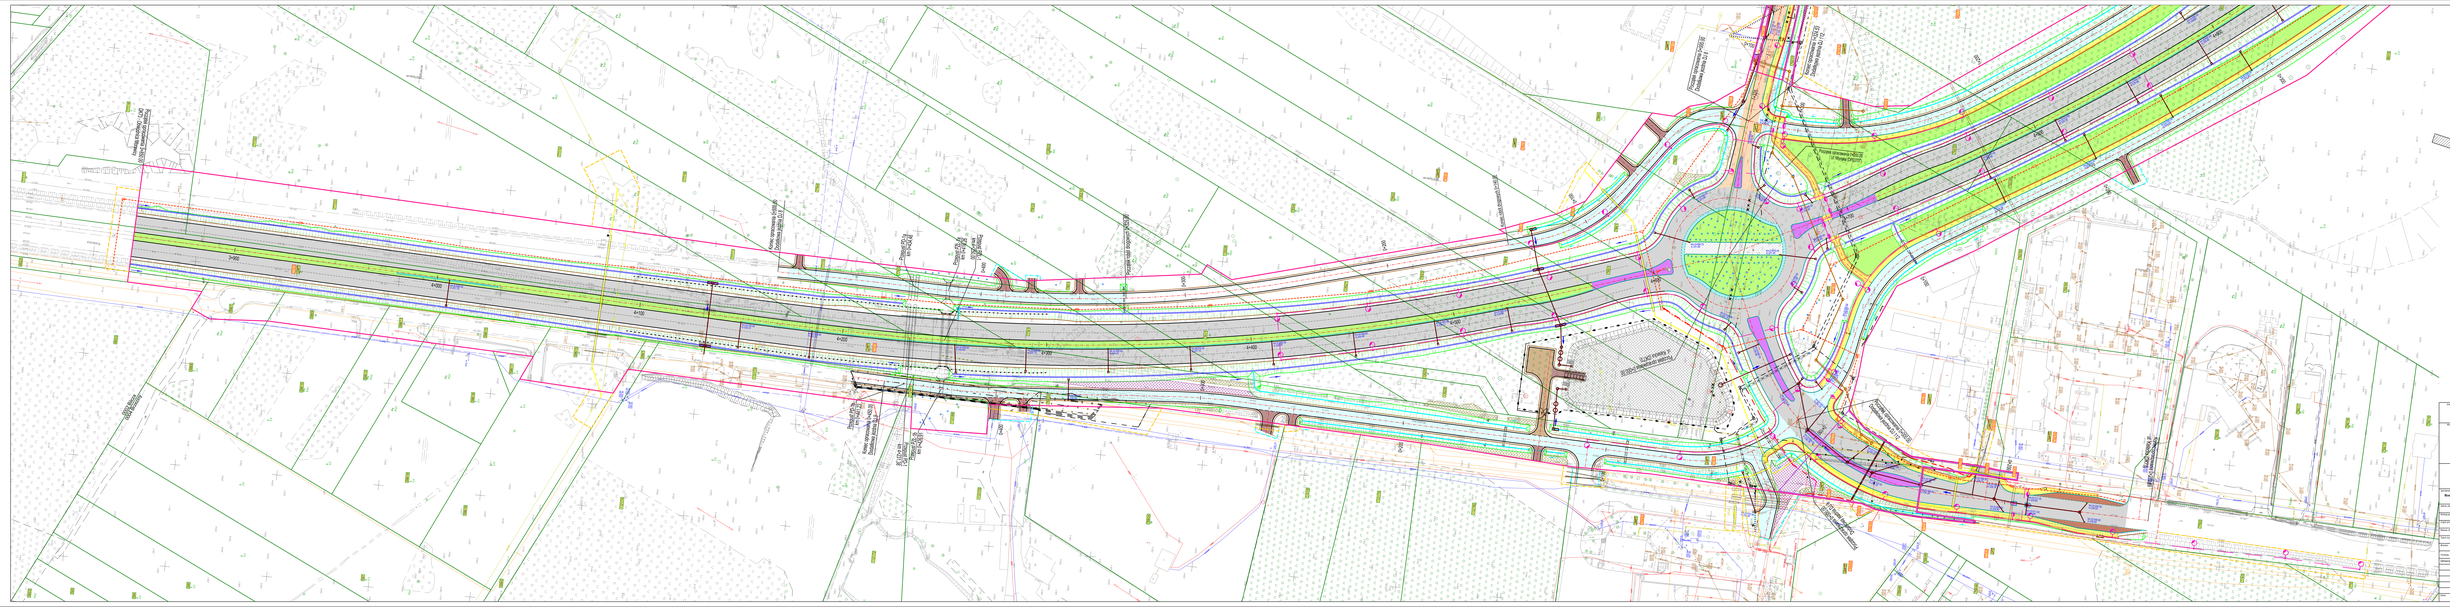
N
W
E
S
Rondo projektowane o średnicy zewnętrznej 40,0 m
