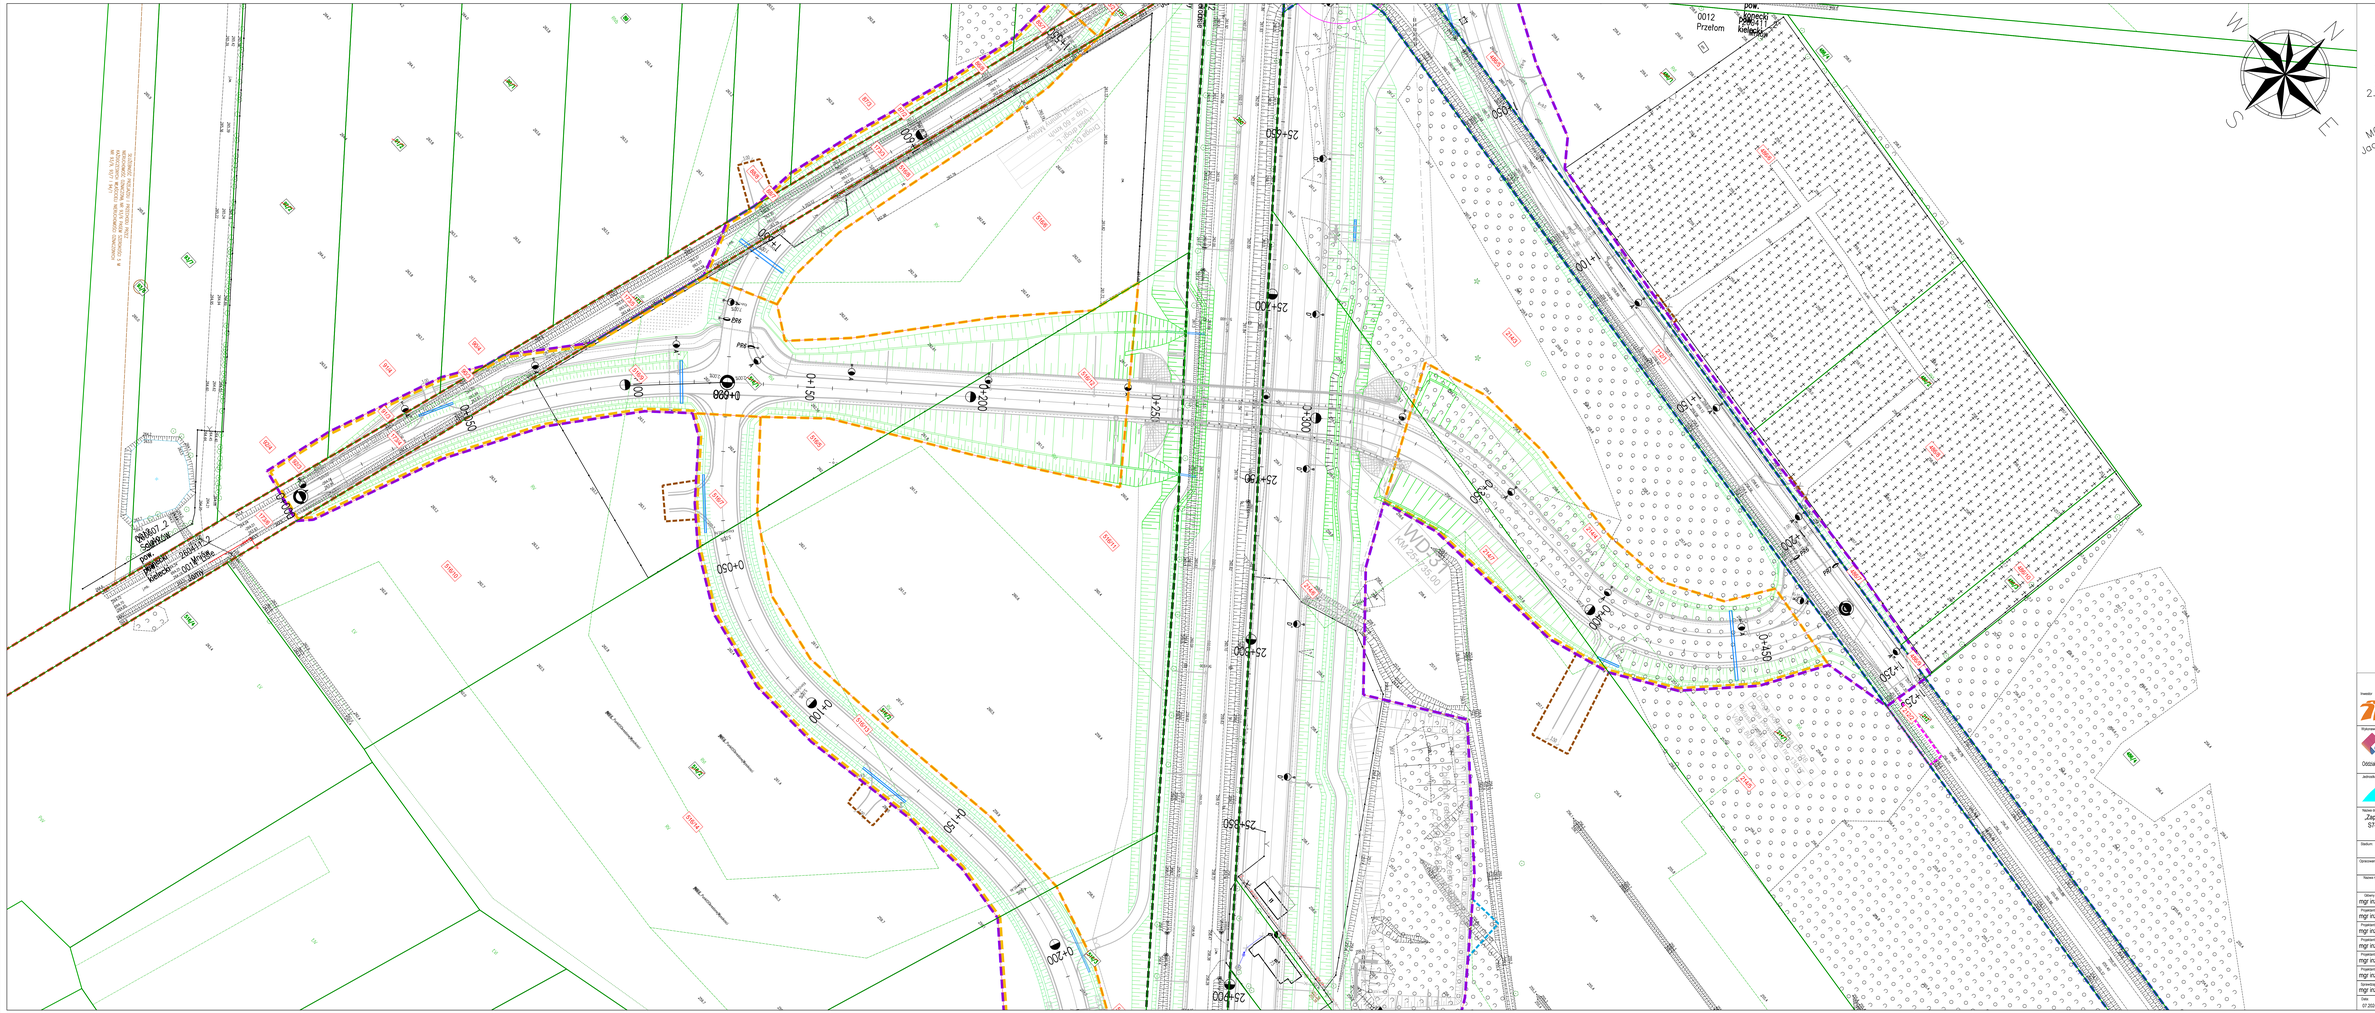
0012
Przełom
pow.
Kielecki
WD-3
km 25+735.00
25+650
25+700
25+750
25+800
25+850
25+900
0+050
0+100
0+150
0+200
0+250
0+300
0+350
0+400
0+450
