


B

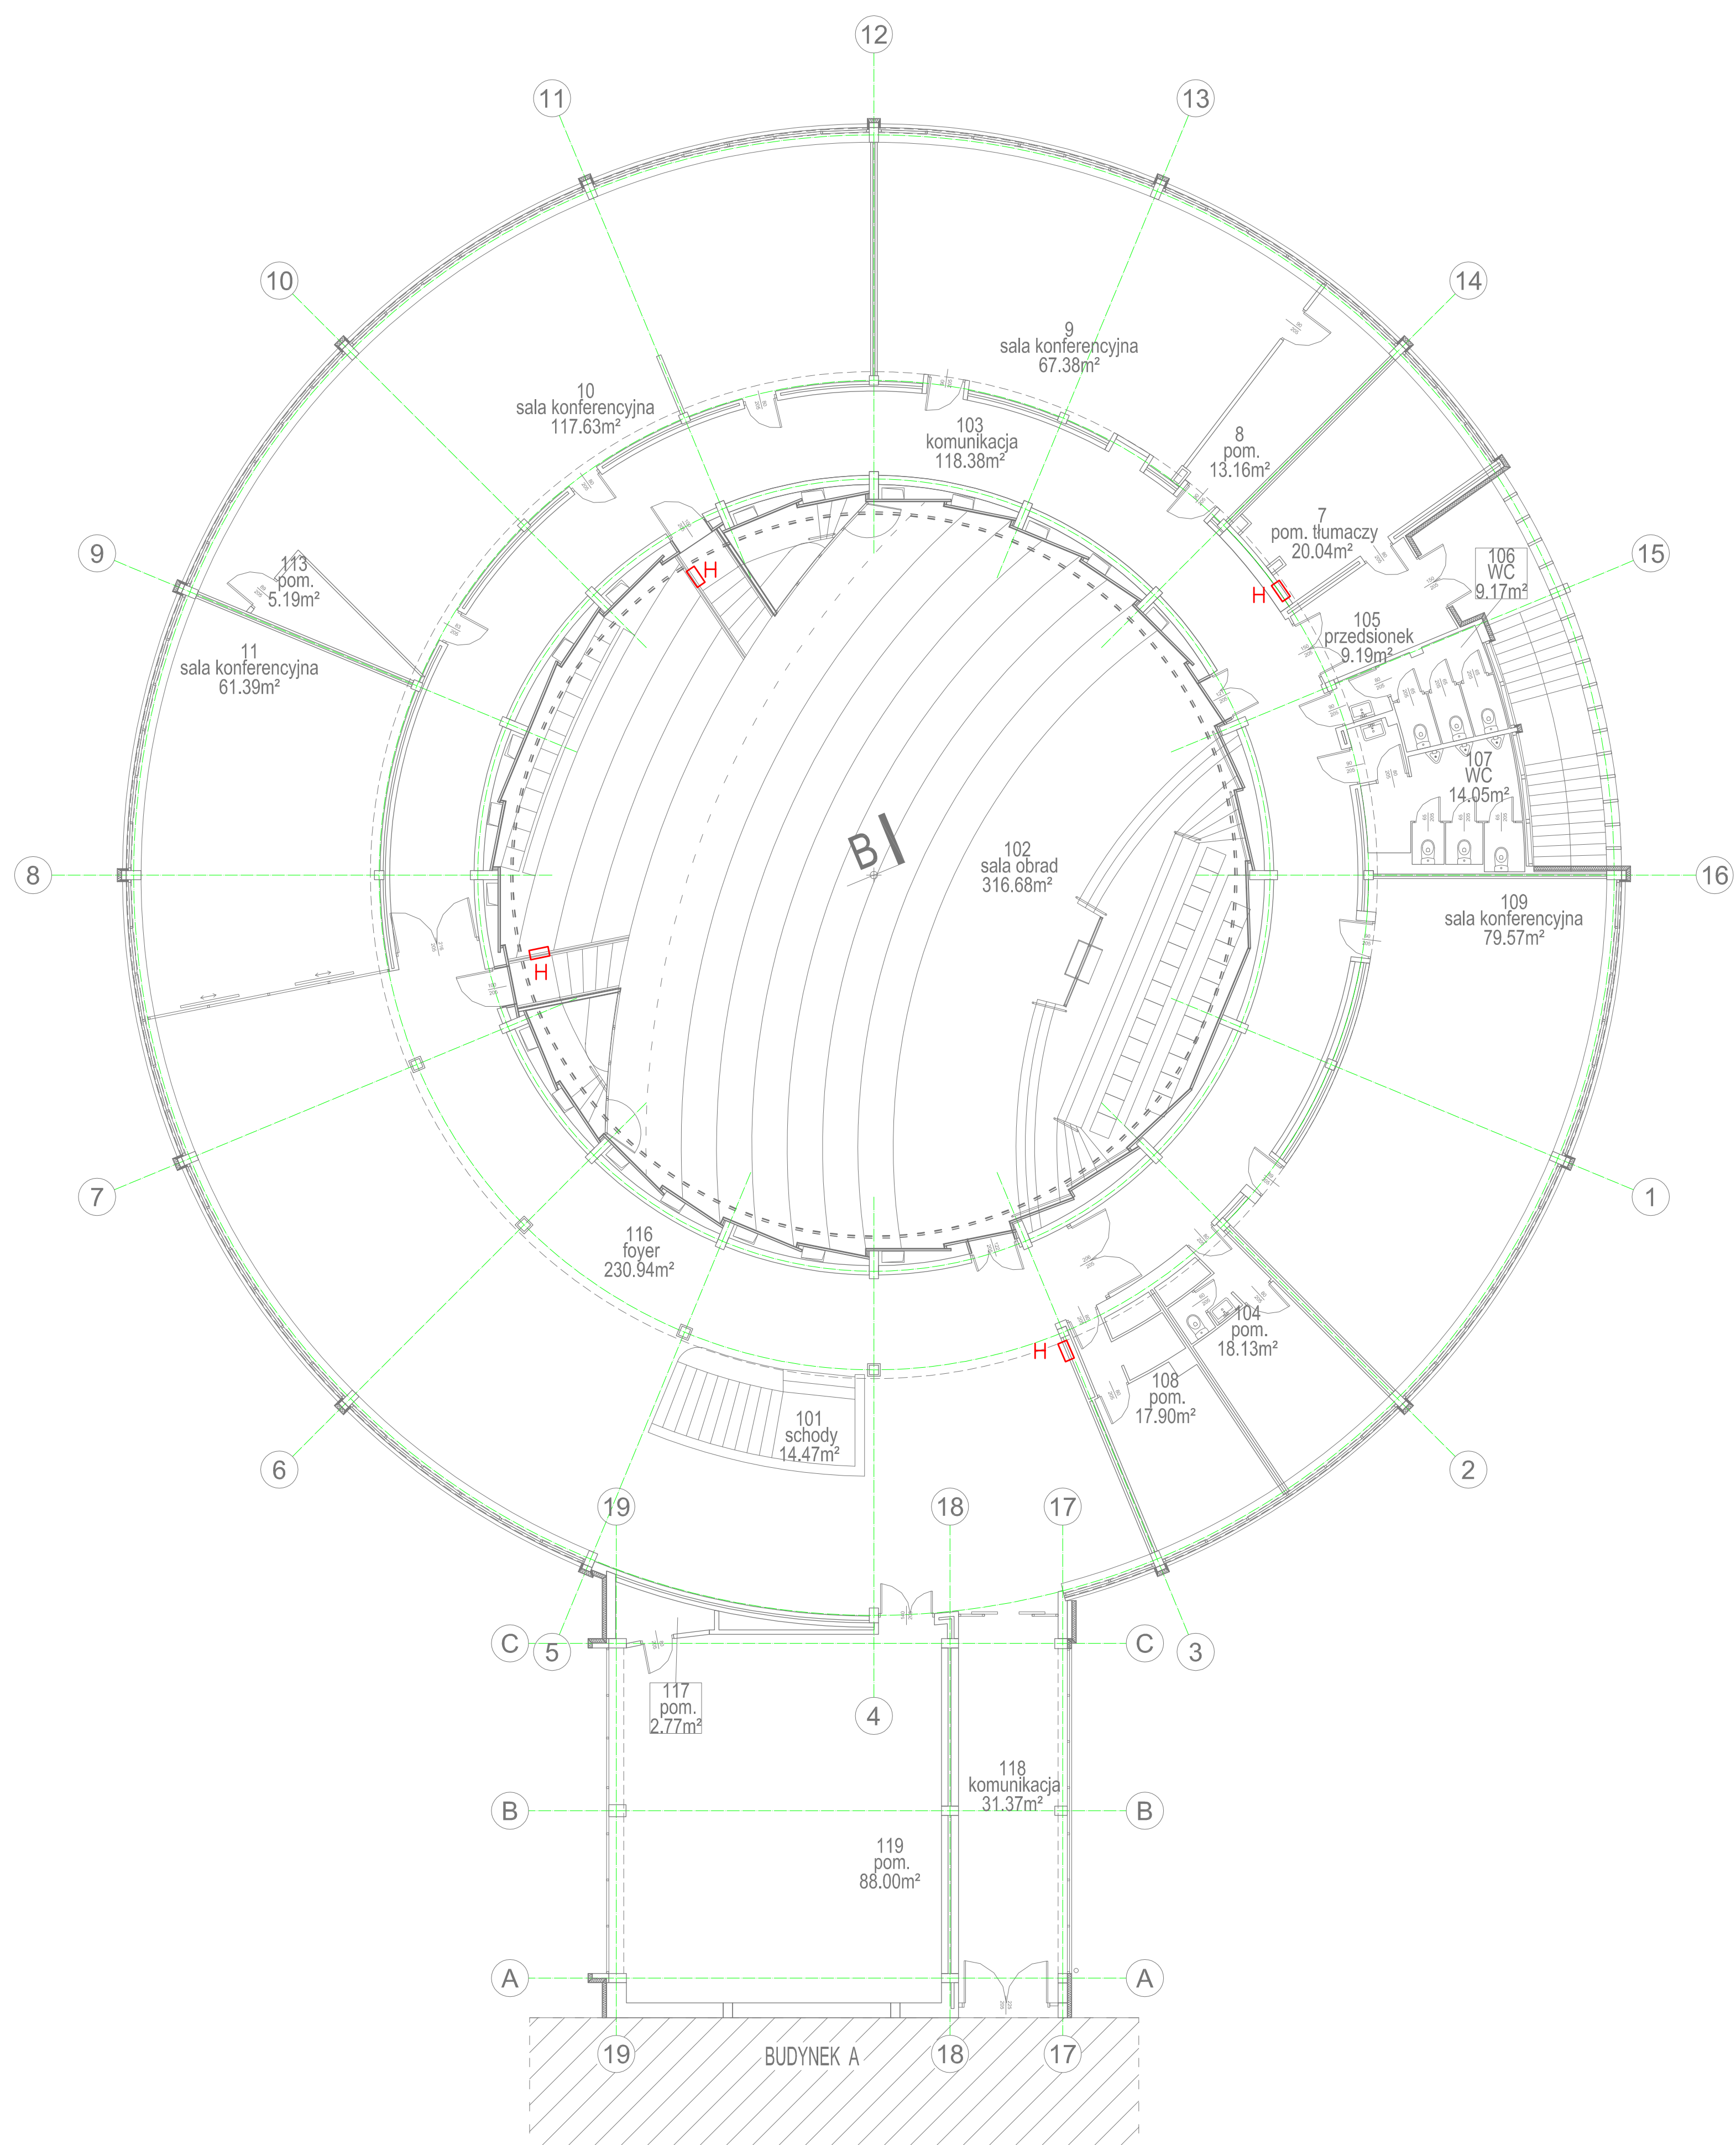

RZUT PARTERU
BUDYNEK "B"

H □ —HYDRANT