MAPA DO CELÓW PROJEKTOWYCH

woj. świętokrzyskie
powiat: opatowski 2606
jed. ewid: Opatów - miasto 260604_4
jed. ewid: Opatów - obszar wiejski 260604_5
obręb: Opatów 260604_4.0001
obręb: Adamów 260604_5.0001
obręb: Balbinów 260604_5.0002
obręb: Brzezie 260604_5.0003
działka nr: 1983/2 - obręb Opatów
działka nr: 89 - obręb Adamów
działka nr: 50 - obręb Balbinów
działka nr: 138- obręb Brzezie
skala 1:500
geodezyjny układ odniesienia: PL-ETRF2000
układ wysokościowy: PL-KRON86-NH
układ współrzędnych płaskich prostokątnych: PL-2000/21
IZPG: G-IV.6640.434.2018

Mapa do celów projektowych została sporządzona na podstawie
- mapy zasadniczej obrębów Opatów, Adamów, Balbinów, Brzezie w skali 1:1000, sekcje nr:
7.142.24.25.4 - A6, A7, A8, B6, B7, B8
7.142.25.21.1 - E5, E6, E7, E8
7.142.25.21.3 - A1, A2, A3, A4, A5, A6, A7, A8, B1, B2, B3
7.142.25.21.2 - E1, E2, E3, E4, E5, E6, E7, E8
7.142.25.21.4 - A1, A2, A3, A4, A5, A6, A7, A8
7.142.25.22.1 - D4, D5, D6, D7, D8, E1, E2, E3, E4, E5 E6, E7, E8
7.142.25.22.2 - D1, D2, D3, E1, E2, E3, E4, E5 E6, E7, E8
7.142.25.22.4 - A6, A7, A8
7.142.25.23.1 - E1, E2, E3, E4, E5, E6, E7
7.142.25.23.3 - A1, A2, A3, A4, A5, A6, A7
- pomiaru aktualizacyjnego wykonanego w miesiącu maju 2018r. przez "GEOKART" Kamil Kasperczyk.

Nie wyklucza sie występowania urządzeń podziemnych wcześniej niezainwentaryzowanych.

Granice działek w obszarze opracowania przyjęto na podstawie danych z ewidencji gruntów i budynków.
Na działkach przedmiotowych brak jest obciążeń służebnościami gruntowymi. Pozostałe działki w obszarze opracowania nie były badane pod względem obciążeń służebnością gruntową.

Granice obszaru będącego przedmiotem aktualizacji oznaczono linią ciągłą koloru czerwonego.

Mapa niniejsza aktualna na dzień 06.09.2018 r.
GEODETA UPRAWNIONY
mgr inż. Wacław Kasperczyk
28-130 Stopnica, Mietel 34
tel. 41 377 94 66 Nr upr. 17600
Mietel, 06.09.2018r.
Nr ks rob. 137/2018

GEOKART inż. Kamil Kasperczyk
USŁUGI GEODEZYJNE I KARTOGRAFICZNE
Mietel 34B, 28-130 Stopnica
tel. 509 059 687
NIP 655-183-43-88 REGON 260160647
e-mail: kamil.geokart@gmail.com

PROPONOWANY PRZEBIEG DROGI
„POPRAWA BEZPIECZEŃSTWA RUCHU DROGOWEGO W WOJEWÓDZTWIE ŚWIĘTOKRZYSKIM NA DK74 W MIEJSCOWOŚCIACH ADAMÓW, BRZEZIE, BALBINÓW”
SKALA 1:500, ARKUSZ NR 5

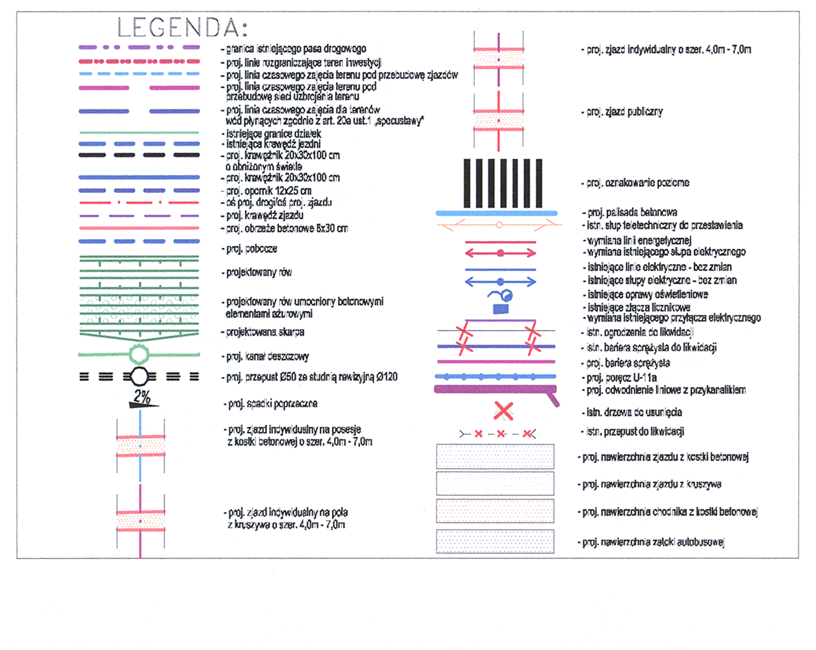

Za zgodność z oryginałem

PROJEKTANT