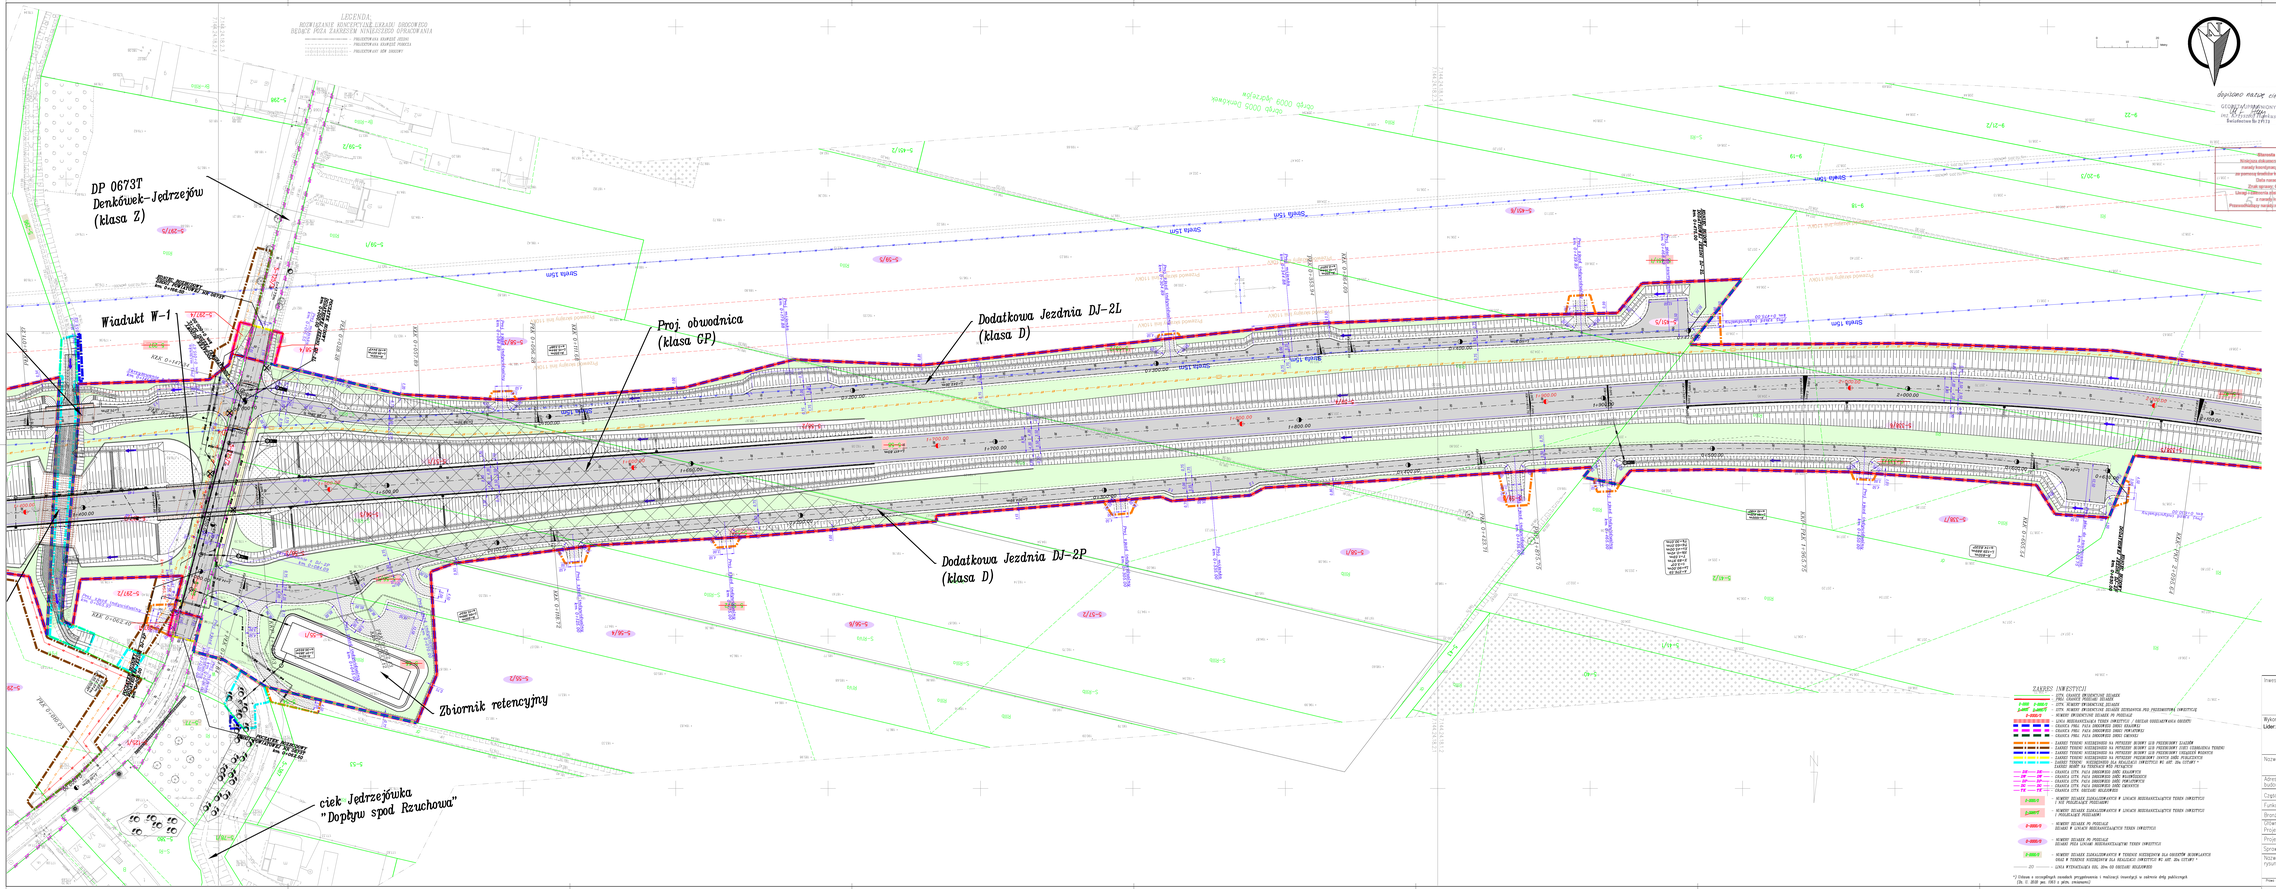

LEGENDA:
ROZWIĄZANIE KONSERWUJĄCE UKŁADU DROGOWEGO
ELEMENTY POZA ZAKRESEM NINIEJSZEGO OPRACOWANIA

POTWIERDZAM ZGODNOŚĆ KOPII MAPY DO CELÓW PROJEKTOWYCH Z ORYGINAŁEM

Starosta Pińczowski
Wydział Geodezji, Kartografii i Katastru
Data nadania: 2021-01-18
Znak sprawy: GK.6.6620.1.2021
Uwagi: Zatwierdza się bez uwag w zakresie
przekazanych materiałów
Przeszkolony radca mgr inż. Grzegorz Chwalba


Przyjęto do zasobu geodezyjnego i kartograficznego
Powiatowego Ośrodka Dokumentacji Geodezyjnej i Kartograficznej
w Pińczowie
Data: 2021-01-18
Podpis: Z up. STAROSTY
mgr inż. Grzegorz Chwalba
KIEROWNIK POWIATOWEGO OŚRODKA DOKUMENTACJI GEODEZYJNEJ I KARTOGRAFICZNEJ
dr inż. Łukasz Zbroiński
GEODETA POWIATOWY

MAPA DO CELÓW PROJEKTOWYCH

Arkusz 5(7)

Obiekt:	Budowa obwodnicy Ostrowca Świętokrzyskiego - DK nr 5	
Oznaczenie kan. zgłoszenia pracy geodezyjnej	126.15.RAR.5170.5.2019	
Jednostka ewidencyjna	identyfikator	260701_1_260703_2
	nazwa	Ostrowiec Świętokrzyski, Radzechów
Obręb ewidencyjny	nazwa [identyfikator]	Obręb 47 am. 3 [0047], Obręb 51 am. 5 [0051], Denkówek [0005], sąsiedztwo [0009]
Skala mapy		1 : 500
Nazwa układu współrzędnych	prostokątnych płaskich	PL-2000 (strefa 7)
	wysokości	PL-KRON86-NH
Sekcje mapy		7.14A.24.1.3.3, 14.1.4, 14.2.3, 14.3.2, 14.3.3, 14.3.4, 14.4.1, 17.2.2, 17.2.4, 18.1.1, 18.1.2, 18.1.3, 18.1.4, 18.2.1, 18.2.2, 18.2.3, 18.2.4, 19.1.1, 19.1.2
Oznaczenie granic obszaru, który był przedmiotem aktualizacji		— — —
Oznaczenie i informacje o dodatkowych gruntowych mapach wpisie to zagospodarowanie gruntów działalnościach w granicach projektowanej inwestycji		na badano ze względu na charakter inwestycji
Oznaczenie i symbol kontura użytku gruntowego, który nie jest ujawniony w bazie danych ewidencji gruntów i budynków		brak


2020-10-27
Imię i nazwisko, nr uprawnień oraz data i podpis geodety uprawnionego, który opracował mapę

ZAKRES INWESTYCJI
