


KD-1  
km 0+195,00

arkusz 7  
arkusz 8

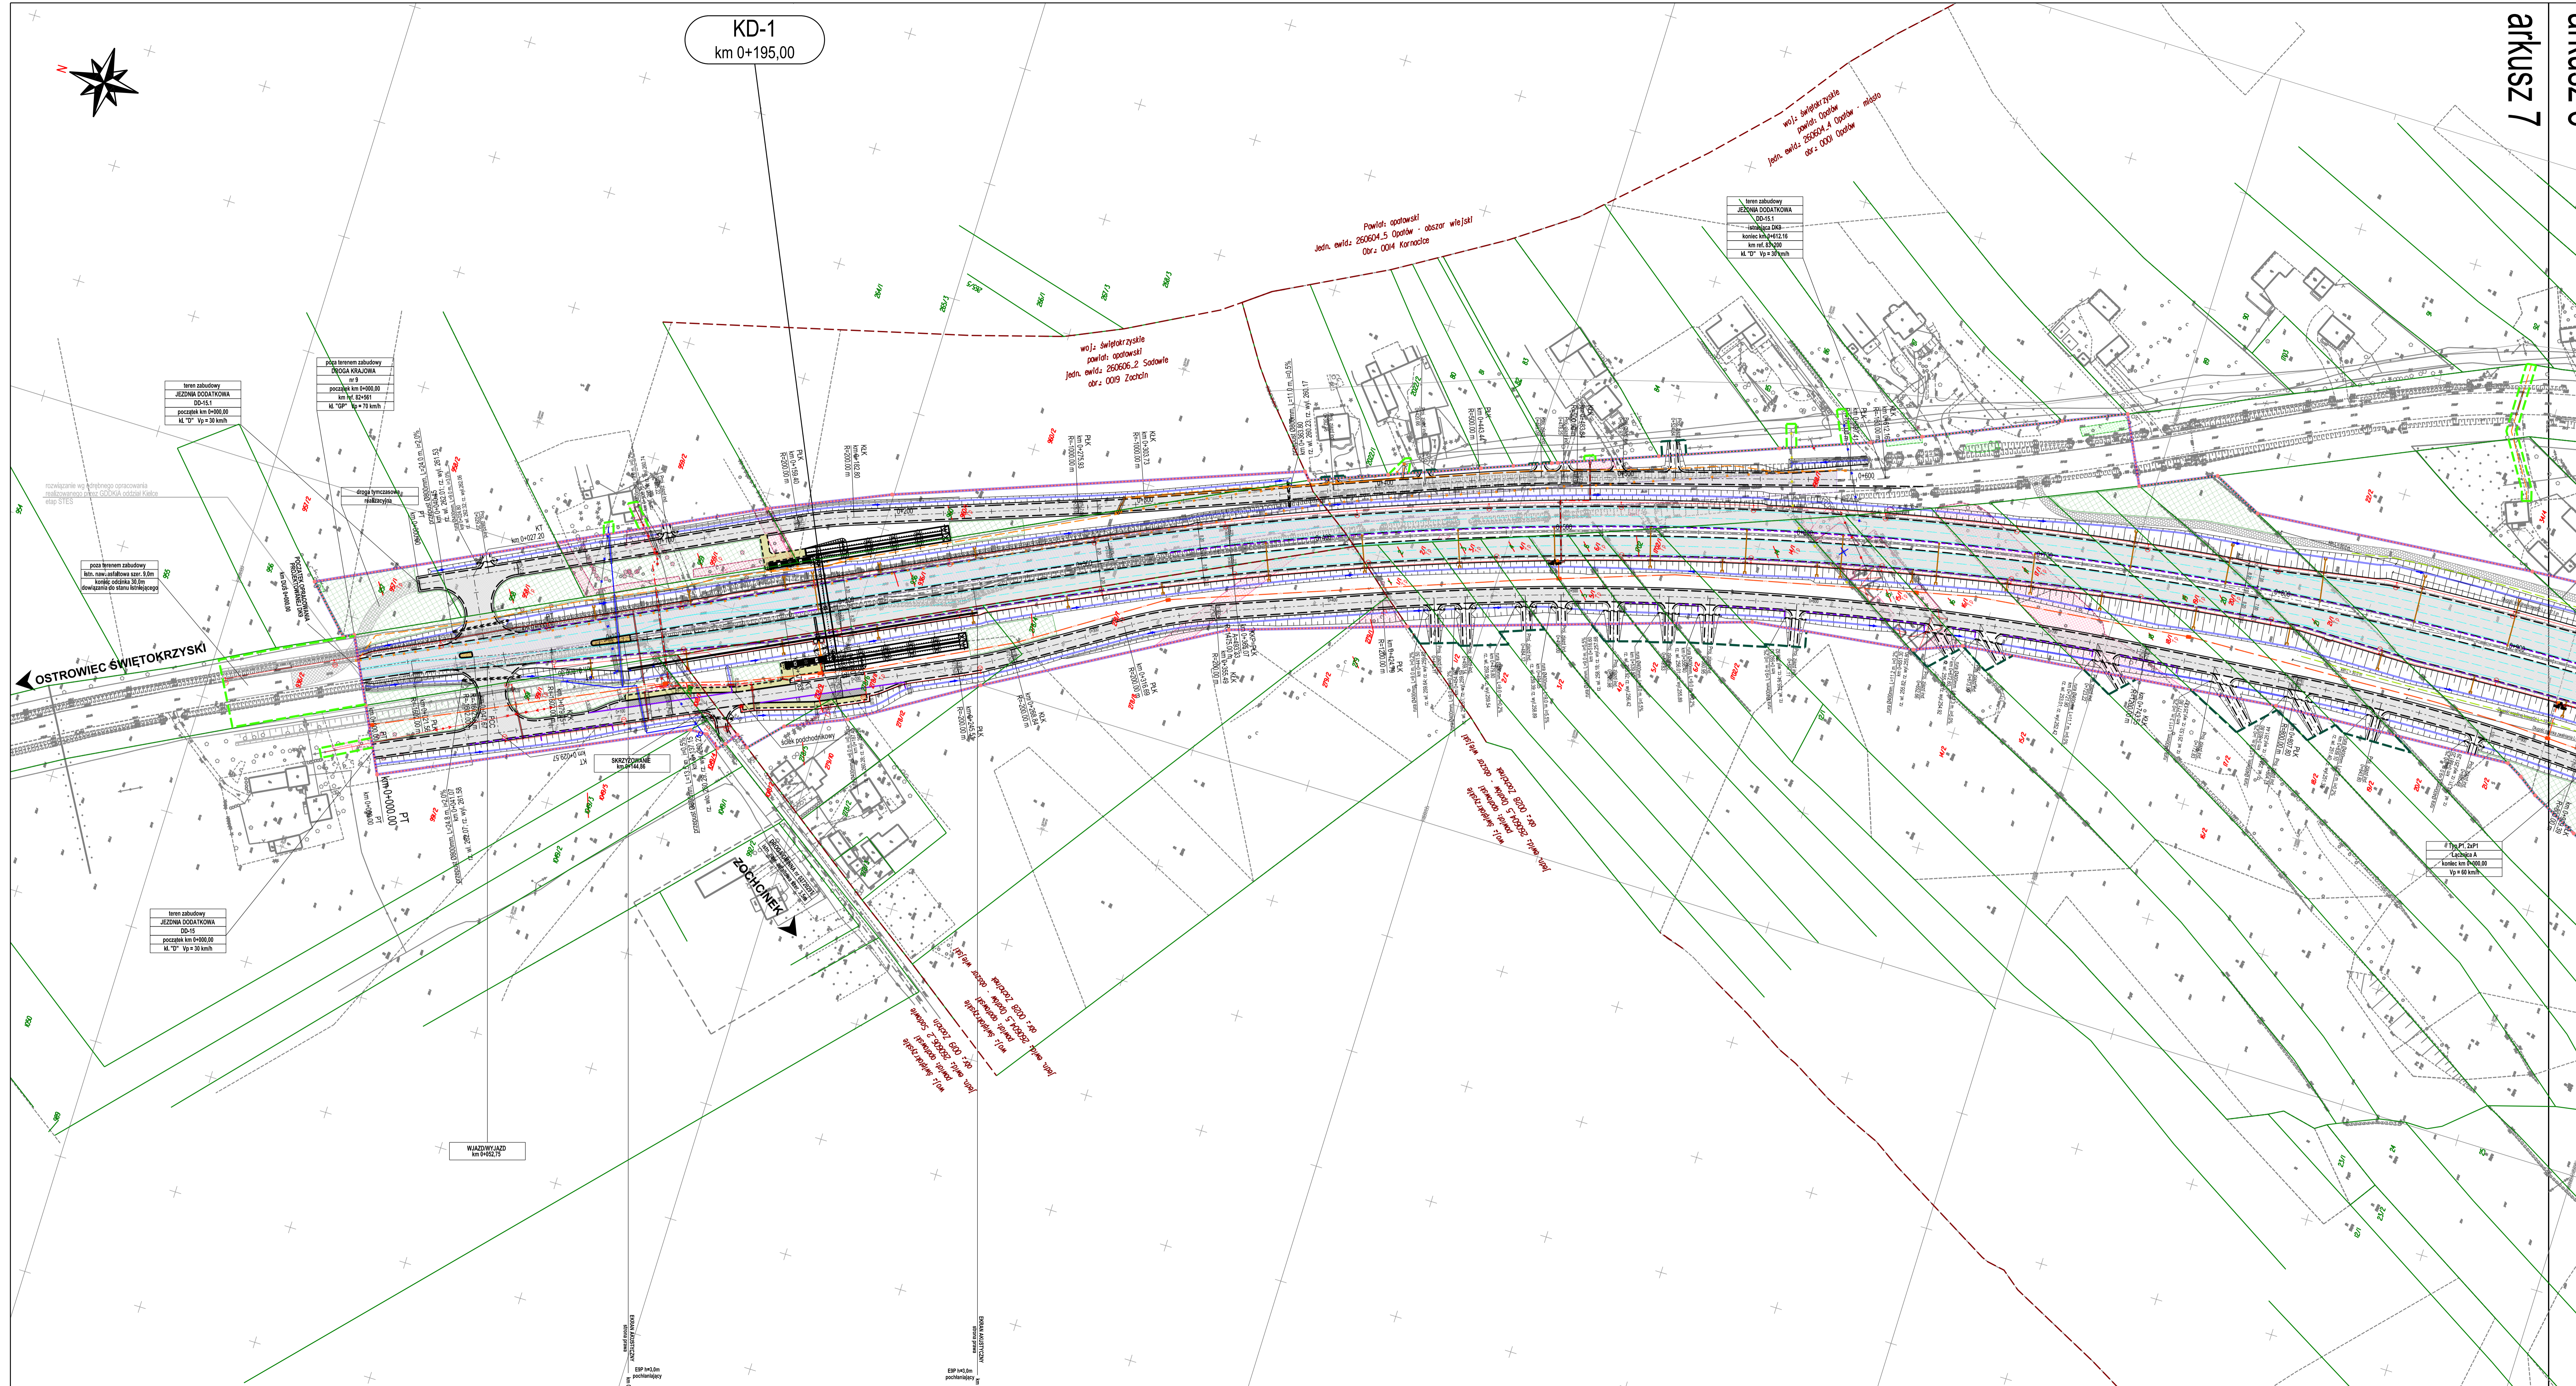

**LEGENDA**

- linia rozgraniczająca teren inwestycji
- linia rozgraniczająca teren pasa drogi ekspresowej
- linia rozgraniczająca teren pasa drogi krajowej
- linia rozgraniczająca teren przyszłego pasa drogi wojewódzkiej w zakresie obowiązku jej budowy
- linia rozgraniczająca teren przyszłego pasa drogi powiatowej w zakresie obowiązku jej budowy
- linia rozgraniczająca teren przyszłego pasa drogi gminnej w zakresie obowiązku jej budowy

granica terenu niezbędnego inwestycji w zakresie:

- wód wpływających
- obowiązku przebudowy dróg publicznych w istniejących pasach drogowych
- obowiązku budowy lub przebudowy sieci uzbrojenia terenu
- obowiązku budowy zjazdów
- obowiązku budowy lub przebudowy urządzeń melioracji wodnych szczegółowych
- obowiązku budowy tymczasowych obiektów budowlanych

istniejąca granica działek ewidencyjnych  
istniejące numery działek ewidencyjnych  
istniejące numery działek ewidencyjnych dzielonych  
projektowane numery działek ewidencyjnych

99  
100  
100/1

**INFRASTRUKTURA ZWIĄZANA Z DROGĄ**

- proj. krawężń nawierzchni drogowy
- projektowana krawężń pobocza gruntowego
- projektowany krawężń uliczny betonowy
- projektowane obrzeża chodnikowe betonowe
- projektowany ściek przykrawężnikowy
- projektowany ściek trójkątny
- projektowany ściek korytkowy
- projektowany ściek skarpowy
- projektowana rynnna terenowa
- projektowana skarpa o pochyleniu 2:1-1,5
- projektowane skarpa o pochyleniu 2:1-3
- projektowany rów drogowy trapezowy
- projektowany przepust / zanurzenie
- projektowany wypust deszczowy / przykrawężnikiem
- projektowany kanał technologiczny
- projektowana bariera drogowa
- projektowane ogrodzenie drogi i zbiorników
- projektowane zabezpieczenie dla małych zwierząt
- projektowany ekran przeciwośniebienny
- projektowane słupy latarni oświetleniowych
- projektowana instalacja oświetlenia drogowego
- istniejąca zieleni do usunięcia - zestawienie tom IX/1
- istniejąca zieleni do adaptacji - zestawienie tom IX/1
- obszar obrotu mieszkanki traw "kwiatka lęka" - zestawienie tom IX/2
- nasadzenia zieleni drogowy - zestawienie tom IX/2
- proj. naw. jezdní dróg z betonu asfaltowego
- proj. naw. jezdní dróg i zjazdów z kruszywa
- proj. naw. zjazdów autobusowych
- proj. naw. jezdní i zjazdów z kostki brukowej
- proj. naw. chodników z kostki betonowej
- proj. naw. pierścienia na rondach
- proj. naw. utwardzenia terenu na potrzeby utrzymania i doposażu do urządzeń zakres rozbiórki istniejącej nawierzchni utwardzonej

**INFRASTRUKTURA NIEZWIĄZANA Z DROGĄ**

- rozbiórka sieci elektroenergetycznej SN
- rozbiórka sieci elektroenergetycznej nN
- rozbiórka sieci elektroenergetycznej kablowej
- rozbiórka sieci teletechnicznej napowietrznej
- rozbiórka sieci teletechnicznej kablowej
- rozbiórka sieci wodociągowej
- rozbiórka sieci gazowej
- rozbiórka sieci kanalizacji sanitarnej
- rozbiórka rowu melioracyjnego
- proj. sieć elektroenergetyczna SN napowietrzna
- proj. sieć elektroenergetyczna SN kablowa
- proj. sieć elektroenergetyczna nN napowietrzna
- proj. sieć elektroenergetyczna nN kablowa
- proj. sieć teletechniczna napowietrzna
- proj. sieć teletechniczna kablowa
- proj. sieć wodociągowa
- proj. elementy sieci wodociągowej w tym hydranty
- proj. sieć gazowa
- proj. elementy sieci gazowej
- proj. sieć kanalizacji sanitarnej
- projektowana rura celonowa
- proj. rów melioracyjny

**Układ arkuszy wydruku**

**Generalny Dyrektor Dróg Krajowych i Autostrad**  
reprezentowany przez  
**Generalną Dyрекcję Dróg Krajowych i Autostrad Oddział w Kielcach**  
ul. Pułkowskiego 43/45, 25-250 Kielce

Zamawiający:  
Budowa obwodnicy Opatowa w ciągu S74 i DK9

Wykonawca:  
**Mostostal** WARSZAWA S.A.  
ul. Konstruktorska 12A  
02-673 Warszawa

Partner:  
**acciona**  
Parque Empresarial de la Moraleja, Avenida de Europa 18  
28188 - Alcobendas  
Madryt

Zakładka projektowa:  
**ARCADIS** Inżyniering & Construction  
ARCADIS Sp. z o.o.  
ul. Alje Jeruzolimskie 142 B  
02-305 Warszawa

Stanowisko:  
**PROJEKT BUDOWLANY**

Nazwa obiektu budowlanego:  
**BUDOWA OBWODNICY OPATOWA W CIĄGU S74 I DK9**

Adres obiektu budowlanego:  
województwo świętokrzyskie, powiat opatowski,  
gmina Opatów, gmina Sadów

Nazwa opracowania:  
**ZAŁĄCZNIK nr 1**

Tytuł rysunku:  
Mapa przedstawiająca programowany przebieg drogi, z zaznaczeniem terenu niezbędnego dla obiektów budowlanych, oraz istniejące uzbrojenie terenu i określone zmiany w dotychczasowej infrastrukturze zagospodarowania terenu

Plan sytuacyjny od DK9 km 0+000 do km 0+900

Kielce, dnia 07.2022 r. Skala: 0. Stan: 1:1000. Nr rysunku: Z1.7