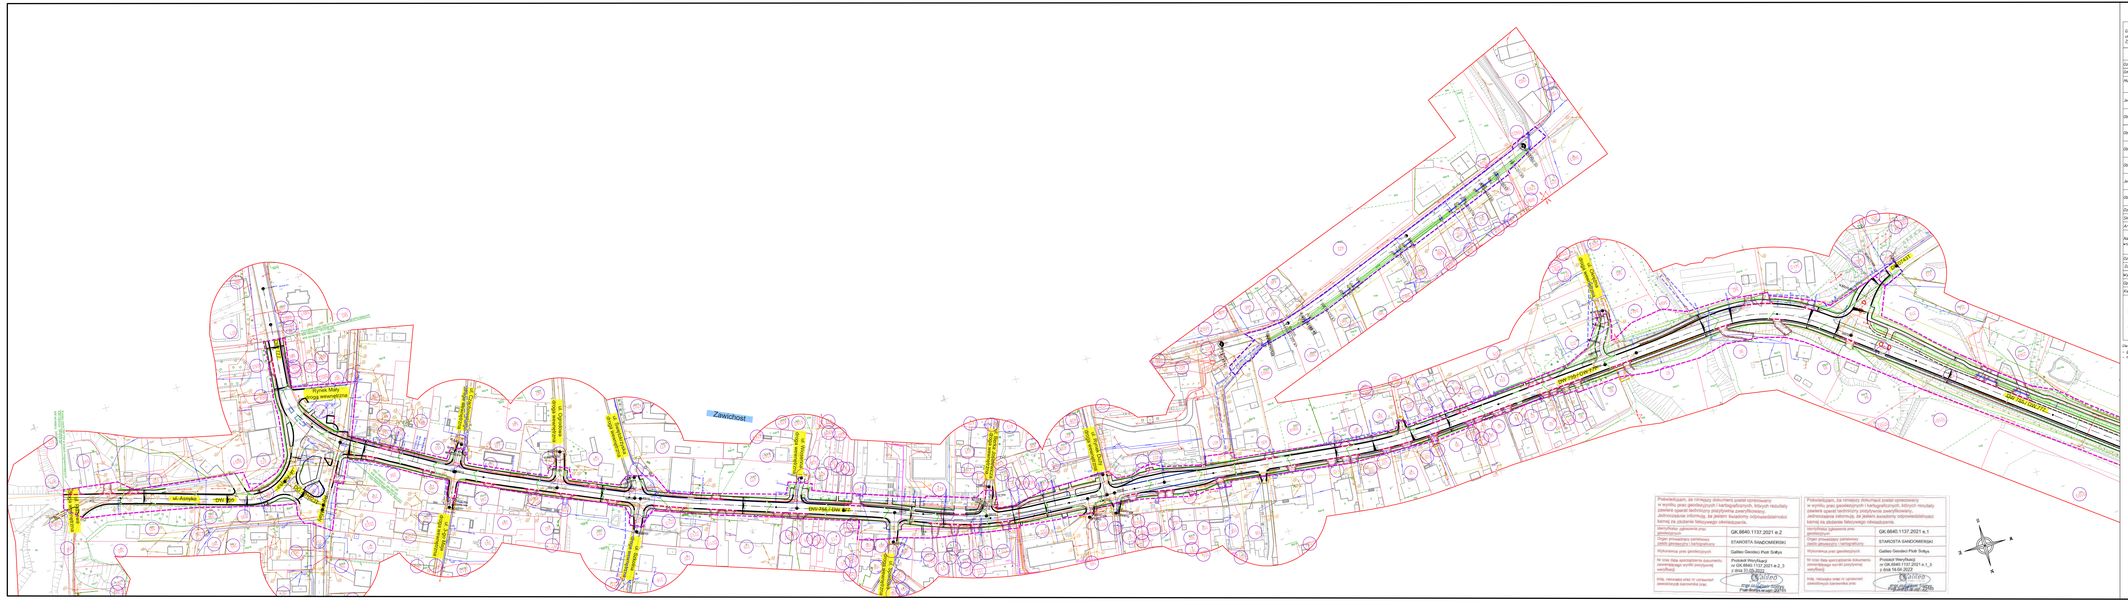
Zawichost
ul. Partyzantów
DW 744
DW 744
DW 744