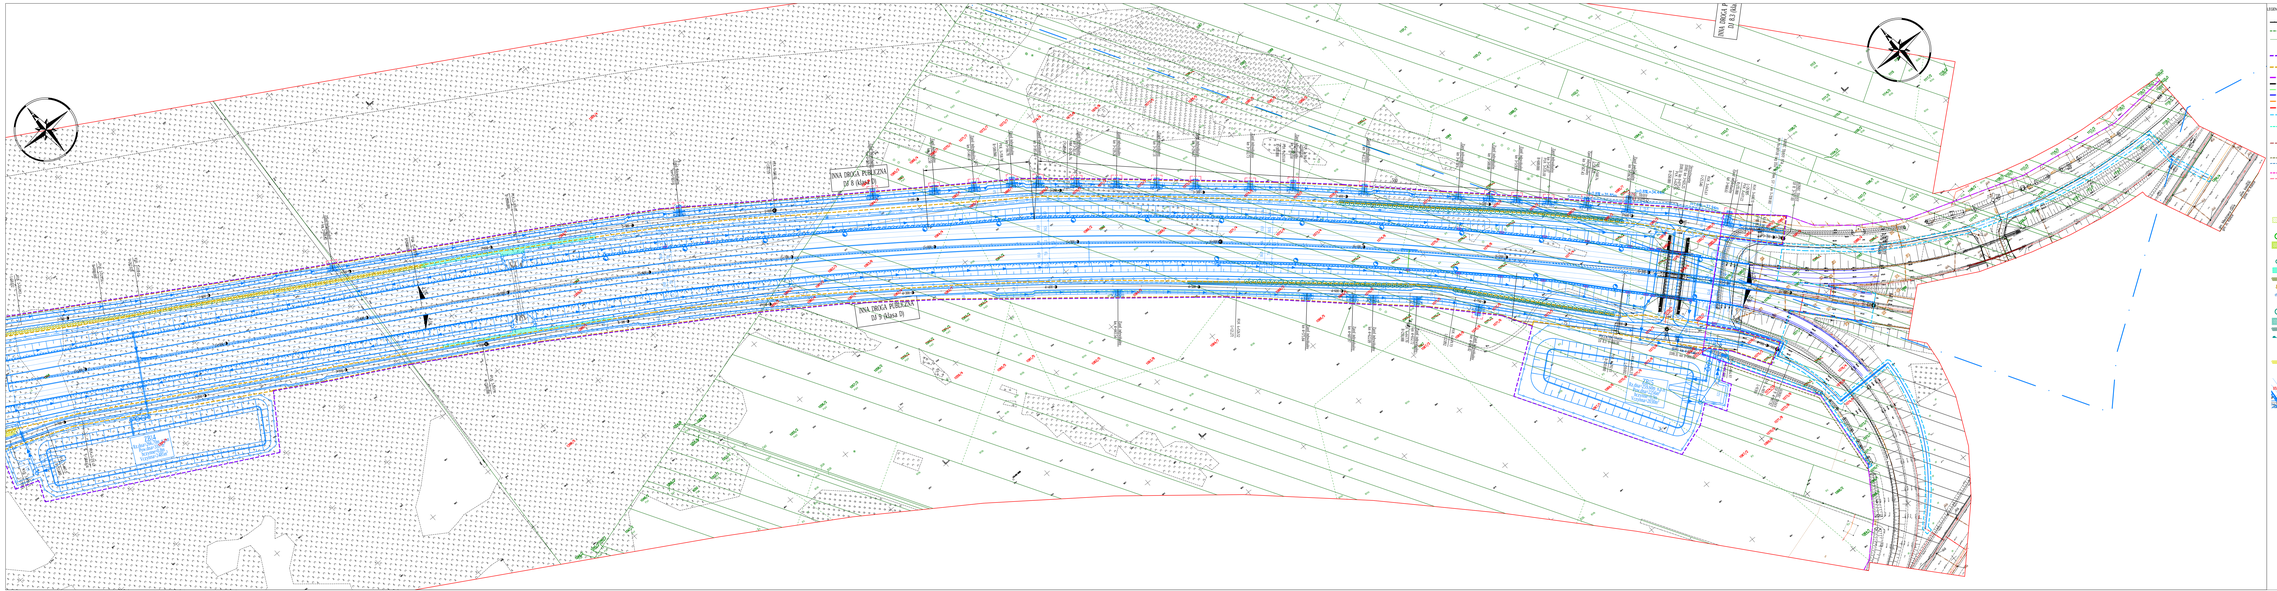

LEGENDA

- istniejąca granica jednostek ewidencyjnych (gmin)
- istniejąca granica obrębów ewidencyjnych
- istniejąca granica działek ewidencyjnych
- 7/8,2/4 - numery istniejących działek ewidencyjnych
- linia rozgraniczająca rzeczywiste granice przyjętowanego pasa drogowego drogi 7/8
- linia rzeczywistej granicy przyjętowanych pasów drogowych (nr 7 i nr 8 - klasa II)
- granica istniejącego pasa drogowego drogi wojewódzkiej 77
- granica istniejącego pasa drogowego drogi krajowej DK7A
- granica istniejących pasów drogowych dróg wewnętrznych
- granica istniejących pasów drogowych dróg powiatowych
- granica istniejących pasów drogowych dróg gminnych
- granica istniejących pasów drogowych dróg gminnych wewnętrznych
- granica obszaru, dla którego inwestor posiada prawo do przejmowania nieruchomości na cele budowlane
- granica obszaru rozdzielnego dla realizacji inwestycji na terenach wód otwartych (zgodnie z art. 39a ust. 1 ustawy)






SZKIC PRZEGLĄDOWY

proponowany przebieg drog


	39.12