


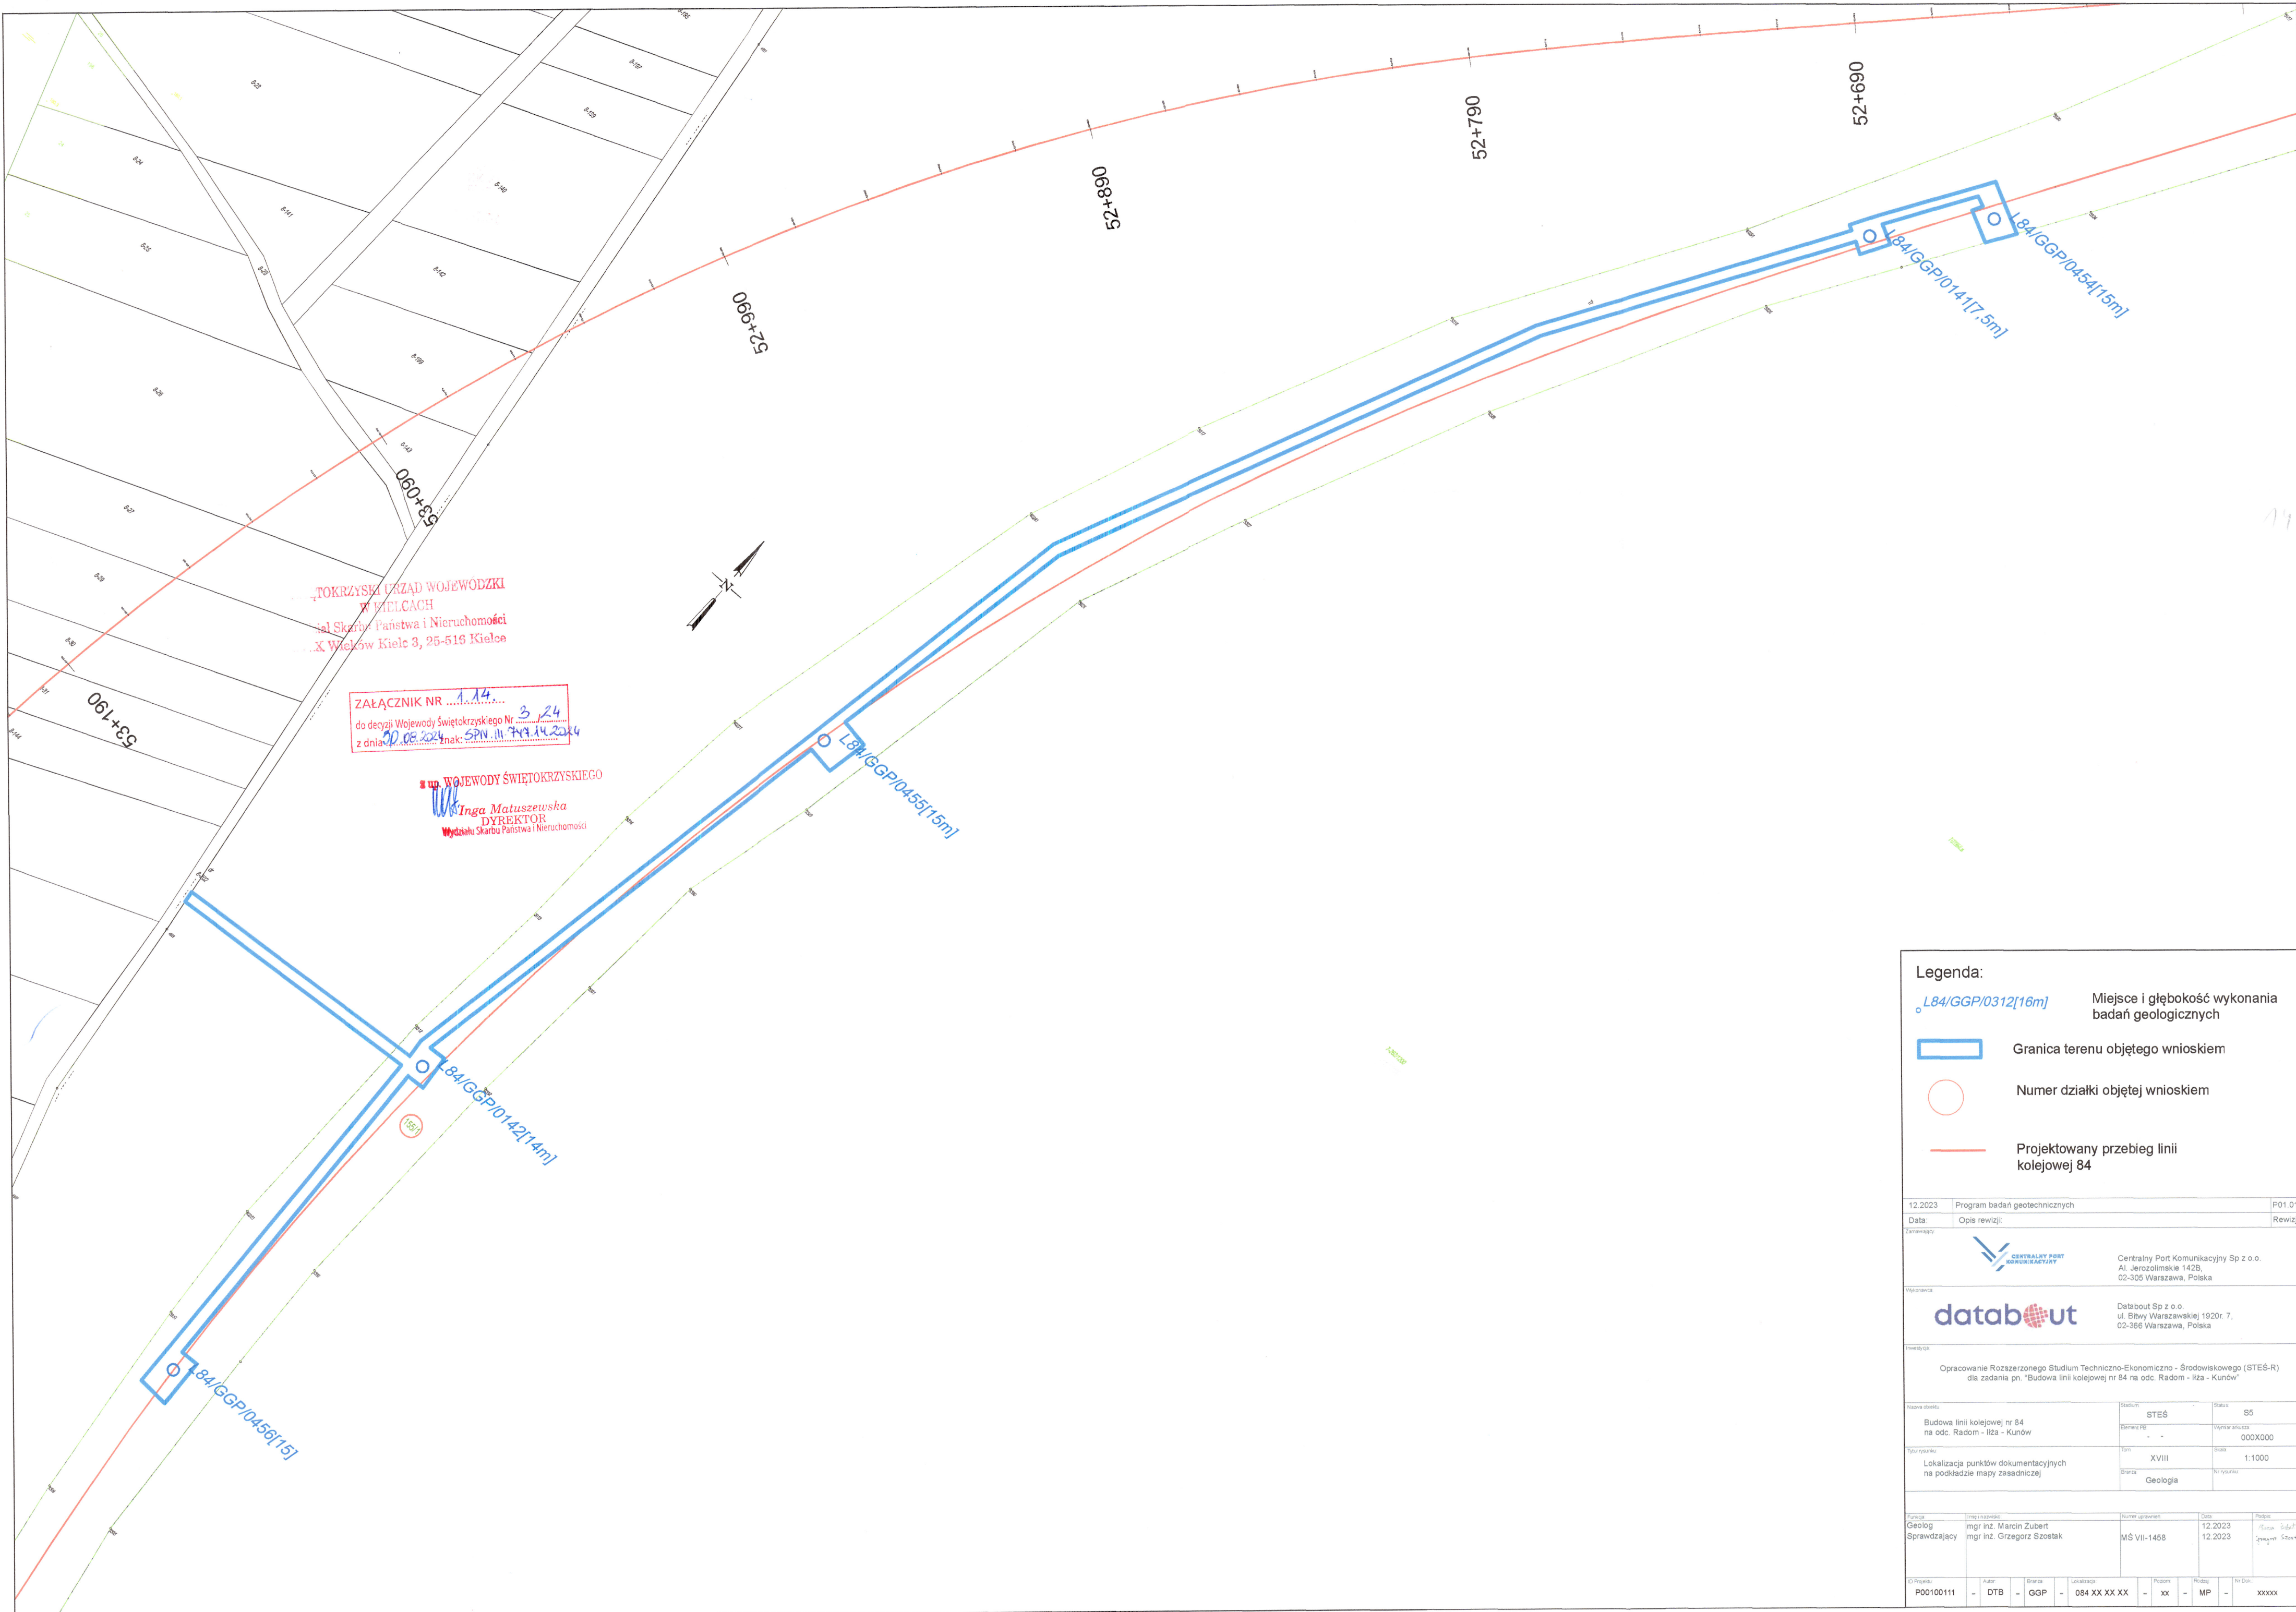

ŚWIĘTOKRZYSKI URZĄD WOJEWÓDZKI
W KIELCACH
ul. Skarbu Państwa i Nieruchomości
ul. X. Wielkowiejskiego 3, 25-516 Kielce

Załącznik nr 1.14
do decyzji Wojewody Świętokrzyskiego Nr 3.124
z dnia 09.08.2024 r. znak: SPN.III.749.14.2024

Wojewody Świętokrzyskiego
Inga Matuszewska
DYREKTOR
Wydziału Skarbu Państwa i Nieruchomości

Legenda:

L84/GGP/0312[16m]

Miejsce i głębokość wykonania badań geologicznych

Granica terenu objętego wnioskiem

Numer działki objętej wnioskiem

Projektowany przebieg linii kolejowej 84

12.2023	Program badań geotechnicznych	P01.01
Data:	Opis rewizji:	Rewizja:
Zamawiający	CENTRALNY PORT KOMUNIKACYJNY Centralny Port Komunikacyjny Sp z o.o. Al. Jerozolimskie 142B, 02-305 Warszawa, Polska	
Właściciel	databout Databout Sp z o.o. ul. Bitwy Warszawskiej 1920r. 7, 02-366 Warszawa, Polska	
Tematyka	Opracowanie Rozszerzonego Studium Techniczno-Ekonomicznego (STES-R) dla zadania pn. "Budowa linii kolejowej nr 84 na odc. Radom - Iłża - Kunów"	
Nazwa obiektu	Stadium	Status
Budowa linii kolejowej nr 84 na odc. Radom - Iłża - Kunów	STES	S5
Warianty	Warianty	Warianty
-	-	000X000
Typ rysunku	Skala	Skala
Lokalizacja punktów dokumentacyjnych na podstawie mapy zasadniczej	XVIII	1:1000
Branda	Geologia	Nr rysunku
Geolog	mgr inż. Marcin Zuber	MS VII-1458
Sprawdzający	mgr inż. Grzegorz Szostak	12.2023
12.2023	12.2023	12.2023
Projekt	Autorka	Branda
P00100111	DTB	GGP
084 XX XX XX	XX	MP
XXXXX	XXXXX	XXXXX