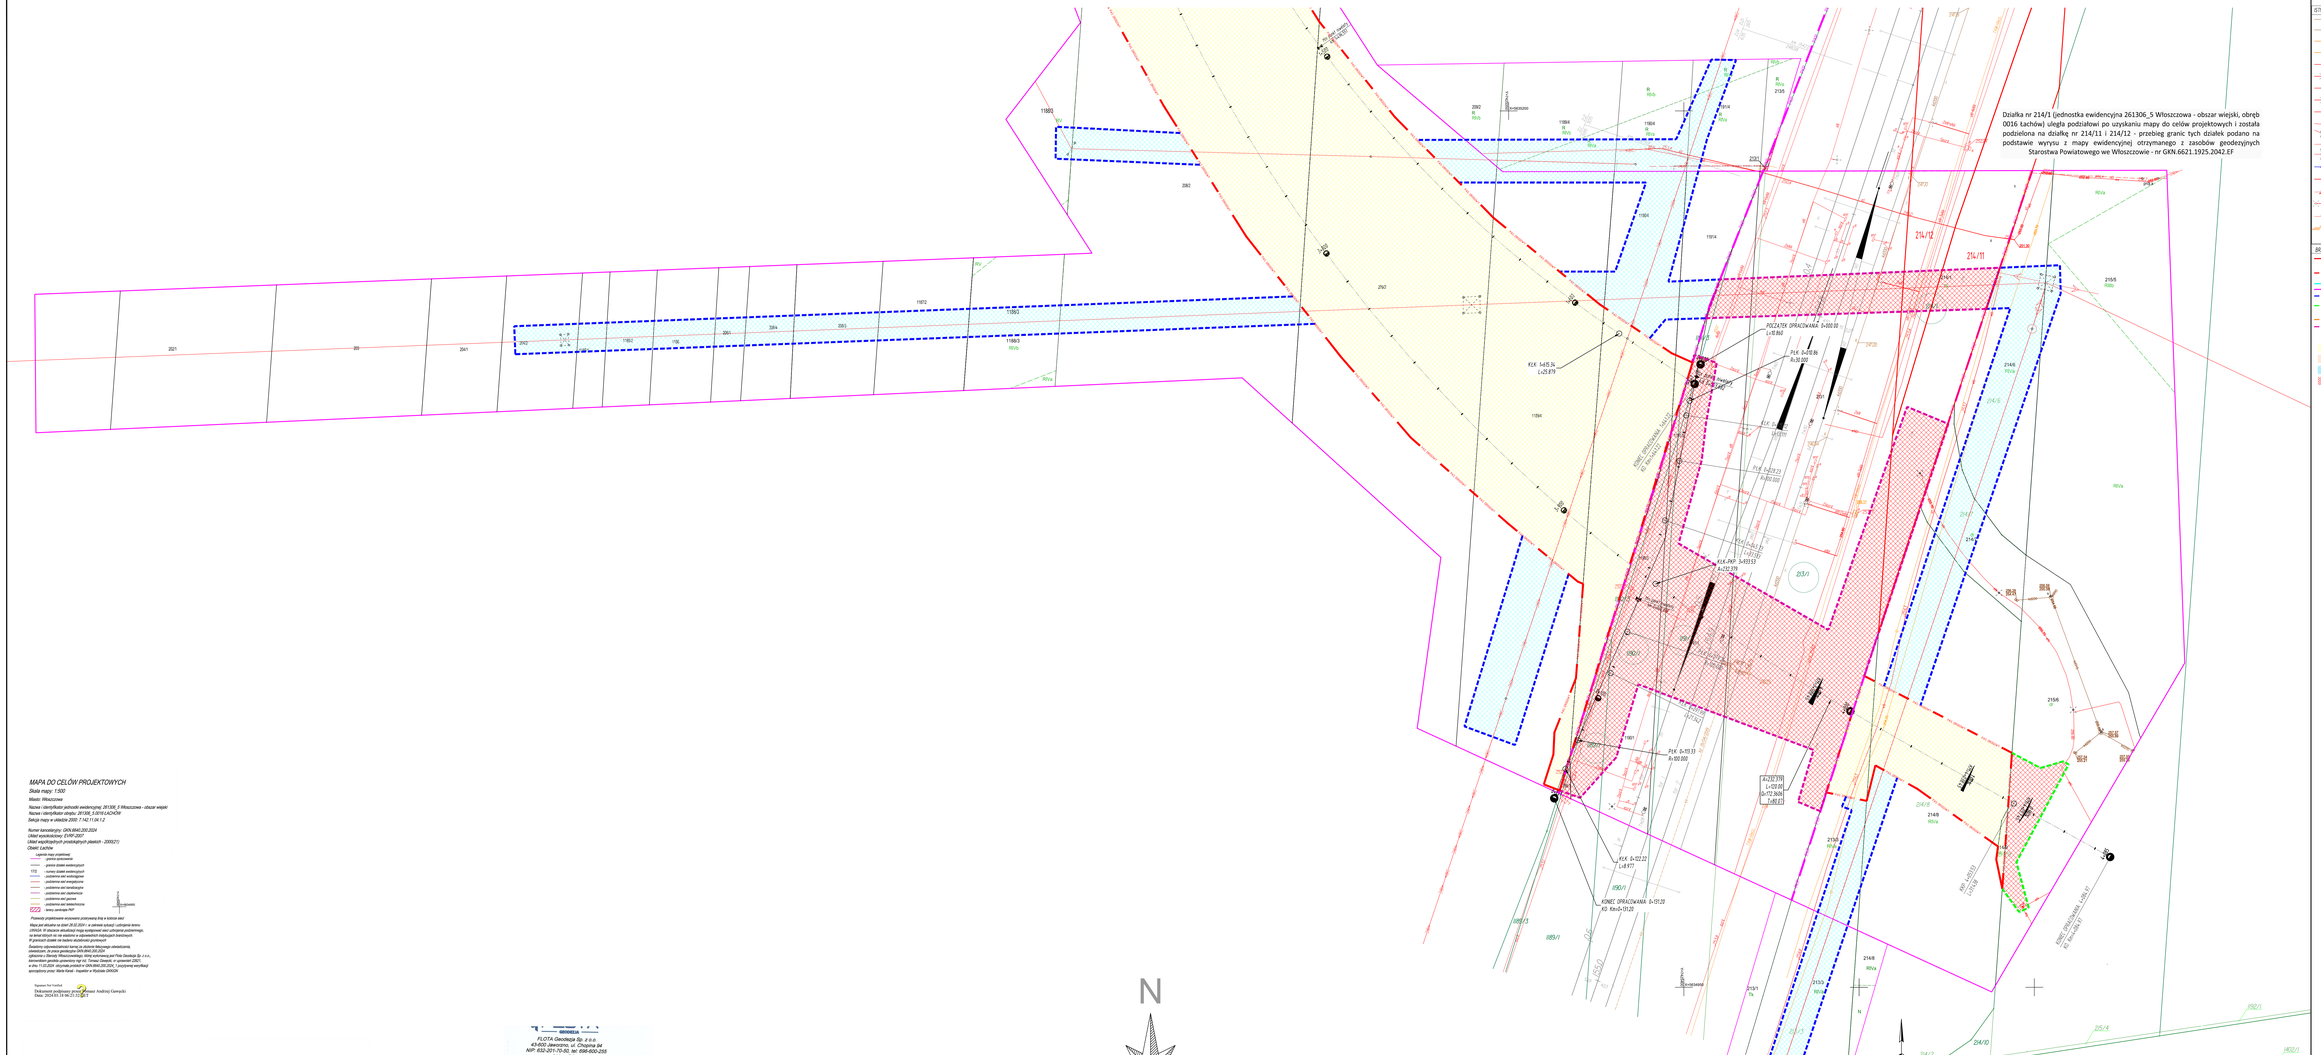
Działka nr 214/1 (jednostka ewidencyjna 261306_5 Włoszczowa - obszar wiejski, obręb 0016 Łachów) uległa podziałowi po uzyskaniu mapy do celów projektowych i została podzielona na działkę nr 214/11 i 214/12 - przebieg granic tych działek podano na podstawie wyrysu z mapy ewidencyjnej otrzymanego z zasobów geodezyjnych Starostwa Powiatowego we Włoszczowie - nr GKN.6621.1925.2042.EF
214/11
214/12
POCZĄTEK OPRACOWANIA: 0+000.00
L=18.86
PLK: 0+018.86
R=30.00
KLK: 1+05.36
L=23.879
KLK: 0+000.00
R=30.00
PLK: 0+023.22
L=8.877
PLK: 0+010.31
R=100.000
KLK: 0+010.31
R=30.00
