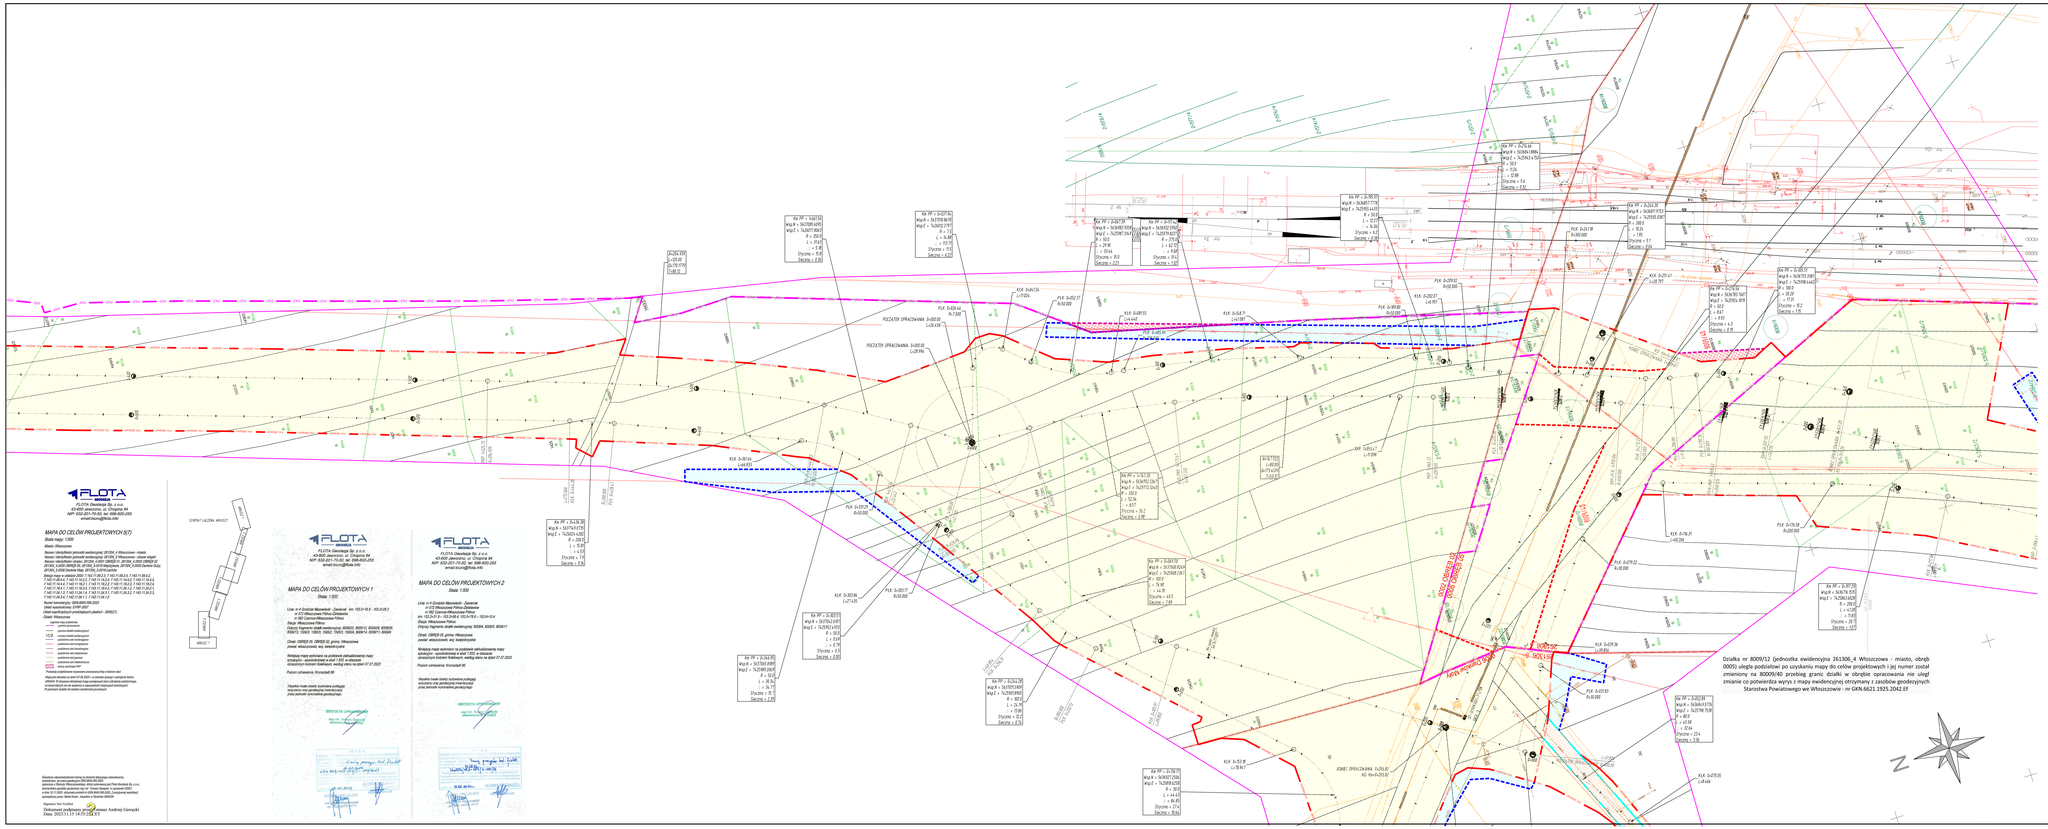
PIKETAŻ OPRACOWANIA 0+000.00
L=26.19 M
PIKETAŻ OPRACOWANIA 0+000.00
L=26.19 M
PLK 0+000.00
R=500.00
PLK 0+000.00
L=0.00