

OZNACZENIA:

- ISTNIEJĄCE UZBROJENIE TERENU
- podziemna sieć sanitarna
- kanalizacja deszczowa
- podziemna sieć telefoniczna
- napowietrzna sieć telefoniczna
- podziemna sieć elektroenergetyczna niskiego napięcia
- podziemna sieć elektroenergetyczna niskiego napięcia - oświetlenie uliczne
- napowietrzna sieć elektroenergetyczna niskiego napięcia
- oprawa oświetlenia na słupie sieci elektroenergetycznej niskiego napięcia
- podziemna sieć elektroenergetyczna średniego napięcia
- napowietrzna sieć elektroenergetyczna średniego napięcia
- podziemna sieć elektroenergetyczna wysokiego napięcia
- podziemna sieć wodociągowa
- podziemna sieć elektroenergetyczna średniego napięcia - teren zamknięty PPK
- podziemna sieć elektroenergetyczna niskiego napięcia - teren zamknięty PPK
- podziemna sieć SRK - teren zamknięty PPK
- podziemna sieć telefoniczna - teren zamknięty PPK
- sensory kolejowe - teren zamknięty PPK

- BRANŻA DROGOWA - ZRID
- linia rozgraniczająca teren pasa drogowego projektowanej drogi wojewódzkiej - linia podziałowa
- linia podziałowa w celu dodatkowego podziału działek
- linia rozgraniczająca teren drogi gminnej - linia podziałowa
- linia rozgraniczająca teren zamknięty PPK
- linia wyznaczająca teren niezbędny dla produkcji surowców
- linia wyznaczająca teren niezbędny dla produkcji skrzyżowania z DW142 oraz budowy sieci uzbrojenia terenu
- linia nieogrodzonego zaplecza terenu na czas realizacji inwestycji - ot 20a

- Legenda kolorowa:
- pas drogowy drogi wojewódzkiej (niebieski)
- pas drogowy drogi gminnej (żółty)
- teren z ograniczeniem w korzystaniu z nieruchomości (niebieski)
- teren nieogrodzonego zaplecza terenu (czerwony)

Opracowano na kopii mapy do celów projektowych zgodnej z oryginałem

PROJEKTANT.....

województwo świętokrzyskie powiat włoszczowski gmina Włoszczowa miejscowość Włoszczowa

WOJEWÓDZTWO ŚWIĘTOKRZYSKIE W KIELCACH
ŚWIĘTOKRZYSKI ZARZĄD DRÓG WOJEWÓDZKICH
ul. Jagiellońska 72, 25-502 Kielce

PORR S.A.
ul. Holkowska 123, 02-854 Warszawa tel. 22 206-89-00



Zakład Nowych Technologii i Wdrożeń INMOST - PROJEKT Sp. z o.o.
ul. Lemny 152C, 44-100 Gliwice

Pracownia Projektowa MOSTOPOL Sp. z o.o.
Pracownia Projektowa MOSTOPOL Sp. z o.o. ul. Jagoty 39, 45-500 Opole

ZRID
"Budowa obwodnicy miasta Włoszczowa w ciągu drogi wojewódzkiej nr 786 wraz z połączeniem z drogą wojewódzką nr 742 i 785 - Etp II - Obwodnica Włoszczowskiej w ciągu DW 742"

MATERIAŁY DLA WNIOSKU O WYDANIE DECYZJI O ZEZWOLENIU NA REALIZACJĘ INWESTYCJI DROGOWEJ
Mapa w skali 1:500 przedstawia proponowany przebieg drogi z zaznaczeniem terenu niezbędnego dla obiektów budowlanych oraz istniejącego uzbrojenia terenu


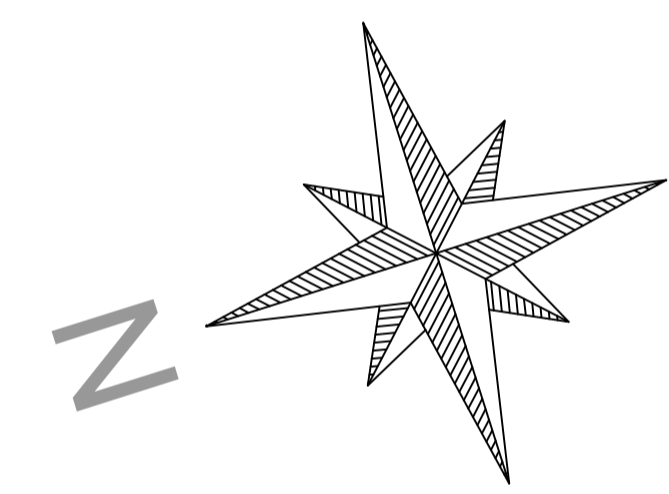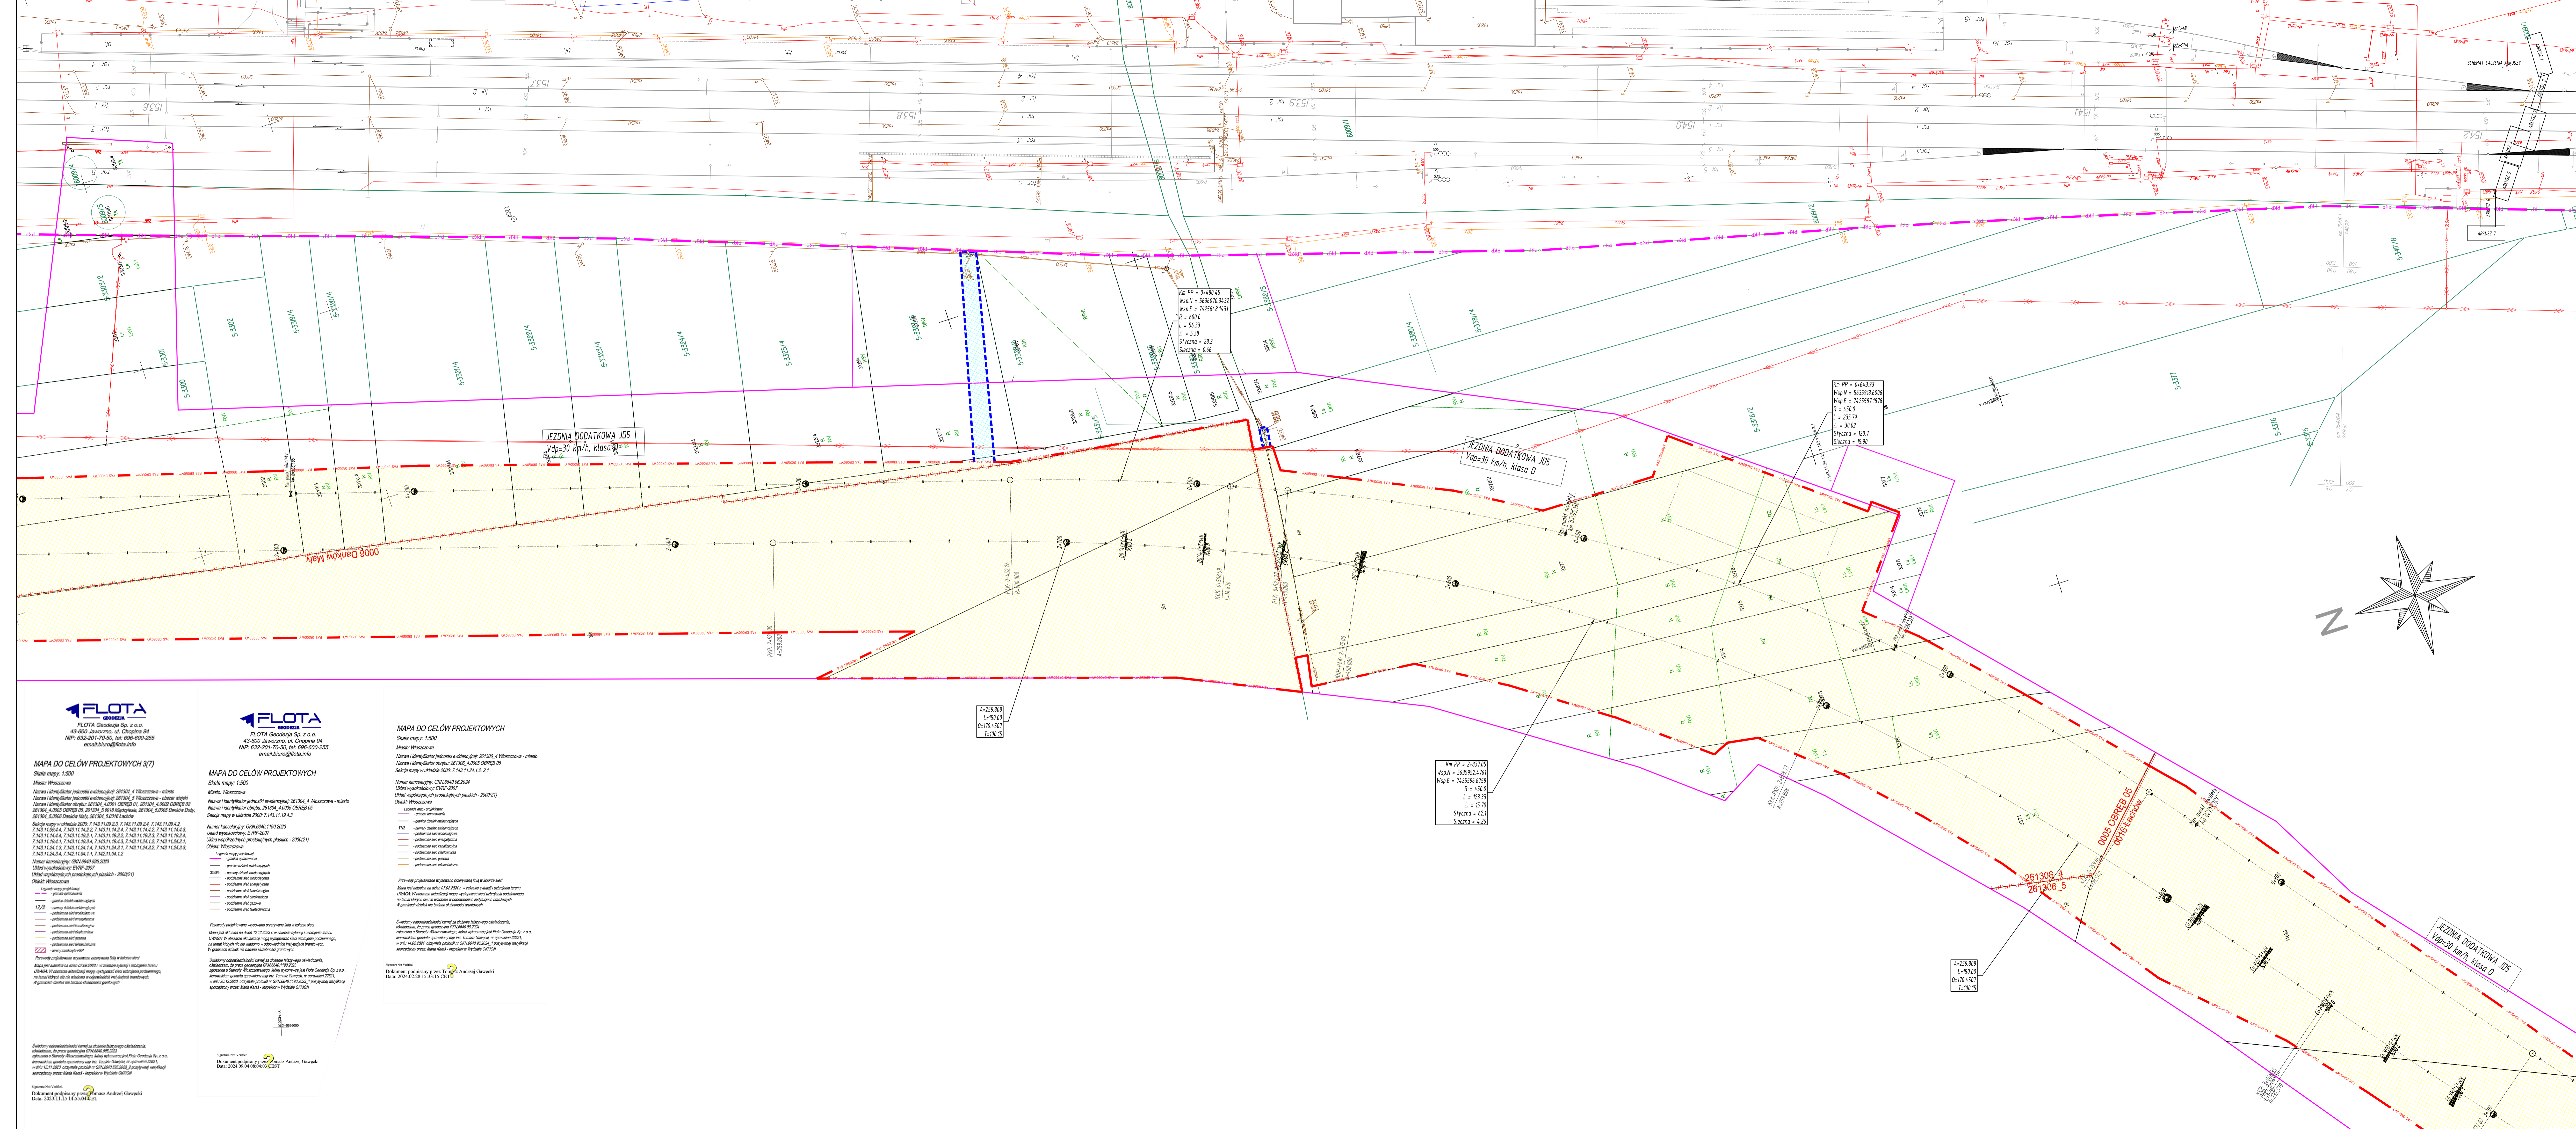






43-800 Jaworzno, ul. Chopina 84

MAPA DO CELÓW PROJEKTOWYCH
Skala mapy: 1:500
Miejscowość: Włoszczowa

MAPA DO CELÓW PROJEKTOWYCH
Skala mapy: 1:500
Miejscowość: Włoszczowa
Numer katastralny: GKN.0640.06.2024




