MAPA DO CELÓW PROJEKTOWYCH

Skala 1:500

Mapę sporządzono na podstawie arkuszy mapy zasadniczej 7.151.16.21.4.3, 7.151.16.01.3.1, 7.151.16.21.4.4, 7.151.16.01.3.2

Przyjęte granice są zgodne z operatem ewidencji gruntów.

Nie wyłącza się istnienia w terenie innych uzbrojeń podziemnych, które nie zostały zgłoszone do inwentaryzacji.

W zakresie opracowania nie badano obciążeń i ograniczeń gruntowych ujawnionych w księgach wieczystych dotyczących nieruchomości.

Mapa w zaznaczonym zakresie aktualna na dzień 08.07.2024r.

Zakres opracowania

Dziennik kontrolny opracowania geodezyjnego i kartograficznego	GK.6630.63.2023

Poświadczam, że niniejszy dokument został opracowany w wyniku prac geodezyjnych i kartograficznych, których rezultaty mają moc prawną.

Zgodność pod względem treściwym i graficznym ze stanem badanej osnowy geodezyjnej i kartograficznej potwierdzam.

Odpowiedzialność karną za złożenie fałszywego oświadczenia.

Operat opracował: Bartosz Jot — GK.6630.63.2023

Organ ewidencji gruntów i budynków: Starosta Kielecki

Wykonawca prac geodezyjnych: PUGK "GEOMAR" sp. z o.o. w Jędrzejowie

Nr oraz data sporządzenia dokumentu zawierającego wynik pozytywnej weryfikacji: GK.6630.63.2023 — Jędrzejów, dnia 18.09.2024r.

Imię i nazwisko oraz numer uprawnień zawodowych kierownika prac: GEODETA UPRAWNIONY

mgr inż. Marcin Machura

PODPISANO ZA ZGODNOŚĆ Z ORYGINAŁEM

Machura

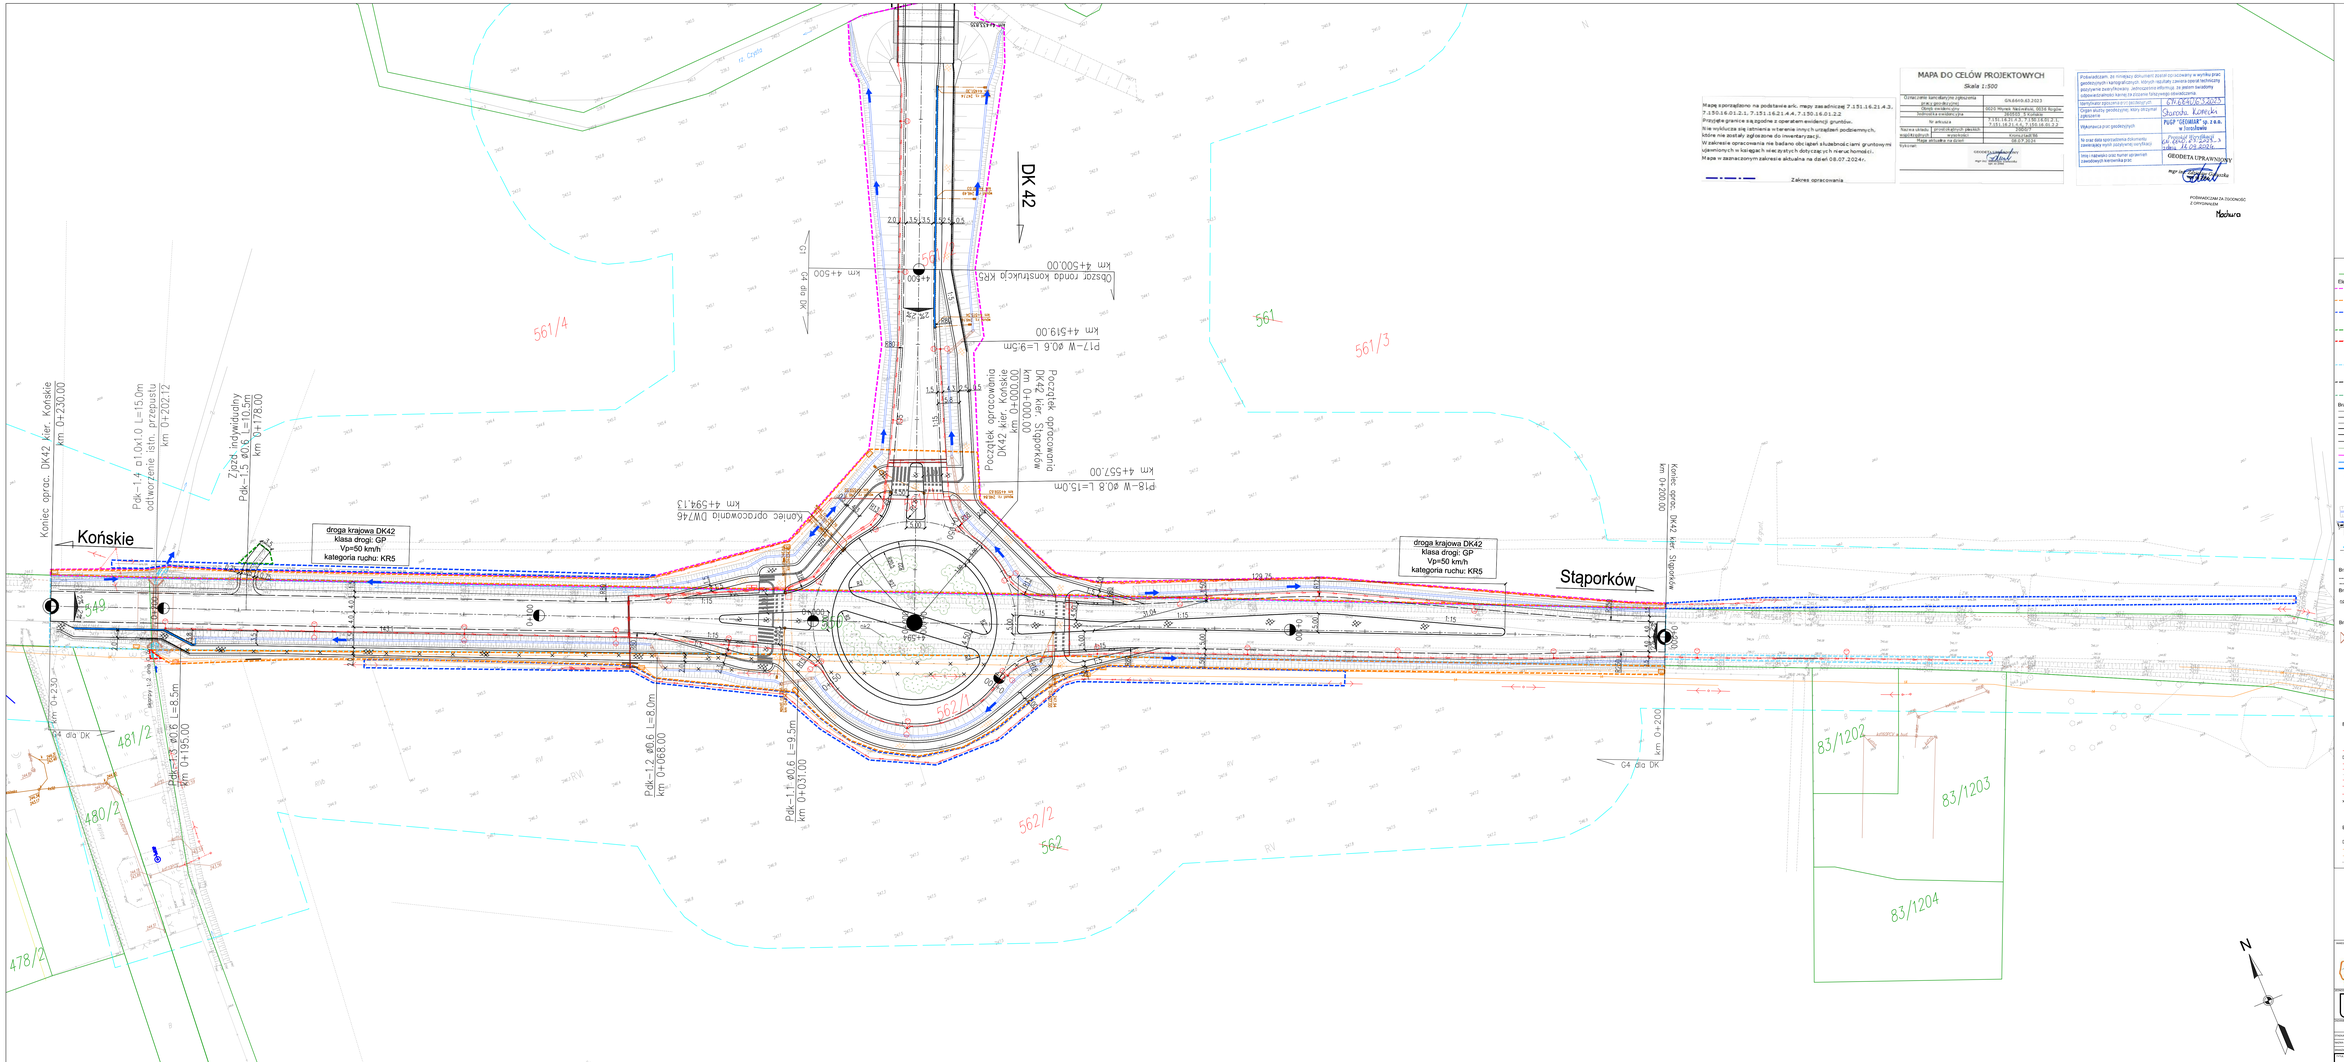

Legenda

- -numer działki po podziale
- -numer działki (działka)
- -granica działki ewidencyjnej

Elementy projektowane:

- -linia rozgraniczająca teren inwestycji stanowiąca linę podziału nieruchomości
- -pas drogowy innych dróg publicznych
- -granica linii podziału nieruchomości
- -pas terenu objęty ograniczeniem w korzystaniu z nieruchomości art. 111 ust.1 pkt. 8 lit. c - specyalny drogowy
- -budowa lub przebudowa sieci uzbrojenia terenu
- -pas terenu objęty ograniczeniem w korzystaniu z nieruchomości - przebudowa zjazdów
- -pas terenu objęty ograniczeniem w korzystaniu z nieruchomości art. 111 ust.1 pkt. 8 lit. a - tymczasowy
- -budowa lub przebudowa urządzeń wodnych lub urządzeń melioracji wodnych szczegółowych
- -pas terenu objęty ograniczeniem w korzystaniu z nieruchomości art. 111 ust.1 pkt. 8 lit. i - specyalny drogowy
- -pas terenu objęty ograniczeniem w korzystaniu z nieruchomości - budowa lub przebudowa urządzeń ochrony środowiska
- -wody płynące, art. 206 ust.1 komunalny drogowy
- -pas terenu objęty prawem do dysponowania nieruchomością, stanowiący pas drogowy drogi wojewódzkiej

Branża drogowa

- -oś jezdni
- -krawędź jezdni
- -nitkowiec
- -krawężnik
- -krawężnik obniżony
- -obrzeże chodnikowe
- -pasy ochronno/nagrzewkujące
- -dylpsyrina
- -ścięk skarpowy
- -dołek trójkątny
- -nawierzchnia kostka brukowa: chodnik, wyspy
- -nawierzchnia bitumiczna: ciąg pieszo-rowerowy, ciąg rowerowy
- -niwelacja terenu, spadek terenu
- -rowy drogowe
- -zbiornik wód deszczowych
- -rowy melioracyjne
- -drain drogowy
- -studnia drenarska
- -brykanalik
- -ścięk skarpowy

Branża inżynierii ruchu

- -znaki drogowe
- -oznaczenie U12

Branża zieleni

- -nasadzenia krzewów
- -nasadzenia drzew

Branża mostowa

- -przepusty
- -obiekt mostowy

Branża instalacyjna

- -proj. kanalizacja deszczowa
- -proj. studnia wodowa
- -proj. studnia
- -proj. wpust
- -proj. wyloty kanalizacji
- -proj. gazociąg
- -proj. stacja redukcyjno gazowa
- -proj. rura ochronna

Branża elektroenergetyczna

- -proj. słup oświetlenia drogowego
- -proj. słup oświetlenia przejść dla pieszych
- -proj. kabel oświetleniowy wł. Gmina/Inwestor
- -proj. rura ochronna
- -proj. linia kablowa SN
- -proj. linia kablowa nN
- -proj. linia napowietrzna NN
- -proj. linia napowietrzna WN
- -proj. linia napowietrzna SN na słupach winowanych
- -proj. linia napowietrzna nN na słupach winowanych
- -demontaże istniejących urządzeń nN i SN
- -projektowany słup kratowy WN

Branża telekomunikacyjna

- -proj. studnia
- -proj. rura ochronna
- -proj. przebudowa
- -proj. kanał technologiczny
- -demontaże istniejących linii

INWESTOR

Województwo Świętokrzyskie
Al. Ok. Wieków Kielc 3, 25-516 Kielce

Świętokrzyski Zarząd Dróg Wojewódzkich w Kielcach
ul. Jagiellońska 72, 25-602 Kielce

EMP PROJEKT

EMP PROJEKT Sp. z o.o.
ul. Wojs Sikorsky 2
25-538 Kielce
www.empprojekt.com.pl
e-mail: sekretariat@empprojekt.com.pl
tel. (41) 361 00 00
fax. (41) 361 00 03

BUDOWA OBWODNICY KOŃSKICH etap II - od DW 749 do DK 42

STADIUM	WNIOSEK O DECYZJĘ ZRID
NAZWA DOKUMENTU	MATERIAŁY DO WNIOSKU O ZRID
Branża	WIELOBRANŻOWY
TYTUŁ PROJEKTU	MAPA PRZEDSTAWIAJĄCA PROPONOWANY PRZEBIEG DROGI WOJEWÓDZKIEJ WRAZ Z PRZEBIEGAMI SIECI UZBROJENIA, OBSZARÓW ZAJĘTYCH, KRAJU STANOWIĄCE OSIEROCAŁONE TERENY
02.06
OPRACOWAŁ	MGR INŻ. MARCIN MACHURA
Machura
SKALA 1:500
DATA 06.2025

UPRAWNIENIA BUDOWLANE BEZ OGRANICZEŃ W SPECJALNOŚCI DROGOWEJ BEZ OGRANICZEŃ W SPECJALNOŚCI MOSTOWEJ