


mgr inż. Marcin I
Geodeta upraw
świadcstwo nr 19

województwo: świętokrzyskie
powiat: konecki
jednostka ewidencyjna: 260503_5 Końskie - ob.
obręb: 0021 Modliszewice
działka nr: 5884
obręb: 0026 Nowy Kazanów
działka nr: 901/14, 901/2
Mapa powstała na podstawie bazy EWMAPY
uzupełnionej o pomiar aktualizacyjny.

Oświadczam, że praca geodezyjna objęta zgłoszeniem nr GN.6040.2013.2., złożonym w Powiatowym Ośrodku Dokumentacji Geodezycznej i Kartograficznej w Kąkiszynie, wykonana przez GEOPROJEKT JACEK ROGÓŻ, MARCIN ROGÓŻ sp.j., 25-118 Kielec ul. Husarska 7B pod kierownictwem geodety uprządnego Marcina Rogoża – nr uprawnień 19489 została pozytywnie zweryfikowana pismem nr GN.6040.2013.2.3_2 z dnia 04.06.2024r.

Jestem świadomy odpowiedzialności karnej za złożenie fałszywego oświadczenia.

mgr inż. Marcin Rogóż
Geodeta uprawniony
świadczyo nr 19469

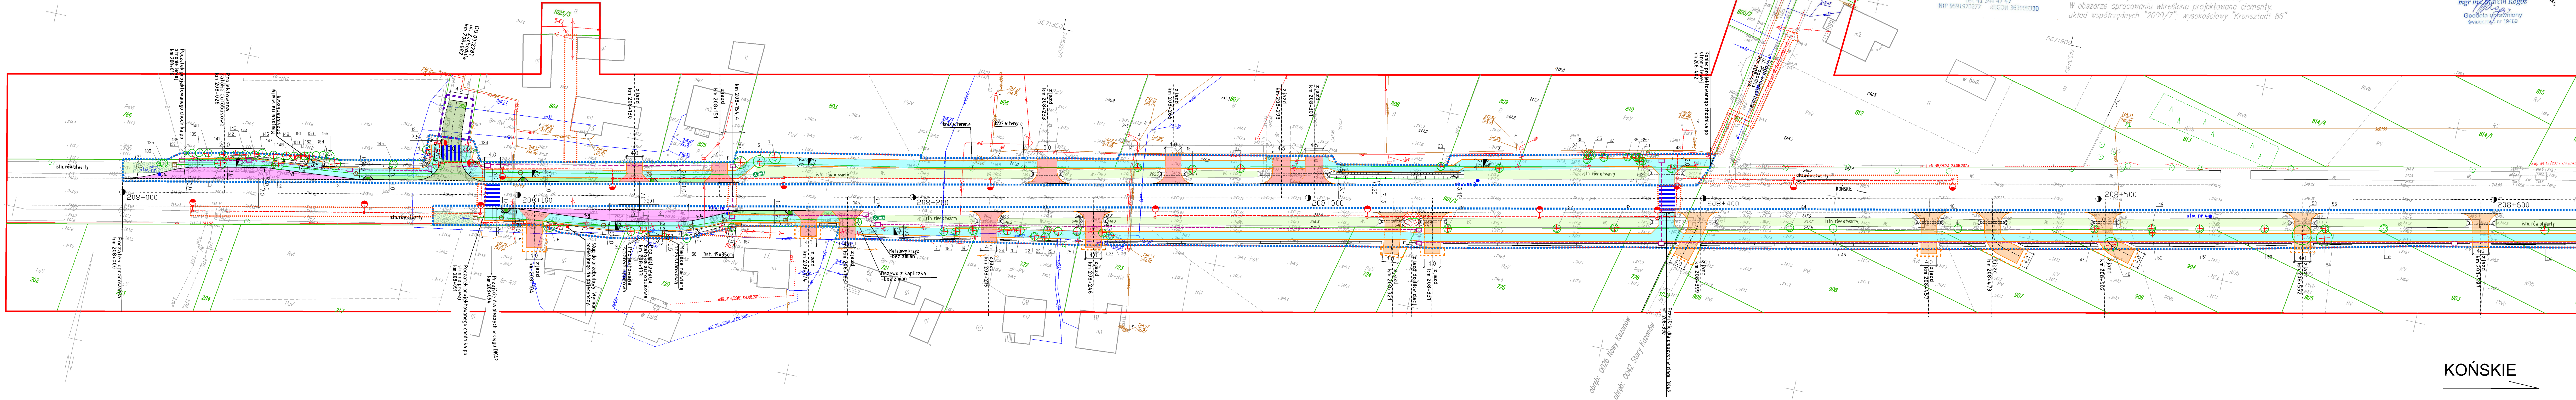

KOŃSKIE

LEGENDA:
Obszar oddziaływania obiektu mieści się w całości na działkach, na których został zaprojektowany

- projektowane linie rozgraniczające teren inwestycji
- teren budowy / przebudowy innych dróg publicznych
- teren budowy / przebudowy zjazdów
- teren budowy / przebudowy infrastruktury technicznej- sieci uzbrojenia terenu
- teren budowy / przebudowy urządzeń wodnych
- projektowana linia podziałowa (ostatniczy przebieg linii podziałowej zgodnie z projektem podziału)
- projektowane osie drogi i zjazdów
- projektowany krawężnik
- projektowane obrzeże
- projektowana palisada
- projektowane pobocze
- projektowany ściek z elementów betonowych - typu mulda
- projektowana przebudowa rowu otwartego
- projektowane skarpy
- projektowana ścianka oporowa
- projektowany przepust
- projektowana nawierzchnia z betonu asfaltowego na ścieżce pieszo-rowerowej, na zjazdach na drogi wewnętrzne nadleśnictwa
- projektowana nawierzchnia z kostki na chodnikach
- projektowana nawierzchnia z betonu asfaltowego na zatokach autobusowych
- projektowana nawierzchnia bitumiczna - przebudowa wlotu drogi gminnej
- projektowana nawierzchnia z kostki na zjazdach
- projektowana nawierzchnie z kruszywa na zjazdach
- projektowana nawierzchnia z kruszywa na dowiązaniu nawierzchni zjazdu do nawierzchni drogi wewnętrznej nadleśnictwa
- projektowane przebrukowanie nawierzchni z kostki betonowej

- projektowana zieleni
- projektowany remont rowu
- umocnienie wielowarstwowymi płytami betonowymi
- projektowana wznęka na wpust deszczowy nawierzchnia bitumiczna
- istniejący zjazd do likwidacji
- istniejące ogrodzenie / bariera drogowa
- istniejące ogrodzenie do rozbiórki
- istniejąca bariera drogowa do rozbiórki
- projektowana bariera drogowa U-14
- projektowane spadki nawierzchni
- miejsca odwierćw geologicznych
- zintensyfikowane drzewo/skrzew
- zintensyfikowane drzewo/skrzew - przeznaczone do usunięcia ze względu na kolizję z inwestycją - np. porządkowy zgodnie z tab. w części opisowej
- obszar zadziwiony/zakrzewiony do wyinkni
- obszar zadziwiony/zakrzewiony do wyinkni - nieruchomości Lasów Państwowych
- obszar zakrzewiony do wyinkni - nieruchomości Lasów Państwowych

LEGENDA BRANŻA SANITARNA – KANALIZACJA DESZCZOWA:

-  – projektowany wpust deszczowy
-  – projektowany rów kryty/kanalizacja deszczowa (kanat, p
-  – projektowana studnia deszczowa
-  – projektowany wlot kanalizacyjny
-  – projektowany wylot kanalizacyjny

LEGENDA BRANŻA ELEKTRYCZNA:

- projektowany stóp oświetleniowy z linią kablową
- projektowana przebudowa stupa elektroenergetycznego
- projektowany kanał technologiczny

INWESTOR:



Skarb Państwa - Generalny Dyrektor Dróg Krajowych i Autostrad
Oddział w Kielcach
ul. Paderewskiego 43/45 25-950 Kielce

JEDNOSTKA PROJEKTOWA:

MODERN PLAN
Drognia Pracownia Projektowa Tomasz Kowalski
25-640 Kielce, ul. Tekoniczna, nr 33a/33

TEMAT:

Opracowanie dokumentacji projektowej - stadium Projektu Budowlanego! Projektu Wykonawczego dla zadania:

Budowa chodnika, ścieżki pieszo - rowerowej z zatokami autobusowymi w ciągu DK42 na odcinku Nowy Kazanów - Końskie

BRANŻA:	WIELOBRANŻOWA	Nr rys.
STADIUM:	PROJEKT BUDOWLANY	2.1
		Skala:
		1:500

PRZEDMIOT RYSUNKU:
Mapa przedstawiająca proponowany przebieg drogi z zaznaczeniem terenów niedozwolnego dla obiektów budowlanych, oraz istniejące uziębienie terenu.
Nr uprawnień: _____ Podpis: _____ Data: _____

BRANŻA DROGOWA

Projektował:	mgr inż. Łukasz Kwasiński	SWK/0147/POOD/12	09.2025
Projektował:	mgr inż. Tomasz Kowalski	SWK/0129/POOD/10	09.2025