FLOTA GEODEZJA
FLOTA Geodezja Sp. z o.o.
43-600 Jaworzno, ul. Chopina 94
NIP: 632-201-70-50, tel: 698-600-255
email:biuro@flota.info

MAPA DO CELÓW PROJEKTOWYCH 1(4)

Skala mapy: 1:500

Gmina: Górno

Nazwa i identyfikator jednostki ewidencyjnej: Górno - 265406_2
Nazwa i identyfikator obrębu: Górno - 265406_2.0003
Radlin - 265406_2.0011

Sekcja mapy w układzie 2000: 7.143.19.16.4.1, 7.143.19.16.4.3, 7.143.19.16.4.2, 7.143.19.16.4.4, 7.143.19.17.3.3, 7.143.19.22.1.1, 7.143.19.22.1.2, 7.143.19.22.1.4, 7.143.19.22.2.1, 7.143.19.22.3.3, 7.143.19.22.2.4, 7.143.19.22.4.2

Numer kancelaryjny: GN-II.6640.1028.2022

Układ wysokościowy: EVRF-2007

Układ współrzędnych prostokątnych płaskich - 2000(21)

Obiekt: Górno, DK74

Legenda mapy projektowej:

- *- granica opracowania*
- *- granice działek ewidencyjnych*
- *- numery działek ewidencyjnych*
- *- podziemna sieć wodociągowa*
- *- podziemna sieć energetyczna*
- *- podziemna sieć kanalizacyjna*
- *- podziemna sieć ciepłownicza*
- *- podziemna sieć gazowa*
- *- podziemna sieć telekomunikacyjna*
- *- NIEOPŁATNA SŁUŻEBNOŚĆ GRUNTOWA POLEGAJĄCA NA PRAWIE PRZEJAZDU I PRZEJŚCIU PRZEZ DZIAŁKĘ NR 1833/4 NA CAŁEJ SZEROKOŚCI DZIAŁKI NR 1833/3 OD DROGI KIELCE - ŁAGÓW USTANOWIONA NA RZECZ KAŻDOJCZESNEGO WŁAŚCICIELA DZIAŁKI NR 1833/3*

Przewody projektowane wrysowano przerywaną linią w kolorze sieci

Mapa jest aktualna na dzień 31.01.2023r. w zakresie sytuacji i ukształtowania terenu.
UWAGA: W chwicie aktualizacji mogą wystąpować sieci uzbrojenia podziemnego, na temat których nie ma wiadomo w odpowiednich instytucjach branżowych.
W granicach działek nie badano skuteczności gruntowych

GEODETA UPRAWNIONY
mgr inż. Tomasz Gawęda
Nr uprawnień nr 22/421

Świadomy odpowiedzialności karnej za złożenie fałszywego oświadczenia, oświadczam, że prace geodezyjne GN-II.6640.1028.2022 zgłoszone u Starosty Kieleckiego, który wykonawcą jest Flota Geodezja Sp. z o.o., kierownikiem geodezji uprawniony mgr inż. Tomasz Gawęda, nr uprawnień 22/421, w dniu 30.10.2023 otrzymała protokół nr GN-II.6640.1028.2022, 4 pozycyjnej weryfikacji, sporządzony przez: Agnieszka Bałutska - Inspektor; Justyna Grochowska - niebędący referent.

GEODETA UPRAWNIONY
mgr inż. Tomasz Gawęda
Nr uprawnień nr 22/421

Ustalenia planu:

- - - - - *- linie rozgraniczające tereny o różnym przeznaczeniu*
MN *- tereny o różnym przeznaczeniu*

Uchwała nr 0/63/2011 Rady Gminy w GÓRNIE z dnia 11 sierpnia 2011r.
w sprawie uchwalenia miejscowego planu zagospodarowania przestrzennego Gminy Górno "Górno".

- - - - - *- linie rozgraniczające tereny o różnym przeznaczeniu*
MN *- tereny o różnym przeznaczeniu*

Uchwała nr LIII/419/2014 Rady Gminy w GÓRNIE z dnia 19 września 2014r.
w sprawie uchwalenia miejscowego planu zagospodarowania przestrzennego Gminy Górno "Radlin".

Legenda:

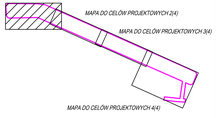

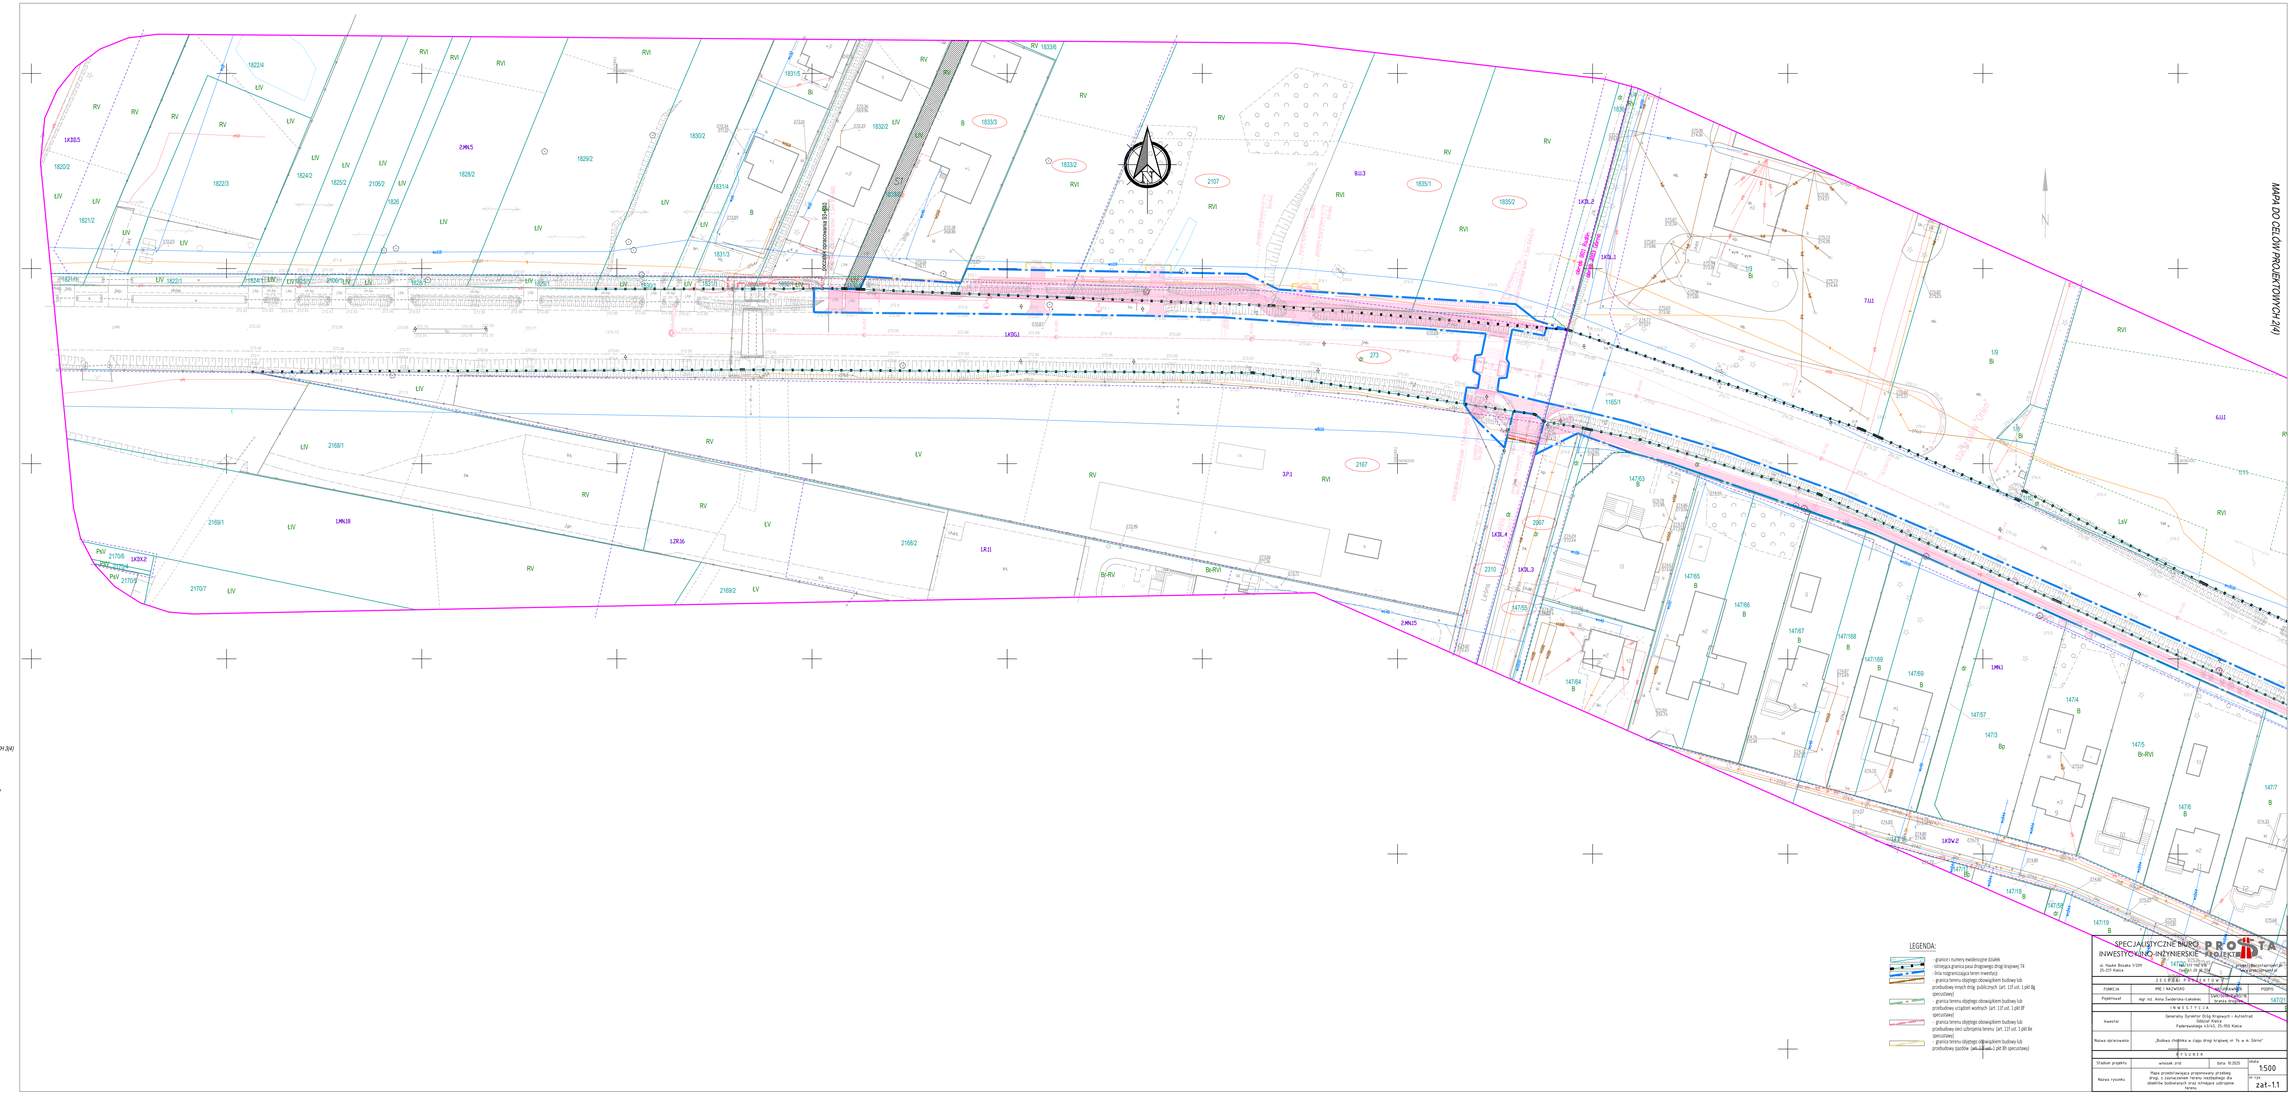

MAPA DO CELÓW PROJEKTOWYCH 2(4)