FLOTA GEODEZJA
FLOTA Geodezja Sp. z o.o.
43-600 Jaworzno, ul. Chopina 94
NIP: 632-201-70-50, tel: 696-600-255
email:biuro@flota.info

MAPA DO CELÓW PROJEKTOWYCH 2(4)

Skala mapy: 1:500

Gmina: Górno

Nazwa i identyfikator jednostki ewidencyjnej: Górno - 260406_2
Nazwa i identyfikator obrębu: Górno - 260406_2.0003
Radlin - 260406_2.0011

Sekcja mapy w układzie 2000: 7.143.19.16.4.1, 7.143.19.16.4.3, 7.143.19.16.4.2, 7.143.19.16.4.4, 7.143.19.17.3.3, 7.143.19.22.1.1, 7.143.19.22.1.2, 7.143.19.22.1.4, 7.143.19.22.2.1, 7.143.19.22.2.3, 7.143.19.22.2.4, 7.143.19.22.4.2

Numer kanonizacyjny: GN-III 6640 10226.2022

Układ wysokościowy: EVRF-2007

Układ współrzędnych prostokątnych płaskich - 2000(21)

Obręb: Górno, DK74

Legenda mapy projektowej:

- *- granica opracowania*
- *- granice działek ewidencyjnych*
- *- numery działek ewidencyjnych*
- *- podziemna sieć wodociągowa*
- *- podziemna sieć energetyczna*
- *- podziemna sieć kanalizacyjna*
- *- podziemna sieć ciepłownicza*
- *- podziemna sieć gazowa*
- *- podziemna sieć teletechniczna*
- *- NIEODPŁATNA I NA CZAS NIEOZNACZONY SŁUŻEBNOŚĆ GRUNTOWA PRZEJAZDU I PRZECHODU PRZEZ DZIAŁKI NR 1682/38,ETA NIREJESTR 439024.1682/2719,CAŁA JEJ SZEROKOŚĆ I ZDAŁKOWANE DŁUGOŚCI PRZEJAZDU I JAKO TAKIE NIE MAJĄCE SZERSZEJ SZEROKOŚCI NIŻ 5 METRÓW,ZGODNIE Z ORYGINAŁEM WYPISU Z REJESTRU GRUNTÓW SKŁADANYM DO AKTU NOTARIALNEGO REPETORIUM A NR 4215/2021 OD DNIA 29 LIPCA 2021 ROKU, ZAWARTEGO PRZED NOTARIUSZEM ANNĄ SWIERCZYŃSKĄ-LABONIEC ZGODNIE NR 1887/ PONIEWAŻ,Z POSIADAJĄ DZIAŁKI NR 1887 DŁUŻSZY KW NR KT/00164960/1.*

Przewody projektowane wrysowano poprzez linię w kolorze sieci

Mapa jest aktualna na dzień 31.01.2023r. w zakresie sytuacji i uzbrojenia terenu

UWAGA: W oparciu aktualnej mapy wstępnej sieci uzbrojenia podziemnego, na temat których nic nie wiadomo w odpowiednich instytucjach branżowych. W granicach działek nie badano skuteczności gruntowych

GEODETA UPRAWNIONY
Rzeczoznawca Geodezji
Nr 229/21

Świadomy odpowiedzialności karnej za złożenie fałszywego oświadczenia, oświadczam, że praca geodezyjna GN-III 6640 10226.2022 zgłoszona z Biuroby Kiekielskiego, które wykonawcą jest Flota Geodezja Sp. z o.o., kierownikiem geodeta uprawniony mgr inż. Tomasz Gawęski, nr uprawnień 2282r, w dniu 30.10.2022 otrzymała protokół nr GN-III 6640 10226.2022, z poczynionej weryfikacji, sporządzony przez: Agnieszka Bakułska - inspektor, Justyna Grochowska - młodszy referent.

GEODETA UPRAWNIONY
Rzeczoznawca Geodezji
Nr 229/21

Ustalenia planu:

- *- linie rozgraniczające tereny o różnym przeznaczeniu*
- *- tereny o różnym przeznaczeniu*

Uchwała nr IX/63/2011 Rady Gminy w GÓRNIE z dnia 11 sierpnia 2011r.

w sprawie uchwalenia miejscowego planu zagospodarowania przestrzennego Gminy Górno "Górno".

- *- linie rozgraniczające tereny o różnym przeznaczeniu*
- *- tereny o różnym przeznaczeniu*

Uchwała nr LIII/419/2014 Rady Gminy w GÓRNIE z dnia 19 września 2014r.

w sprawie uchwalenia miejscowego planu zagospodarowania przestrzennego Gminy Górno "Radlin".

Legenda:

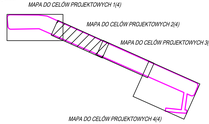

MAPA DO CELÓW PROJEKTOWYCH 1(4)

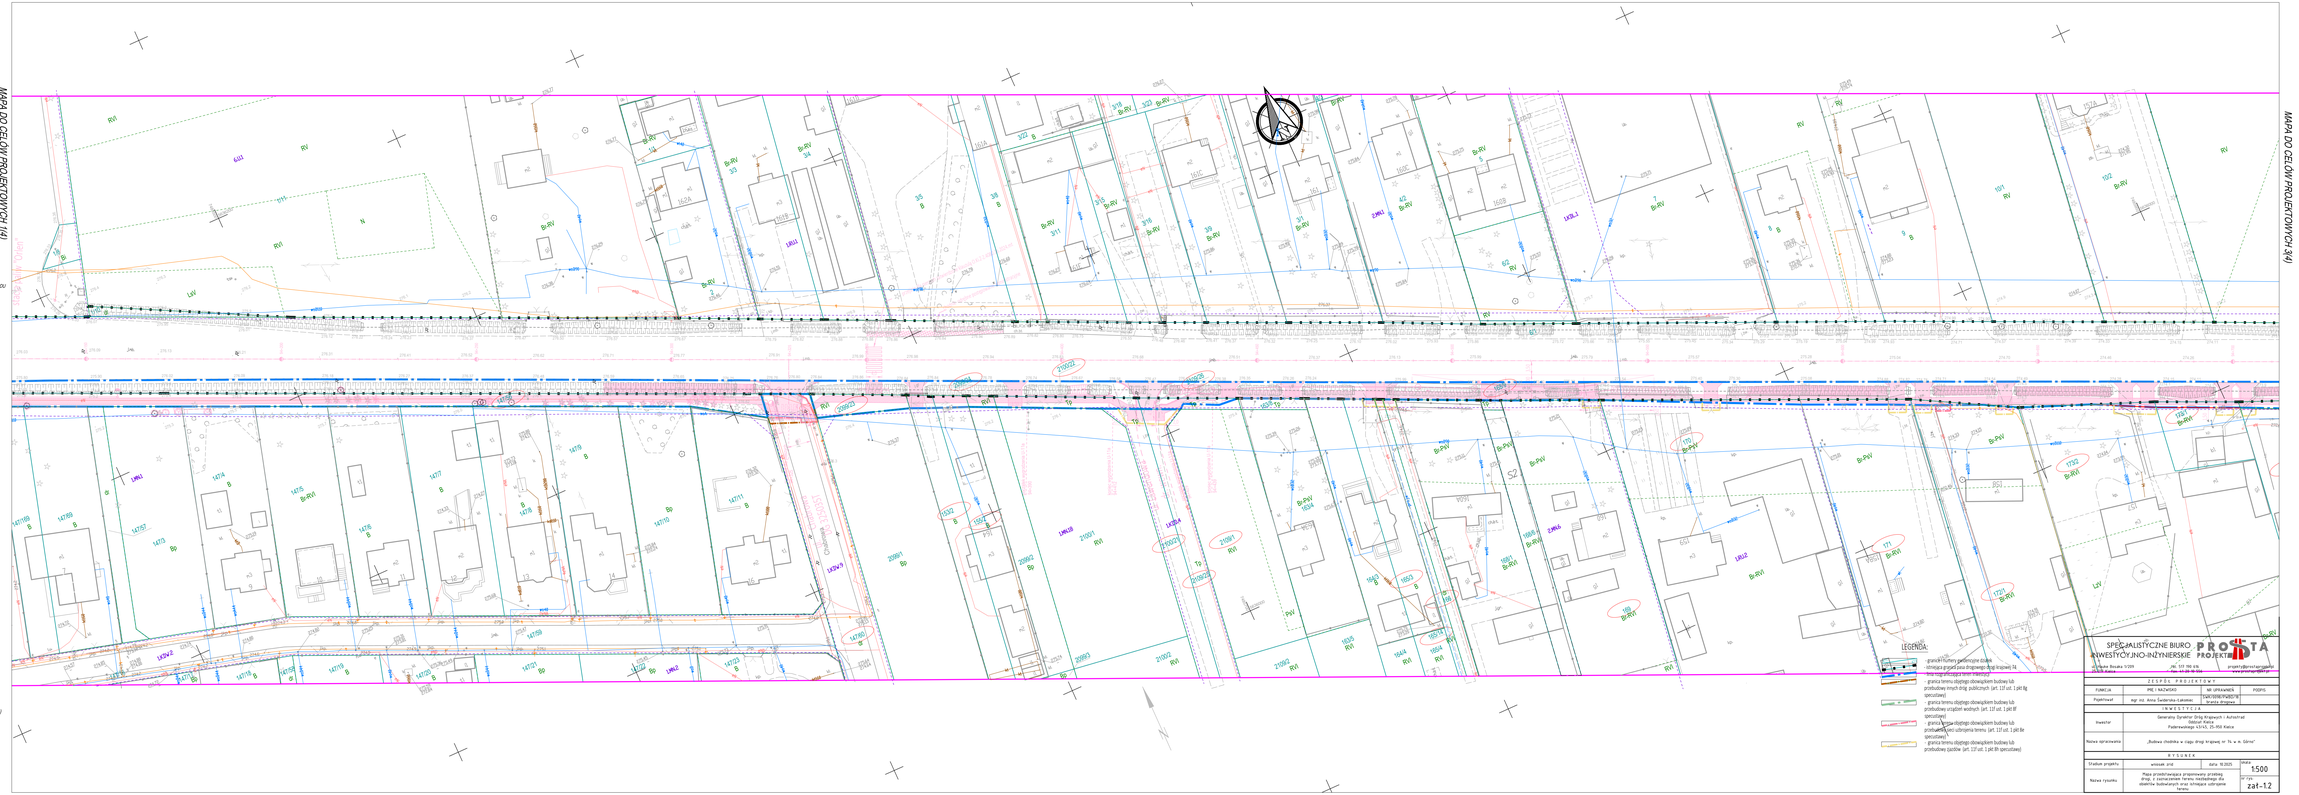

MAPA DO CELÓW PROJEKTOWYCH 3(4)

LEGENDA:

- - granice działek geodezyjnych
- - numeracja projektowanej drogi krajowej 74
- - linia rozgraniczenia terenu inwestycji
- - granica terenu objętego obowiązkiem budowy lub przebudowy innych dróg publicznych (art. 12 ust. 1 pkt 8g specustawy)
- - granica terenu objętego obowiązkiem budowy lub przebudowy urządzeń wodnych (art. 12 ust. 1 pkt 8f specustawy)
- - granica terenu objętego obowiązkiem budowy lub przebudowy sieci uzbrojenia terenu (art. 12 ust. 1 pkt 8e specustawy)
- - granica terenu objętego obowiązkiem budowy lub przebudowy zasobów (art. 12 ust. 1 pkt 8h specustawy)

SPECJALISTYCZNE BIURO INWESTYCYJNO-INŻYNIERSKIE PROJEKTA

ul. Wincenta Witosa 1/209
43-300 Bielsko-Biała
tel. 517 190 616
e-mail: biuro@projekta.com.pl
projekty@projektaprojekt.pl
www.projektaprojekt.pl

Z E S P E Ł P R O J E K T O W Y			
FUNKCJA	IMIĘ I NAZWISKO	NR UPRAWNIEŃ	PODPIS
Projektował	mgr inż. Anna Świderska-Łabonieć	SLK/0006/POOD/15 Grupa drogowa	
I N W E S T Y C J A			
Nazwa opracowania	„Budowa chodnika w ciągu drogi krajowej nr 74 w m. Górno"		
R Y S U N E K			
Stadium projektu	wniosek zrzut	data: 10.2025	skala 1:500

MAPA DO CELÓW PROJEKTOWYCH 4(4)