
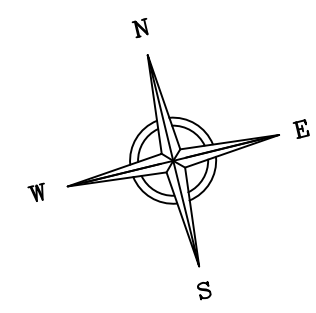


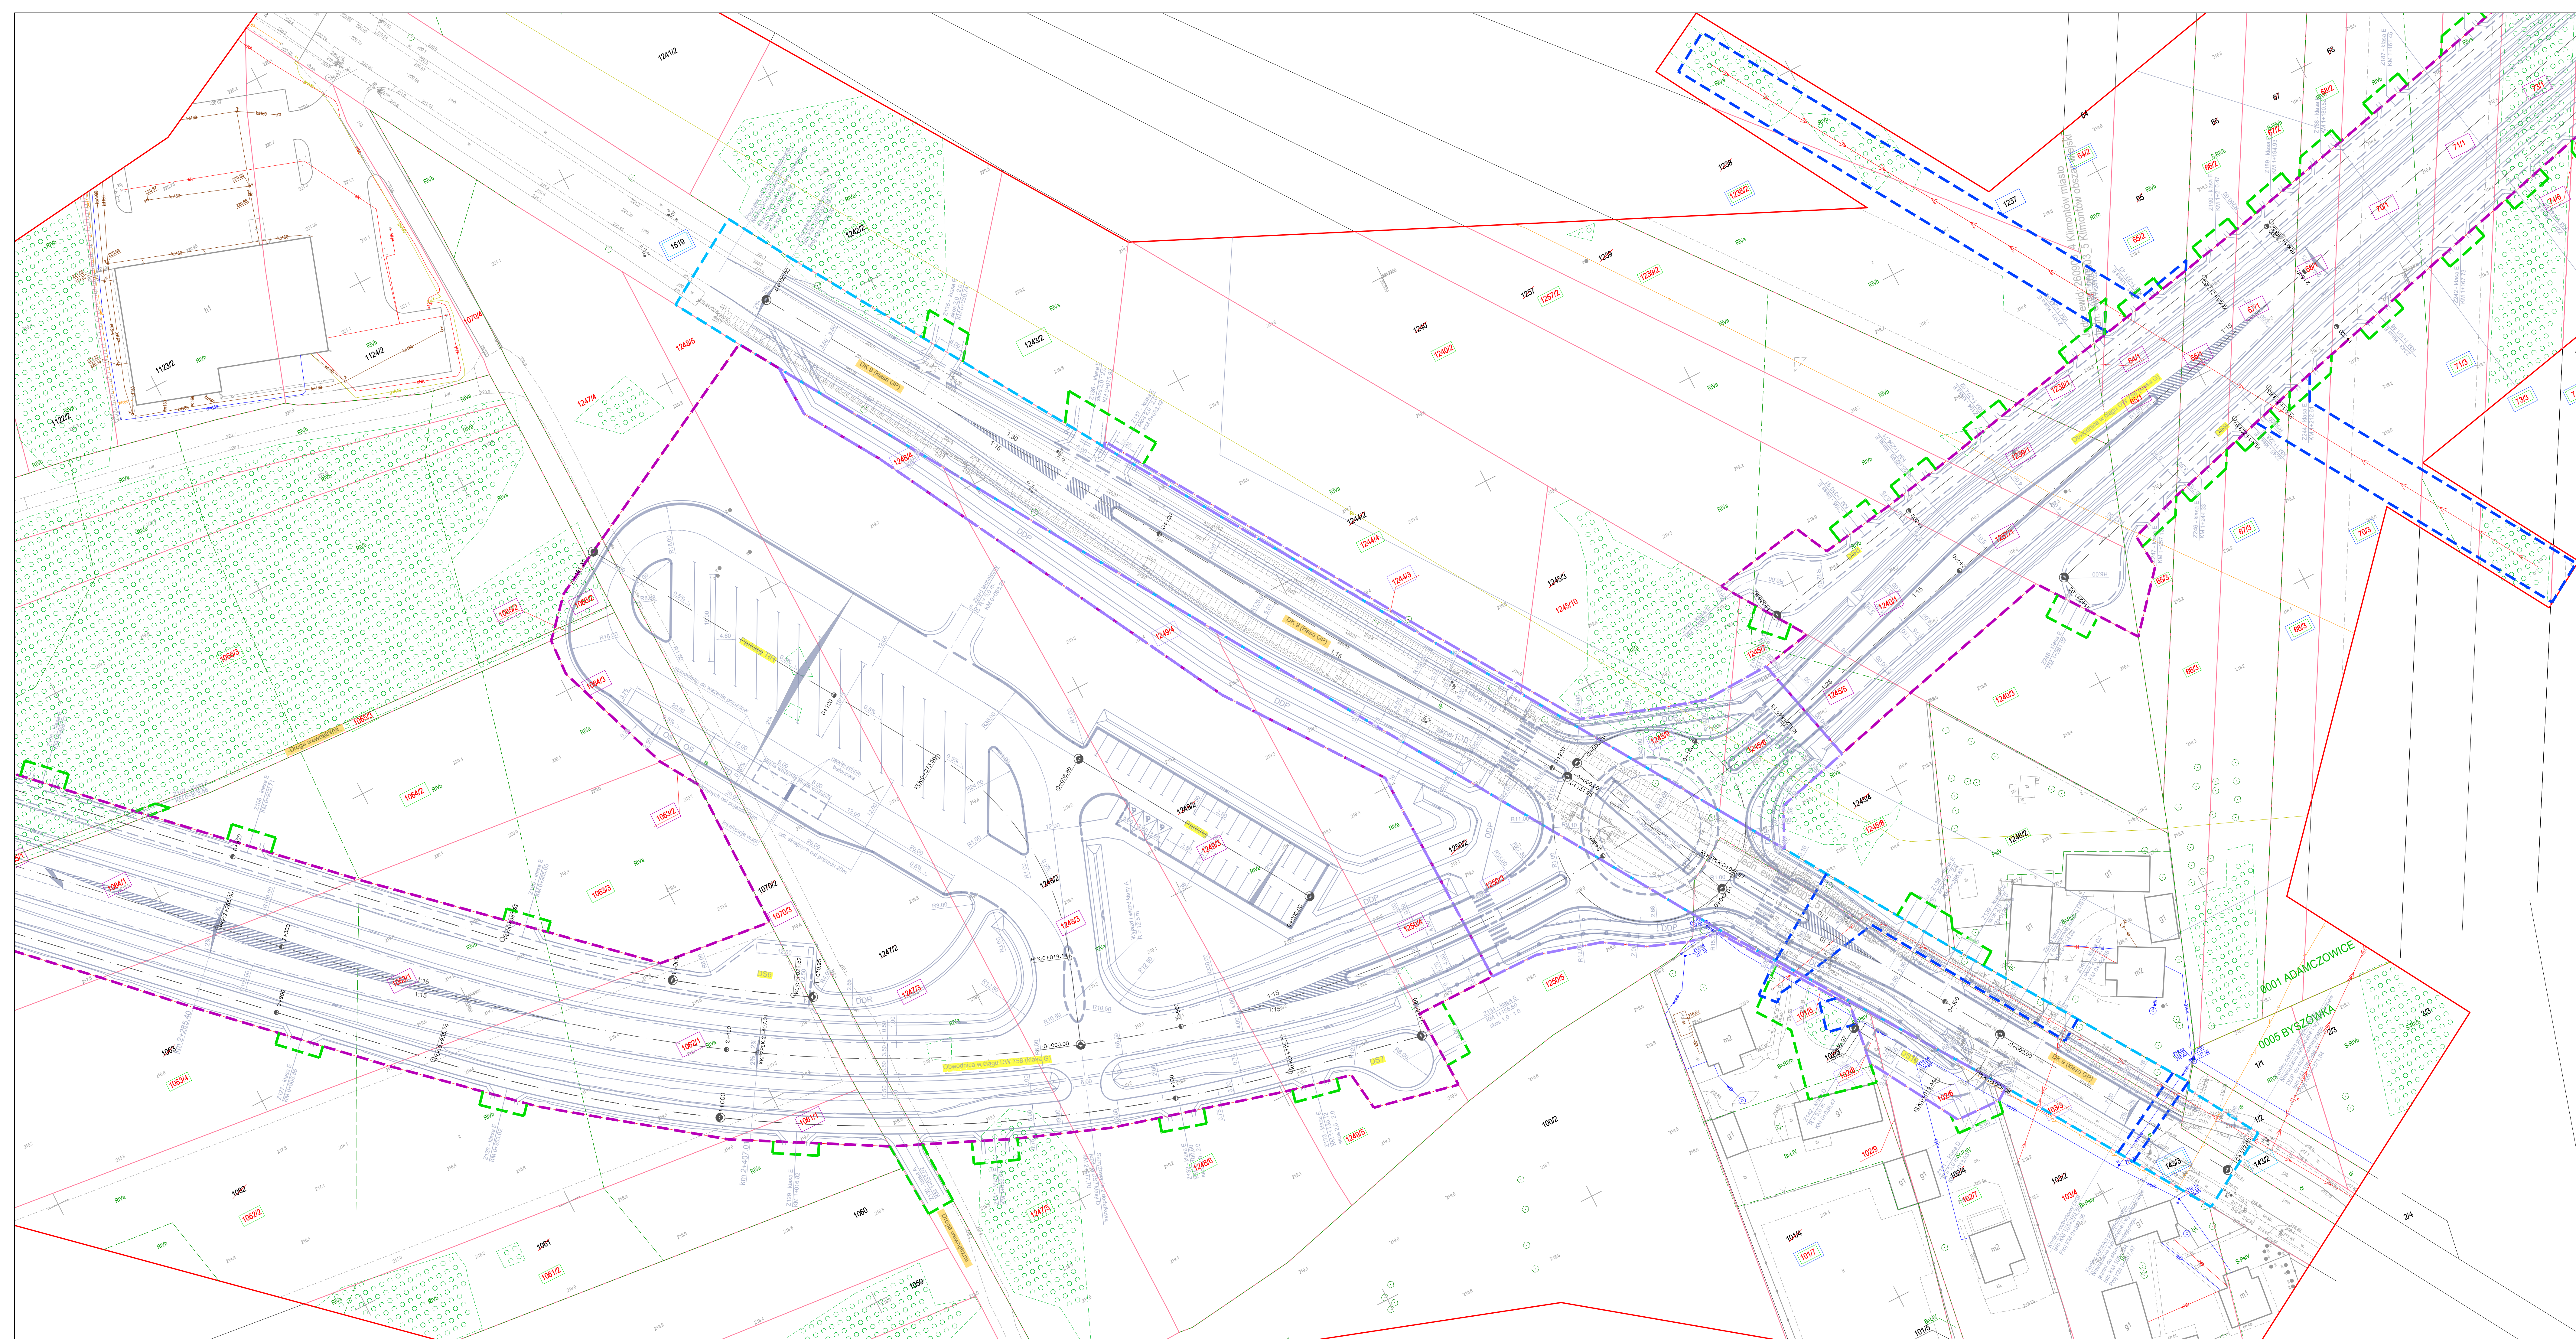

LEGENDA

ISTNIEJĄCE ELEMENTY

- | | |
|---|--------------------|
|  | Granice działek |
|  | Numery działek |
|  | Ist. ogrodzenia |
|  | Obrys istniejących |

ISTNIEJĄCE UZBROJENIE TERENU

- | | |
|--------------------------|--|
| ☐ | Istniejąca sieć wodociągowa |
| ☐ | Istniejąca sieć kanalizacji sanitarnej |
| ☐ | Istniejąca sieć teletechniczna |
| ☐ | Istniejąca sieć elektryczna |

BRANŻA DROGOWA

- | | |
|---|--|
|  | Proj. granica inwestycji obejmująca roboty drogowe w istn. pasie drogowym na odcinku od skrajnych brzołków drogi do prawego dopływnika nieruchomości na terenie budowlane |
|  | Proj. linia rozgraniczająca teren inwestycji (DW758) |
|  | Proj. linia rozgraniczająca teren inwestycji (DK93) |
|  | Proj. linia rozgraniczająca teren inwestycji (do przekazania w zarządk Gminy) |
|  | Proj. granica pod budowę lub przebudowę innych dróg zgodnych z art. 29a ust. 1 Ustawy z dnia 10 kwietnia 2003 o szczególnych zasadach przygotowania i realizacji inwestycji w zakresie dróg publicznych |
|  | Proj. granica pod budowę lub przebudowę zjazdów |
|  | Proj. granica pod budowę lub przebudowę sieci uzbrojenia terenu |
|  | Przekształcenia Linii czasowego zjazdu z drogi płynącej zgodnie z art. 29a ust. 1 Ustawy z dnia 10 kwietnia 2003 o szczególnych zasadach przygotowania i realizacji inwestycji w zakresie dróg publicznych |
|  | Proj. granica pod budowę lub przebudowę urządzeń wodnych lub urządzeń melioracji wodnych szczególnie ważnych lub urządzeń melioracji wodnych szczególnie ważnych |

- | | |
|------|---|
| g17A | Działka obejmująca istniejący pas drogowy (linia pasażu) przy ul. Włocławskiej, w granicach nieruchomości o adresie c.d. budowlanej |
| g17A | Działka w liniach rozgraniczających (DW758) |
| g17A | Działka w liniach rozgraniczających (DK9) |
| g17A | Działka w liniach rozgraniczających (Droga gminna) |
| g17A | Działka pod budowę lub przebudowę innych dróg publicznych w istniejącym pasie drogowym |
| g17A | Działka pod budowę lub przebudowę zjazdów |
| g17A | Działka pod budowę lub przebudowę ścieżki uziębionego terenu |
| g17A | Działka w liniach tymczasowego zajęcia dla wód płynących zgodnie z art. 20a ust. 1. Ustawa z dnia 10 kwietnia 2003 r. o szczególnych zasadach przygotowania i realizacji inwestycji w zakresie dróg publicznych |
| g17A | Działka pod budowę lub przebudowę urządzeń wodnych lub urządzeń melioracji wodnych szczególnych |
| g17A | Numery działek przed podziałem |

- | | |
|--|------------------------------------|
| | Proj. elementy osi |
| | Proj. krzewienie pasów ruchu |
| | Proj. krzewnik betonowy 15x30 |
| | Proj. krawędź nawierzchni asfaltu |
| | Proj. krawędź nawierzchni kruszywa |
| | Proj. krzewnik betonowy h = 3 |
| | Proj. krzewnik betonowy h = 12 |
| | Proj. krzewnik granitowy h = 12 |
| | Proj. krzewnik granitowy obrzeża |
| | Proj. obrzeże |
| | Proj. obrzeże granitowe 8x30 |
| | Proj. opaska z kostki granitowej |
| | Proj. umocnienie płyty szutru |
| | Proj. przepust |
| | Kierunek wydmywania wody |
| | Skłapy i dno rowu |

- | | |
|---|--|
|  | Lokalizacja przebiegu konstrukcyjnego |
|  | Schemat prog. organizacji ruchu |
|  | DDP |
|  | DOR |
|  | droga dla pieszych |
|  | droga dla rowerów |
|  | Proj. ściek trajektoryjny krzyżowisk |
|  | Proj. młuda |
|  | Proj. ściek skarpowy |
|  | Proj. drenaz |
|  | Proj. zarównanie rowu |
|  | Proj. ekran akustyczny drogowy |
|  | Proj. balustrada U-11a |
|  | Proj. ogrodzenie U-12a |
|  | Proj. bariera energochłonna drog. typu NZA.W2-0,8m |
|  | Opis projektowanych dróg |
|  | Opis istniejących dróg |
|  | Proj. wygrozdzenie dla płazów i rybnych zwierząt - doczołowe |
|  | Proj. wygrozdzenie dla płazów i rybnych zwierząt - tymczasowe na czas budowy |
|  | Proj. korytka z pokrywą w czasie budowy |

[illegible]