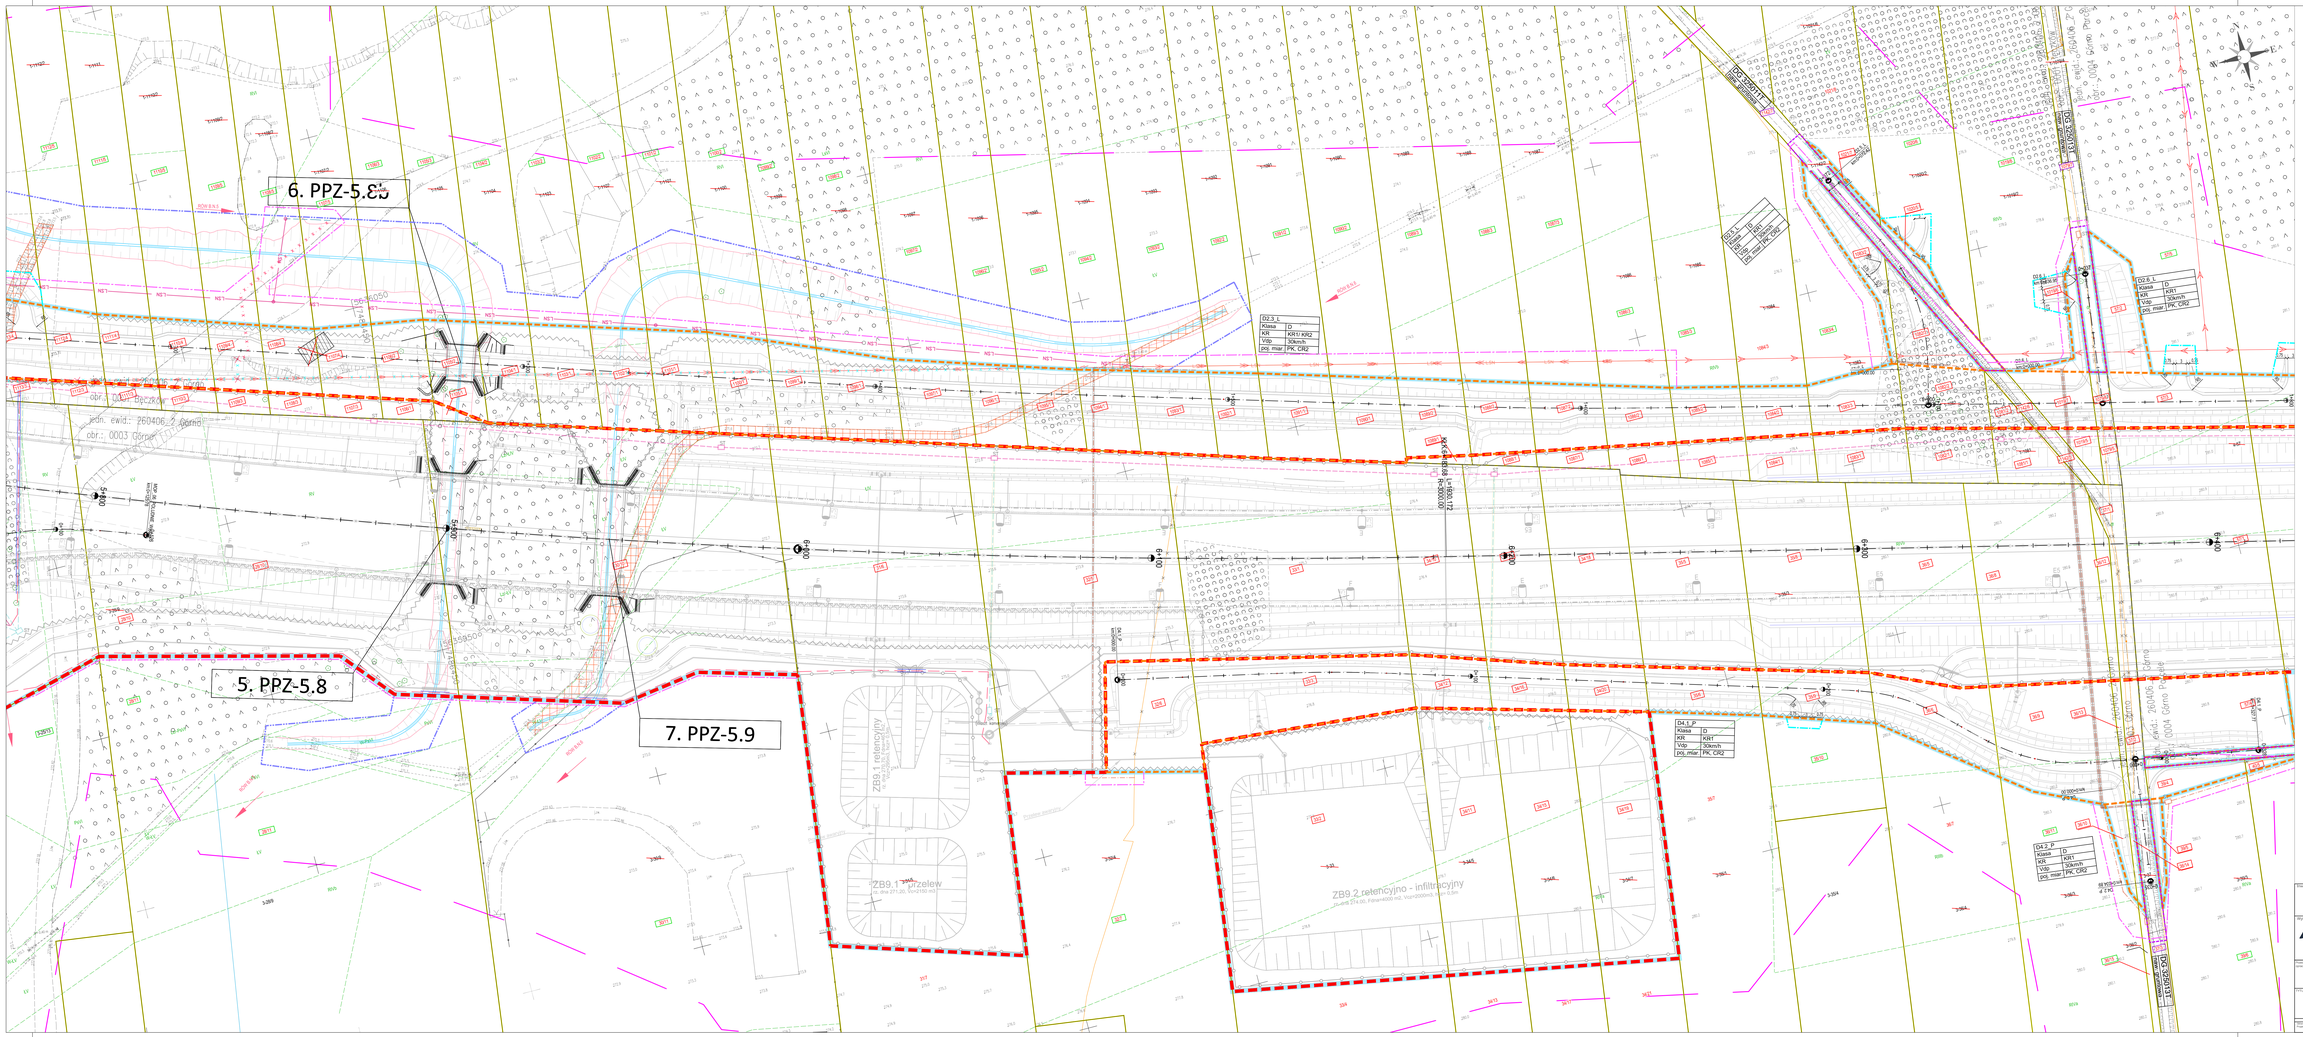
5. PPZ-5.8
7. PPZ-5.9
ZB9.1 retencyjny
ZB9.2 retencyjno - infiltracyjny
D2.3_L
Klasa D
KR KR1/ KR2
Vdp 30km/h
poj_miar PK, CR2
D2.5_L
Klasa D
KR KR1
Vdp 30km/h
poj_miar PK, CR2
D4.1_P
Klasa D
KR KR1
Vdp 30km/h
poj_miar PK, CR2
D4.2_P
Klasa D
KR KR1
Vdp 30km/h
poj_miar PK, CR2
