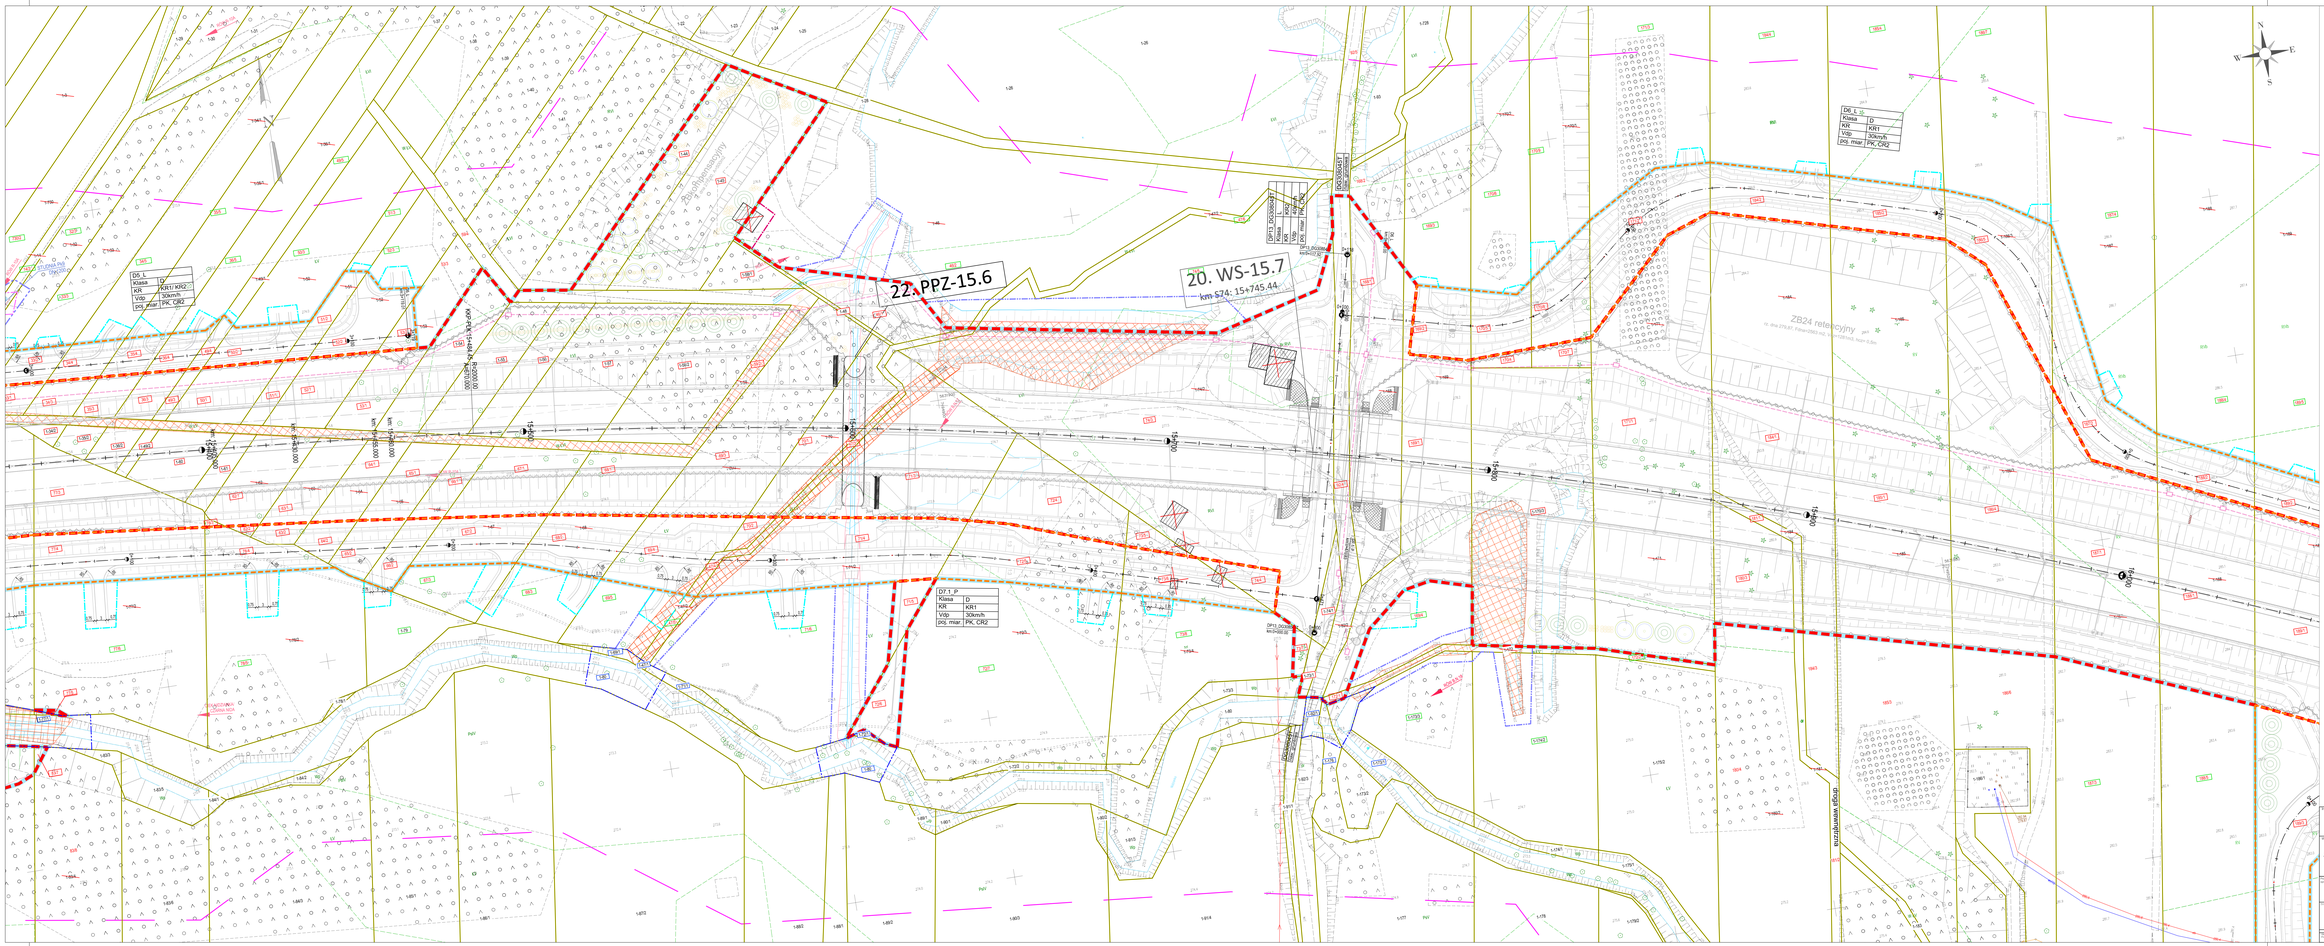
22. PPZ-15.6
20. WS-15.7
km S74: 15+745.44
D0_L
Klasa D
Kat. KR1/ KR2
Vdp 30km/h
pos. mar PK, OPZ
D7.1_P
Klasa D
Kat. KR1
Vdp 30km/h
pos. mar PK, OPZ
ZB24 rekreacyjny
Rondo Kielce-Północ
Rondo Kielce-Wschód
Rondo Kielce-Południe
Rondo Kielce-Zachód