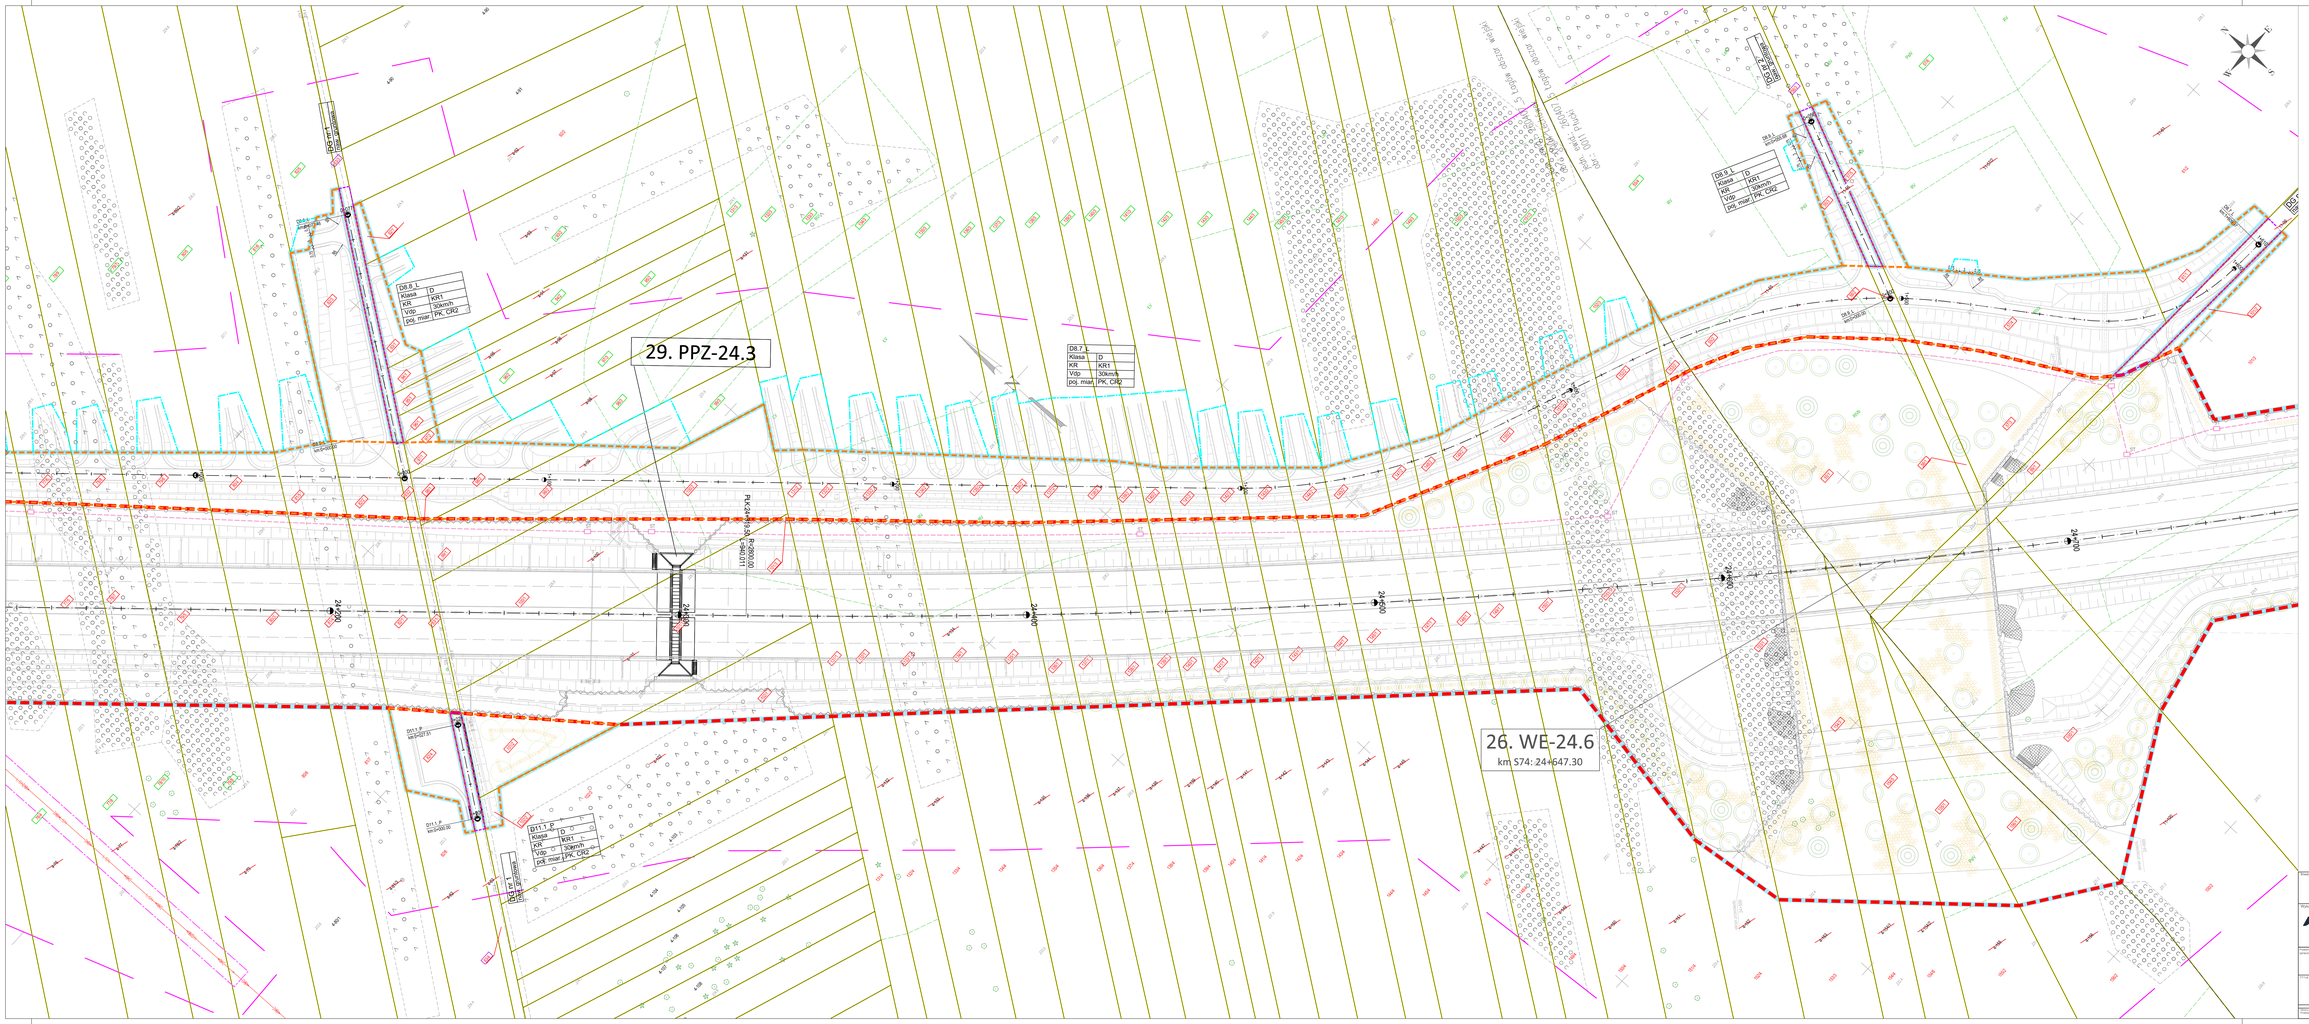
29. PPZ-24.3
26. WE-24.6
km S74: 24+647.30
D8.0_1
Klasa D
KR KR1
V0p 30km/h
poj. miar PK, CR2
D11.1_P
D11.2_P
24+000
24+200
24+400
24+600
24+800
