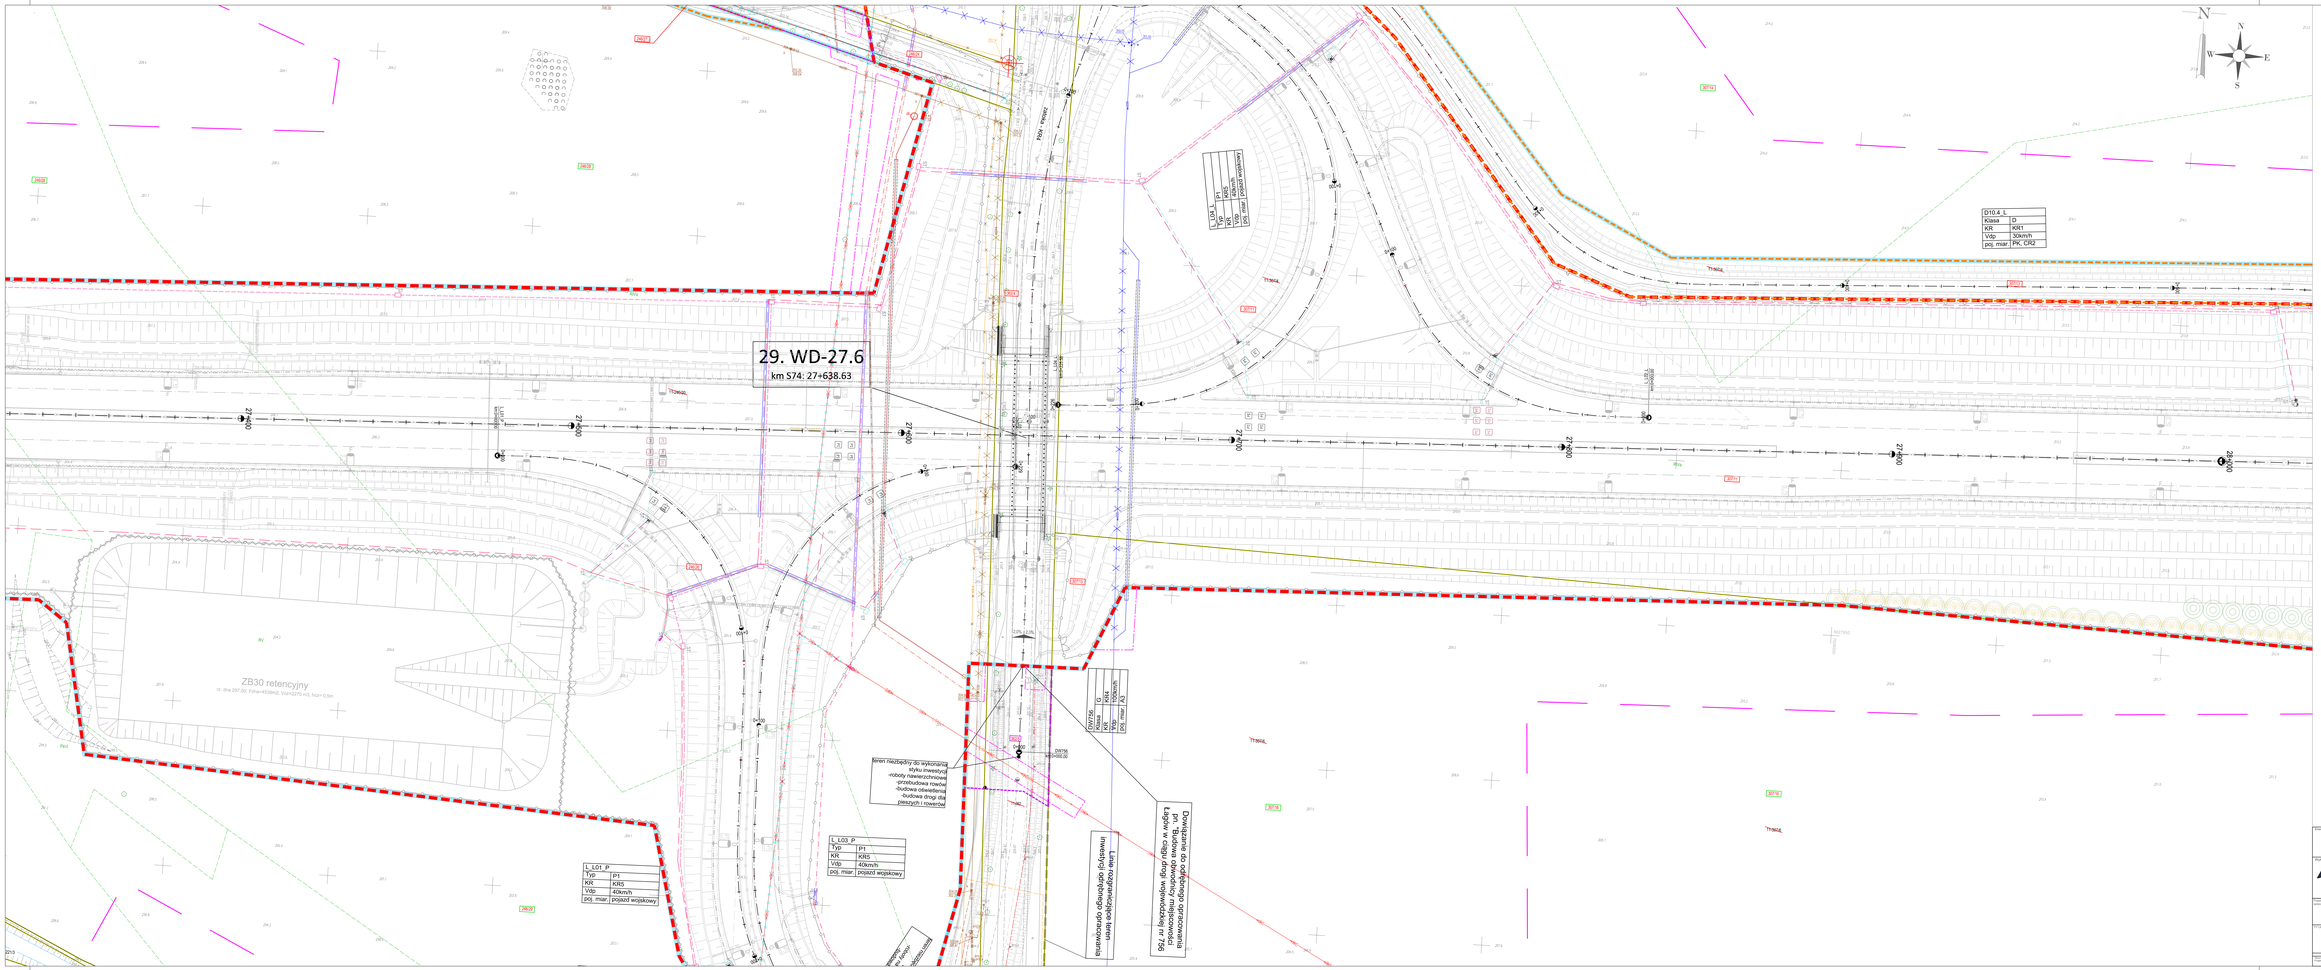
29. WD-27.6
km S74: 27+638.63
ZB30 retencyjny
rz. dna 297.50, Fsr=+/-0,5m2, Vr=ok1270 m3, hczy= 0.5m
L_L01_P
Typ P1
KR KR5
Vdp 40km/h
poj. mar. pojazd wojskowy
L_L03_P
Typ P1
KR KR5
Vdp 40km/h
poj. mar. pojazd wojskowy
D10.4_L
Klasa D
KR KR1
Vdp 30km/h
poj. mar. PK, CR2
- przebudowa rowów
- budowa oświetlenia
- budowa drogi dla pieszych i rowerów
